



SEZIONE 1-1

Scala 1:200

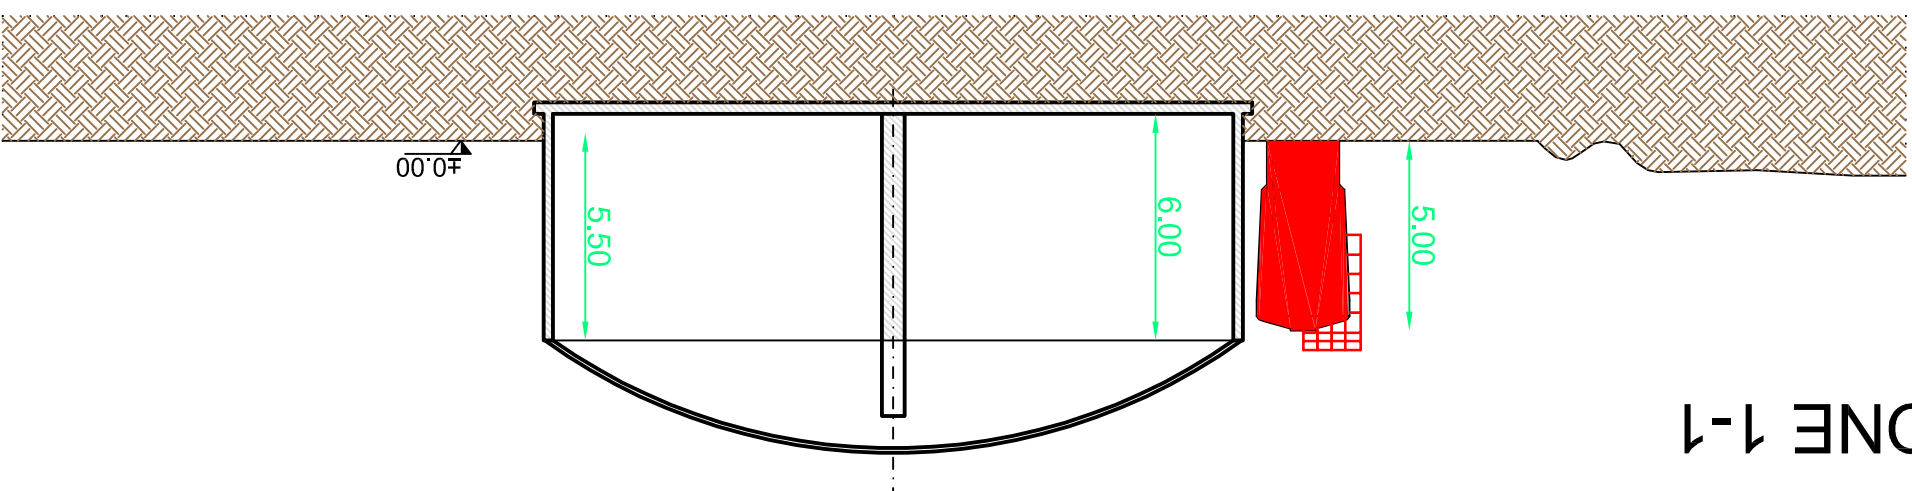

PLANIMETRIA

Scala 1:200

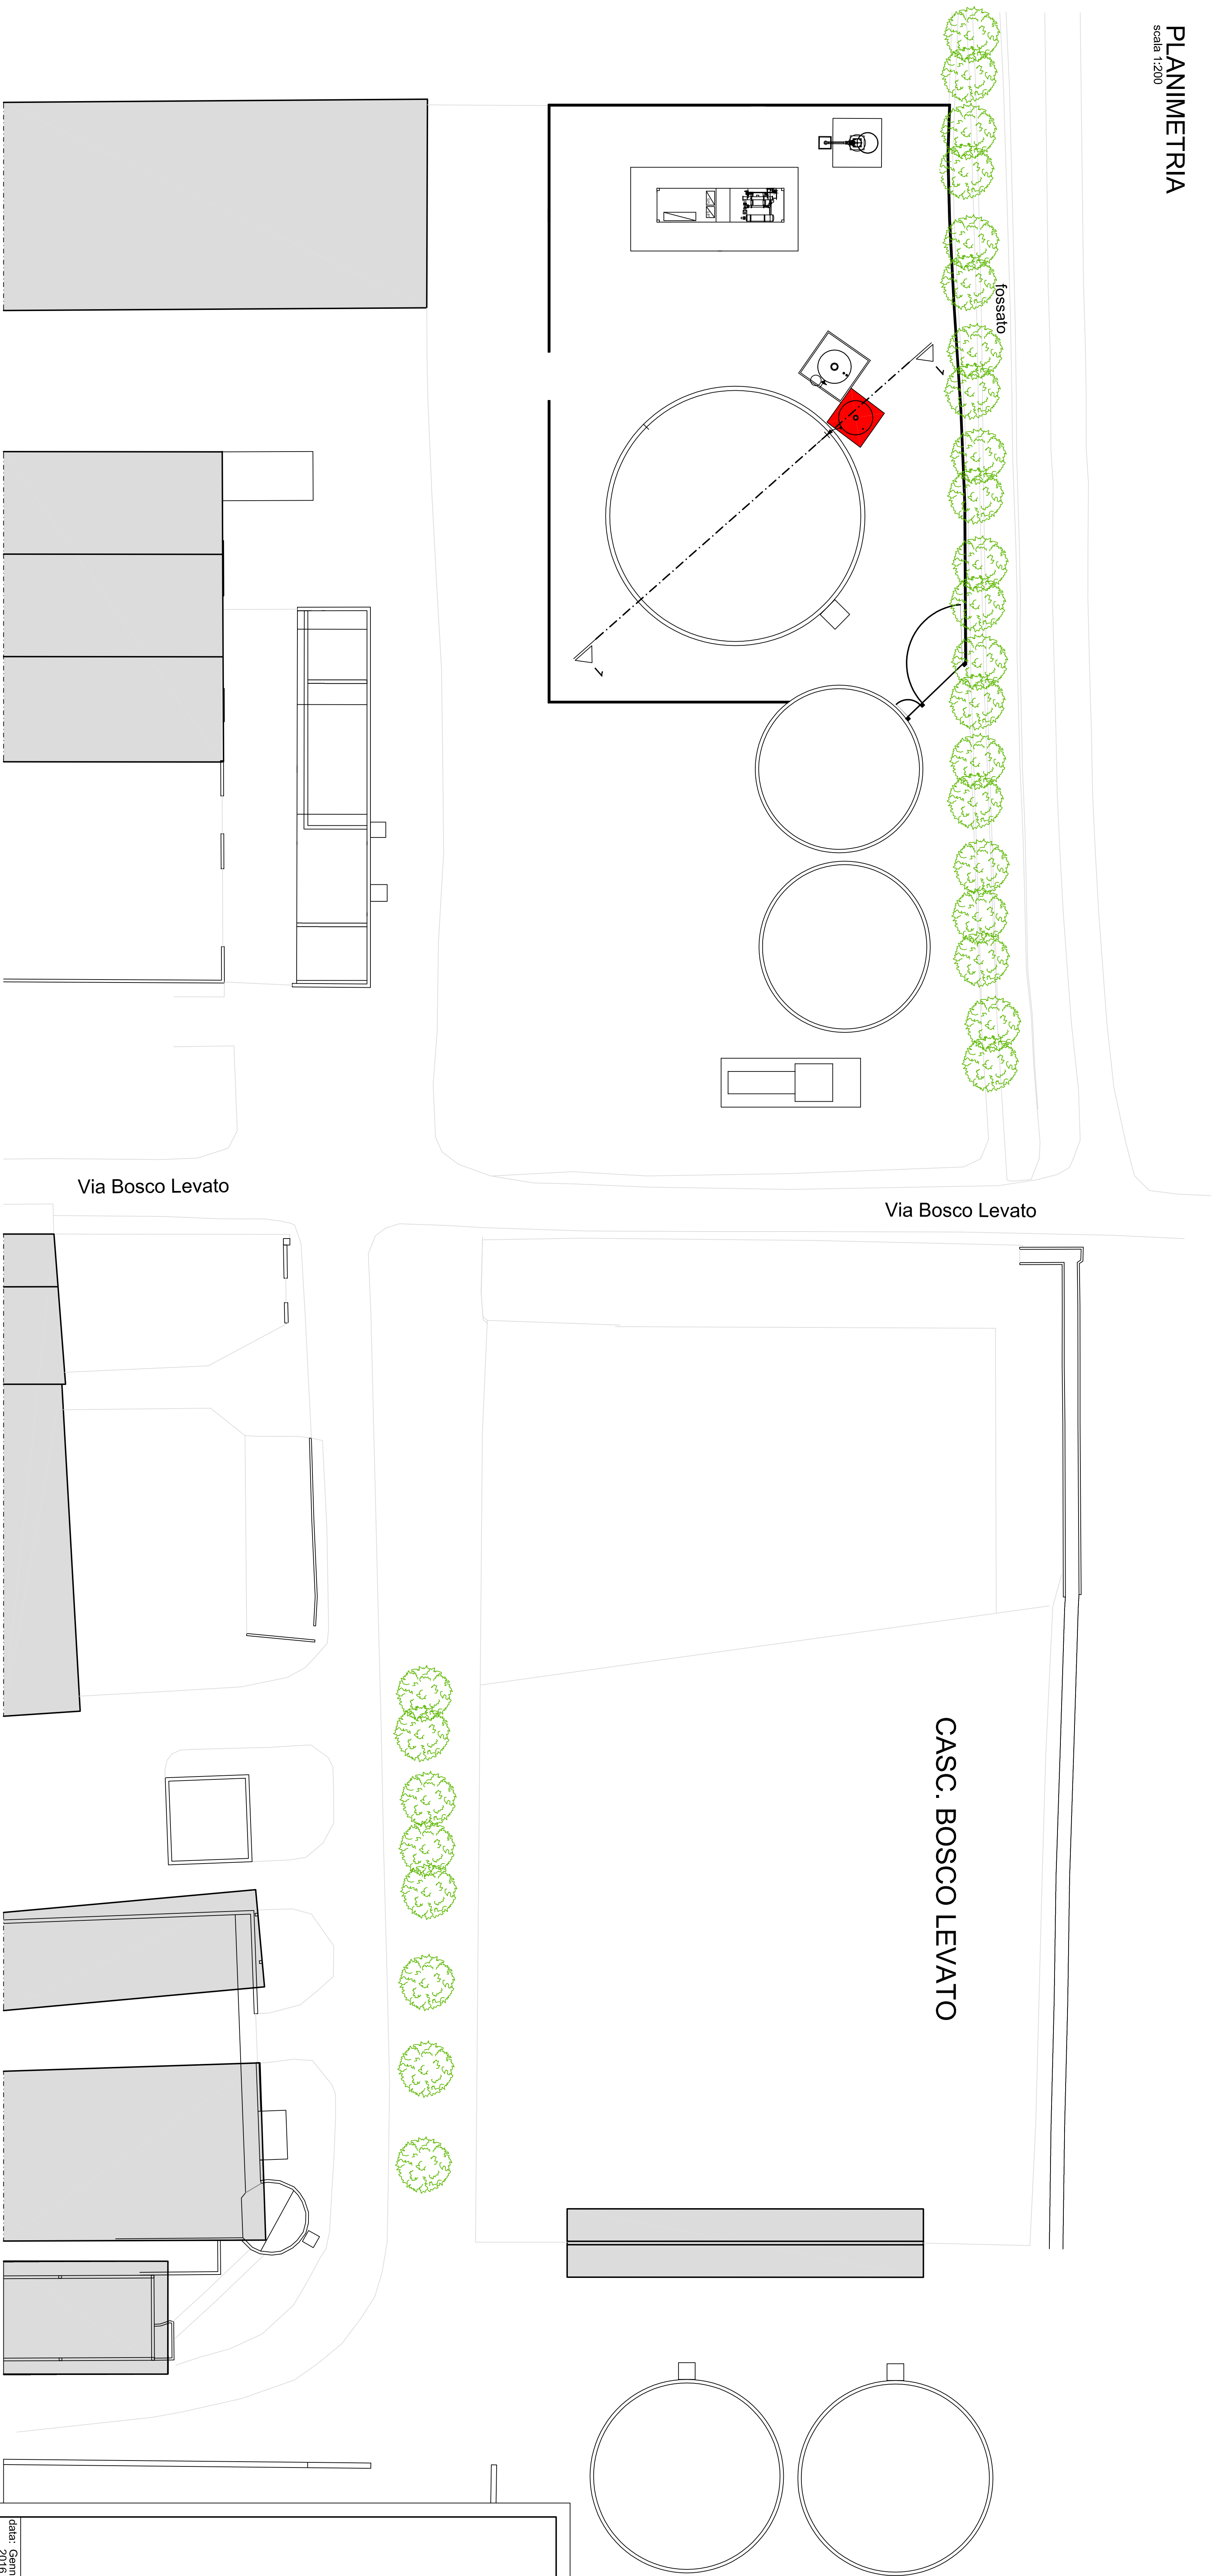

LEGENDA

NUOVA COSTRUZIONE

DEMOLIZIONE

Firmato digitalmente da
Cristina Carbonari
O = Ordine degli Architetti di
Brescia/80046270179
S = Architetto
SerialNumber = IT:CRBCST67D53G869S
C = IT

Firmato digitalmente da
mauro piperi
O = Collegio dei geometri di
Bergamo/80021490160
C = IT

editore: Carbonari
Scala: 1:200
CARTONARI CRISTINA architetto
Via Piacenza 10, 25017 Piacenza (PS) - tel. 0523/76509 - 3389002009
Mailing: 0523/76509 - 3389002009
E-mail: carbonari@carbonari.it

tabella: 3
utilizzazione: 25015 PIAZZA SIO (BS)

progetto: MODIFICAZIONE IMPIANTO BOSCO
P.A. N. 30158 DEL 24.12.2014
committente: Società Cooperativa Agricola s.r.l.
oggetto: pianimetria e sezioni
demolizioni e nuove costruzioni

I proprietari: