
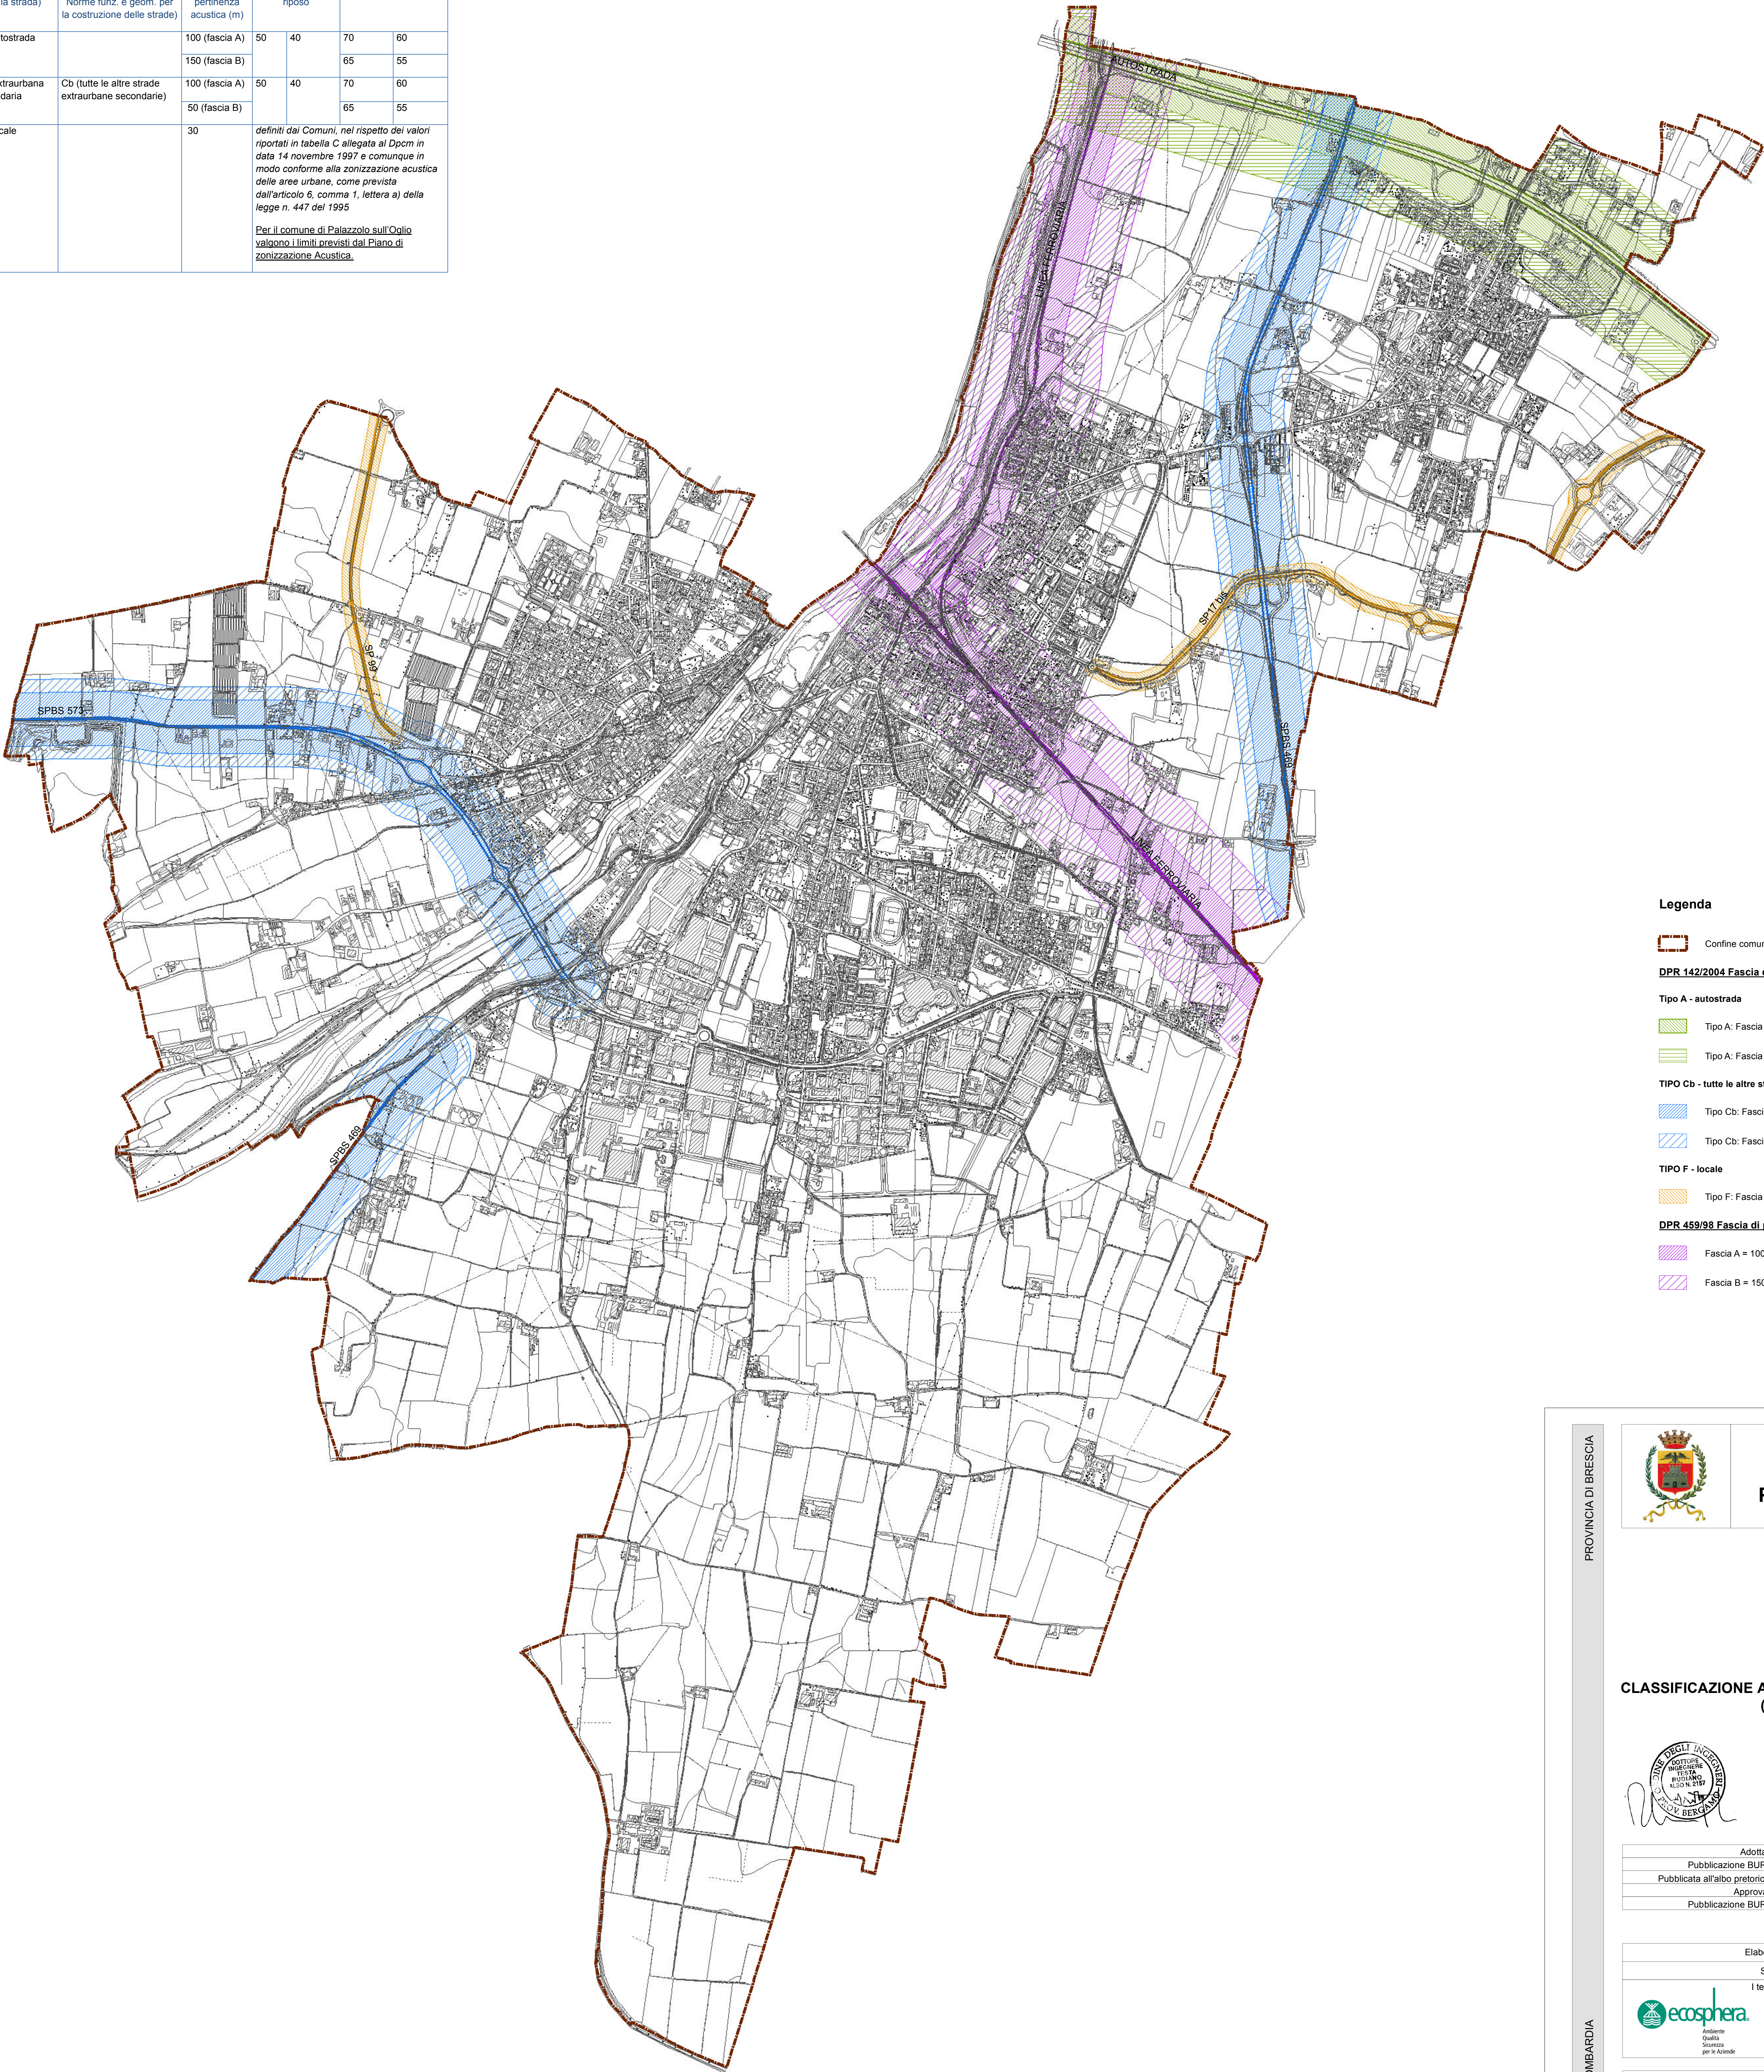


Tipo di strada (secondo codice della strada)	Sottotipi a fini acustici, (secondo Dm 6.11.01 Norme funz. e geom. per la costruzione delle strade)	Ampiezza fascia di pertinenza acustica (m)	Scuole, ospedali, case di cura e di riposo		Altri Ricettori	
A - autostrada		100 (fascia A)	50	40	70	60
		150 (fascia B)			65	55
C – extraurbana secondaria	Cb (tutte le altre strade extraurbane secondarie)	100 (fascia A)	50	40	70	60
		50 (fascia B)			65	55
F – locale		30	definiti dai Comuni, nel rispetto dei valori riportati in tabella C allegata al Dpcm in data 14 novembre 1997 e comunque in modo conforme alla zonizzazione acustica delle aree urbane, come prevista dall'articolo 6, comma 1, lettera a) della legge n. 447 del 1995 Per il comune di Palazzolo sull'Oglio valgono i limiti previsti dal Piano di zonizzazione Acustica.			

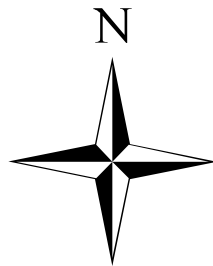

Legenda

Confine comunale

DPR 142/2004 Fascia di pertinenza acustica strade

Tipo A - autostrada

Tipo A: Fascia A = 100 m

Tipo A: Fascia B = 150 m

TIPO Cb - tutte le altre strade extraurbane secondarie

Tipo Cb: Fascia A = 100 m

Tipo Cb: Fascia B = 50 m

TIPO F - locale

Tipo F: Fascia = 30 m

DPR 459/98 Fascia di pertinenza acustica ferrovia

Fascia A = 100 m

Fascia B = 150 m

PROVINCIA DI BRESCIA



COMUNE DI
PALAZZOLO SULL'OGLIO

CLASSIFICAZIONE ACUSTICA DEL TERRITORIO COMUNALE
(L.447/95 - L.R. 13/01)



Adottata il		con Delibera C.C. n.	
Publicazione BURL del		al	
Publicata all'albo pretorio dal			
Approvata il		con Delibera C.C. n.	
Publicazione BURL del		al	

Elaborato	TAV 04 - CLASSIFICAZIONE DELLE INFRASTRUTTURE E
Scala	DEFINIZIONE DELLE FASCE ACUSTICHE
I tecnici	1:10.000
	dott. Ing. Testa Rudiano
	tecnico competente con D.R. n. 2694 del 10/05/99

ecosphera s.r.l. - via Manegro, 2 - 25036 Palazzolo sull'Oglio (BS) - Tel. 030.7402007 - Fax 030.7402149 - www.ecosphera.net - mail: info@ecosphera.net	
Data emissione	Settim. 7 e 8/1999
Commissa	100413
Rit.	F.I.C. Comune di Palazzolo sull'Oglio
	Organizzazione acustica RT 2010/05/99
	Tav. 04 Infrastrutture 09/14_Palazzolo sull'Oglio