MASTERPLAN
SCALA 1:1.000

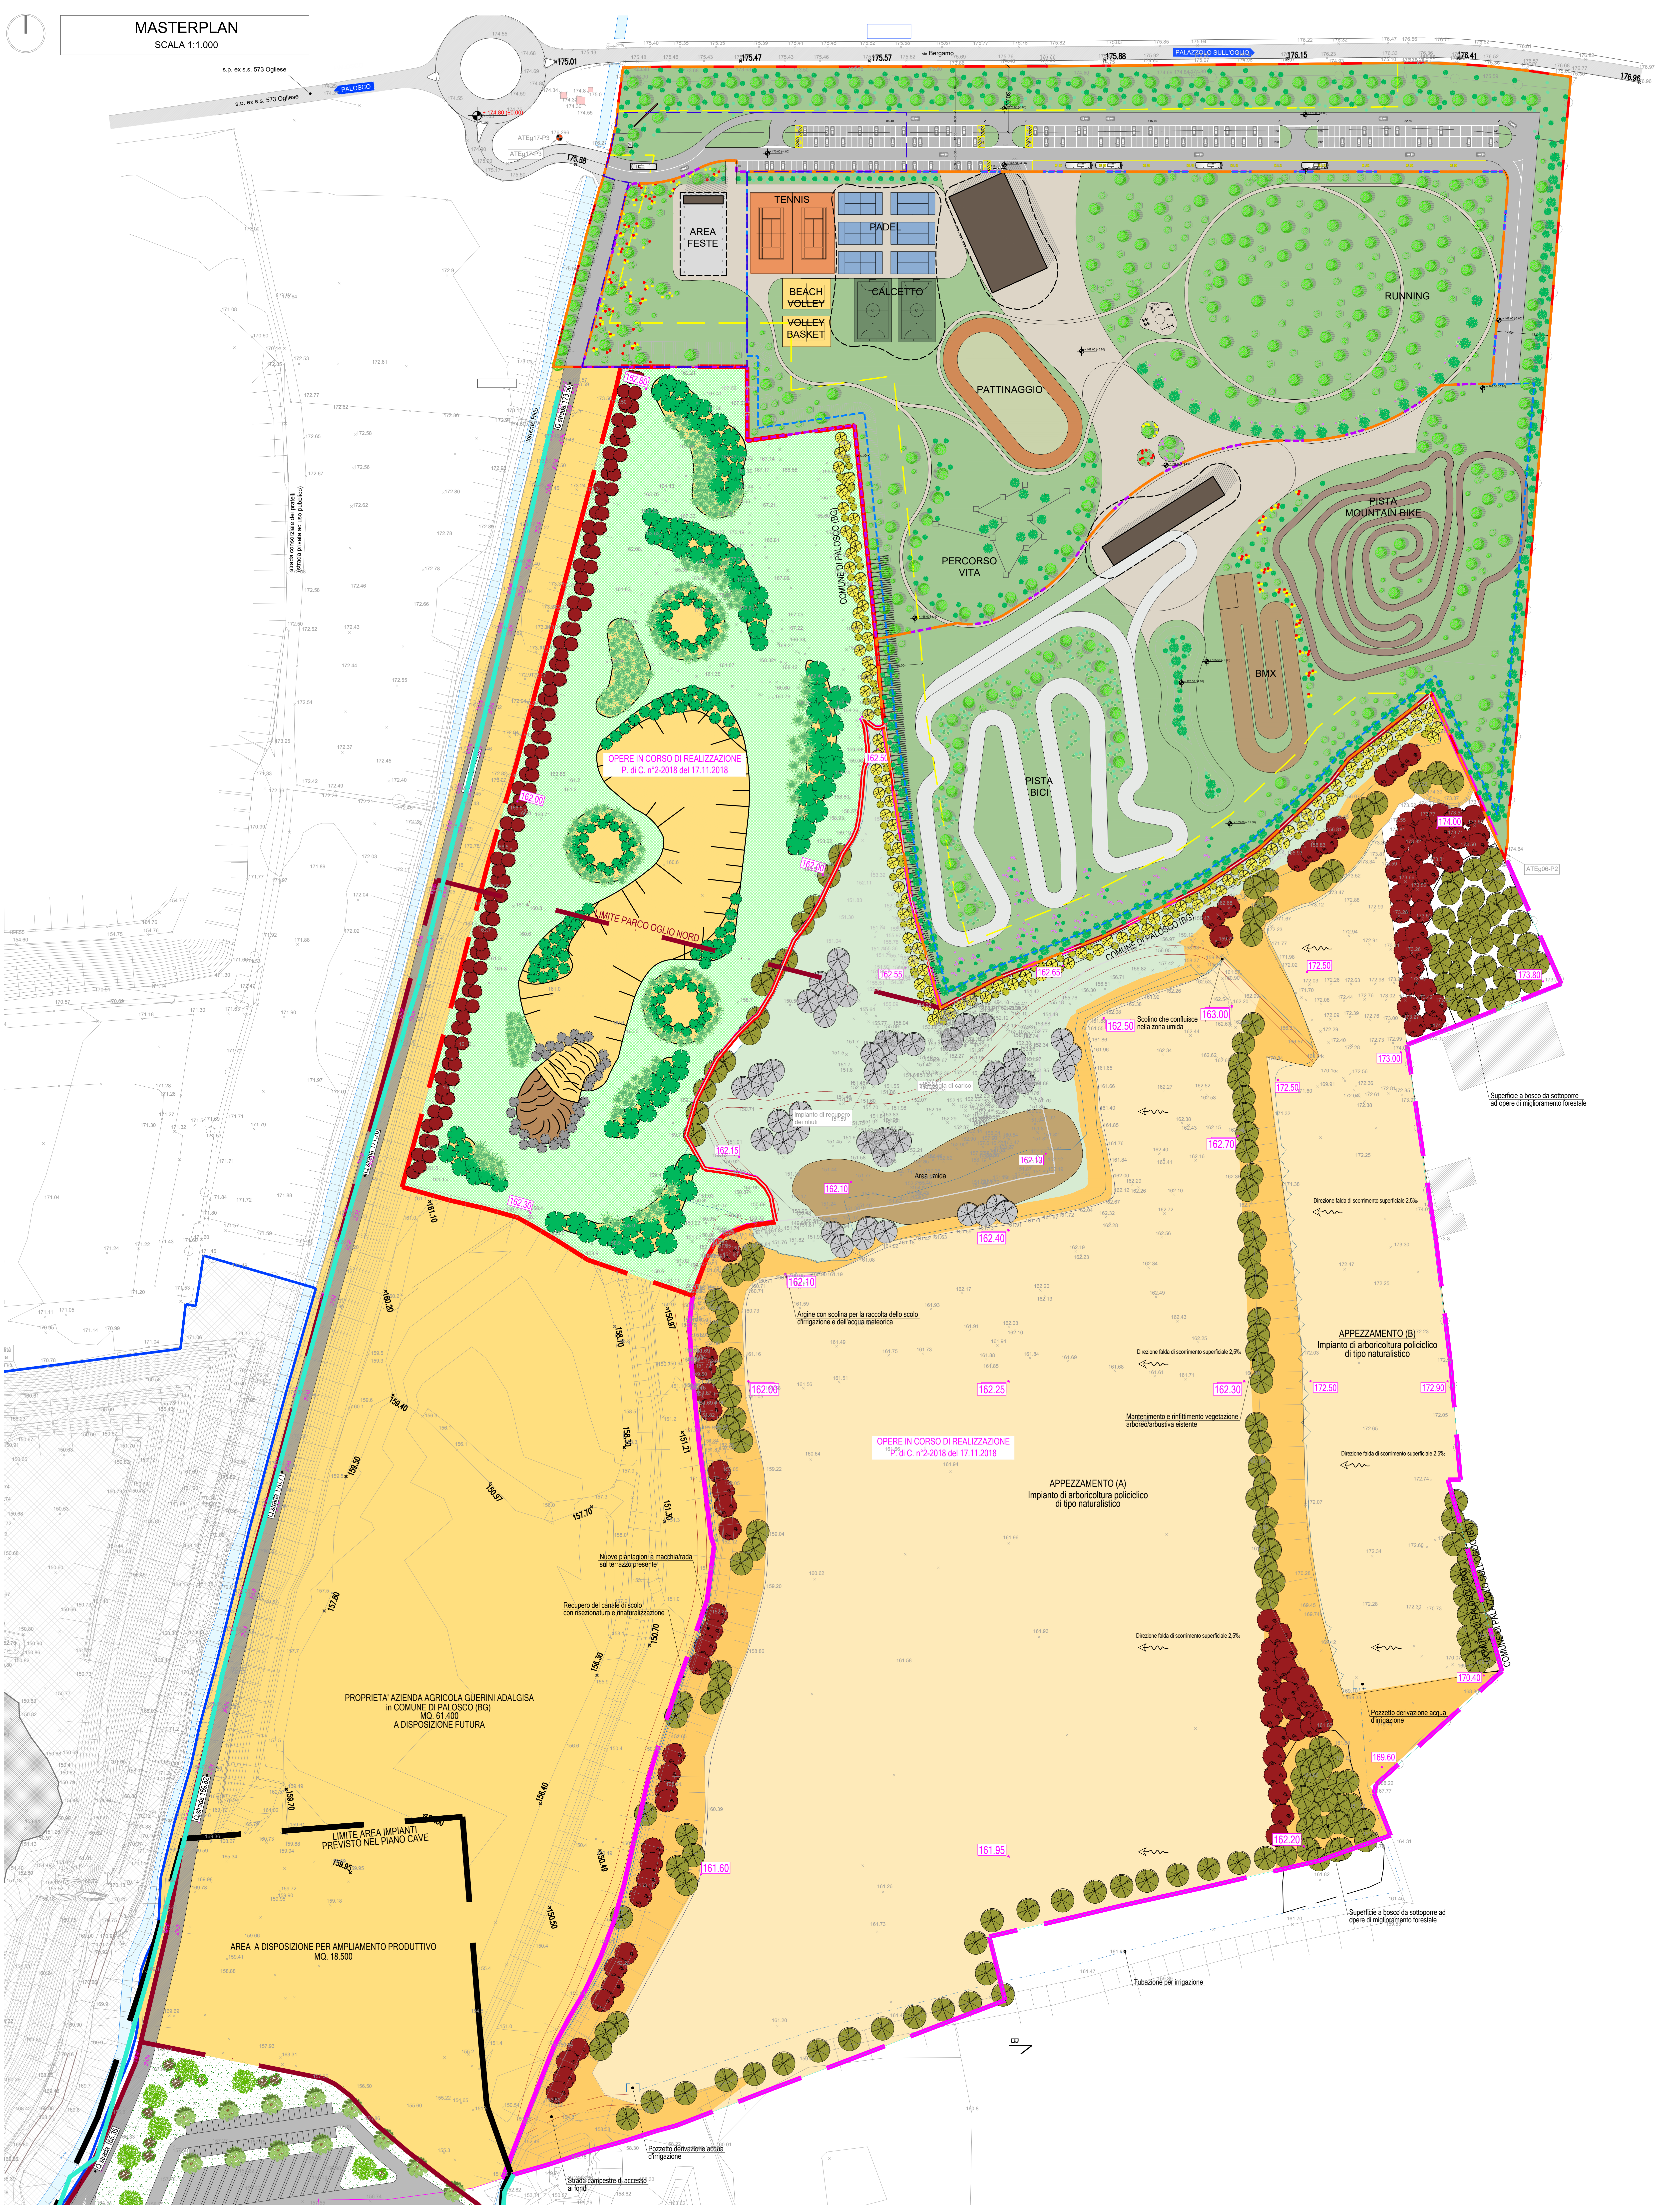
s.p. ex s.s. 573 Ogliese
PALOSCO
Bergamo
PALAZZOLO SULL'OGLIO
TENNIS
PADEL
AREA FESTE
BEACH VOLLEY
CALCETTO
VOLLEY BASKET
RUNNING
PATTINAGGIO
PERCORSO VITA
PISTA MOUNTAIN BIKE
BMX
PISTA BICI
COMUNE DI PALOSCO (BG)
OPERE IN CORSO DI REALIZZAZIONE P. di C. n°2-2018 del 17.11.2018
LIMITE PARCO OGLIO NORD
Area umida
Scolina che confluisce nella zona umida
Argine con scolina per la raccolta dello scolo d'irrigazione e dell'acqua meteorica
APPEZZAMENTO (A) Impianto di arboricoltura policiclico di tipo naturalistico
APPEZZAMENTO (B) Impianto di arboricoltura policiclico di tipo naturalistico
Direzione falda di scorrimento superficiale 2,5‰
Mantenimento e rinfittimento vegetazione arboreo/arbustiva esistente
Nuove piantagioni a macchia/rada sul terrazzo presente
Recupero del canale di scolo con risezionatura e rinaturalizzazione
Superficie a bosco da sottoporre ad opere di miglioramento forestale
Pozzetto derivazione acqua d'irrigazione
Tubazione per irrigazione
Strada campestre di accesso ai fondi
PROPRIETA' AZIENDA AGRICOLA GUERINI ADALGISA in COMUNE DI PALOSCO (BG) MQ. 61.400 A DISPOSIZIONE FUTURA
LIMITE AREA IMPIANTI PREVISTO NEL PIANO CAVE
AREA A DISPOSIZIONE PER AMPLIAMENTO PRODUTTIVO MQ. 18.500
strada comunale dei prateti (strada privata ad uso pubblico)
ATEg06-P2
ATEg17-P3
175.01
175.47
175.57
175.88
176.15
176.41
176.96
175.38
162.60
162.00
162.50
162.55
162.60
162.15
162.30
162.10
162.40
162.50
163.00
162.76
172.50
173.00
174.00
173.80
162.00
162.25
162.30
172.50
172.90
170.40
169.50
162.20
161.96
161.60

Comune di PALAZZOLO S/O (BS)

ARCHITETTURA

AREA FESTE
TENNIS
PADEL
BEACH VOLLEY
CALCETTO
VOLLEY BASKET
RUNNING
PATTINAGGIO

PROGRAMMA INTEGRATO D'INTERVENTO

03
REV.01

AMBITO DI TRASFORMAZIONE N.15
"ex ATE n.06" - CAVA BOSCO
SPORTIVO - TERZIARIO

SP EX SS 573

04a - PII/027_19 PII Tav.03 MASTERPLAN_01_PD

MASTERPLAN

COMMITTENTE
IMPRESA MILESI GEOM. SERGIO S.R.L.

PROPRIETA'
IMPRESA MILESI GEOM. SERGIO S.R.L.

DATA	**08.10.2024**
SCALA	**1:500**
COMMESSA	**027_19**
DISEGNATORE	**FA**
CONTROLLO	**SC**

L'AMMINISTRATORE UNICO

DOMUS ing&arch s.r.l.
Via Pastrengo, 1/c
24068 SERIATE (BG)
C.F./P.IVA 03557580168
R.E.A. NR. 388921

IL DIRETTORE ARTISTICO

ANDREA BOATTI
ORDINE BERGAMO
N° 302
ARCHITETTO

IL DIRETTORE TECNICO

Dott. Ing. FLAVIO MINATTA
n. 620 Sezione A

General contractor progettazione
DOMUS ing&arch
Seriate (Bg) via Pastrengo n°1/c
tel. 035/30.39.04
C.F./P.IVA 03557580168
e-mail: domus@studiodomus.net
web: www.studiodomus.net

Iscritta al casellario delle società di Ingegneria e professionisti - ANAC

I PROGETTISTI SI RISERVANO LA PROPRIETA' INTELLETTUALE DEL PRESENTE DISEGNO, AI SENSI DELLA LEGGE 22/4/1941 NR. 633.