





NAVIGATORE
scala 1:2.000

edificio A

PIANO TERRA



PIANO PRIMO

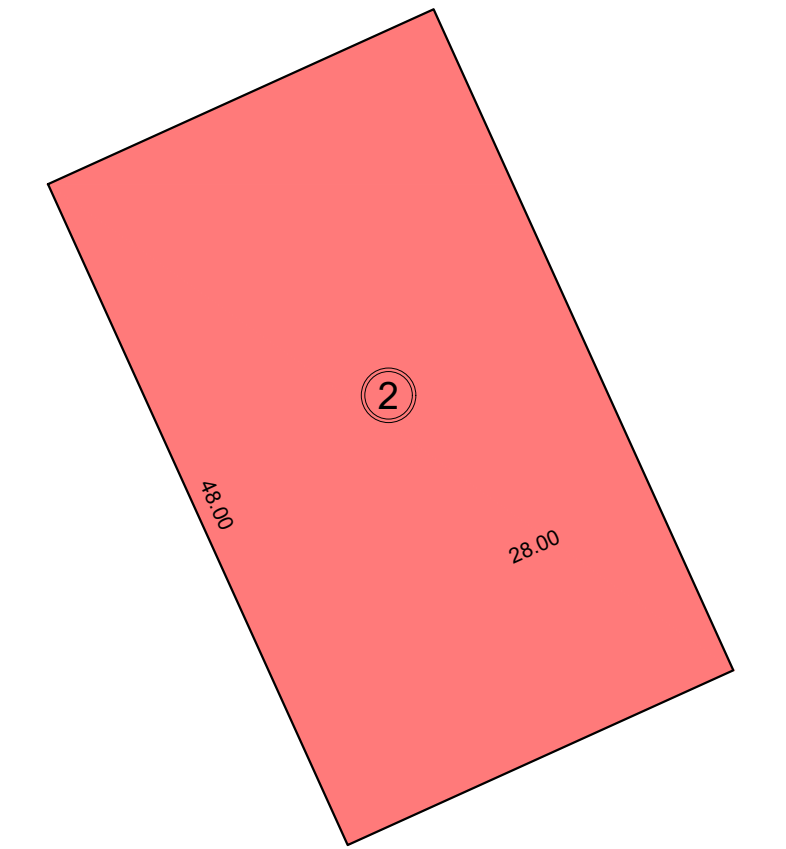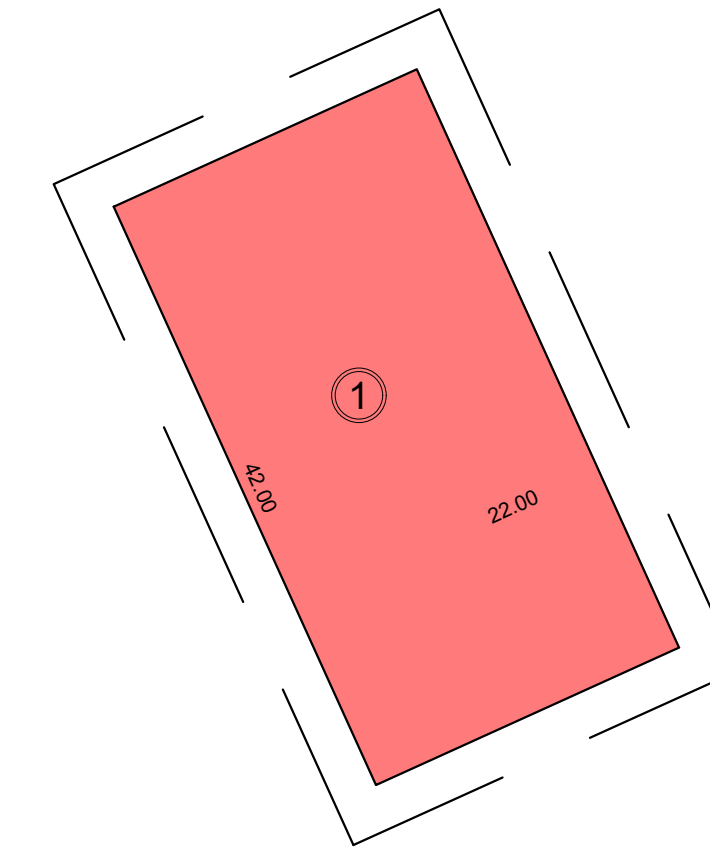


edificio B

PIANO TERRA

PIANO PRIMO

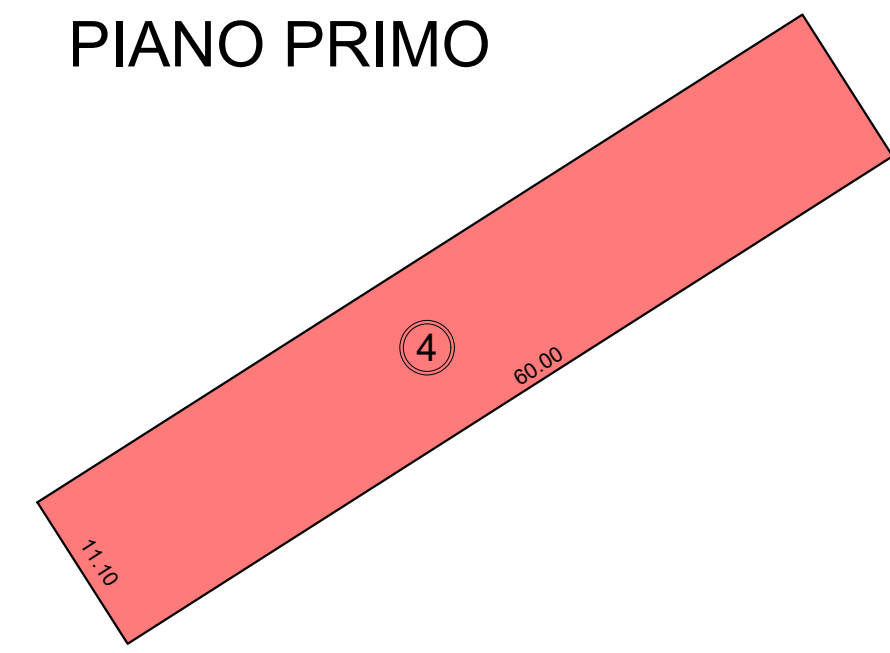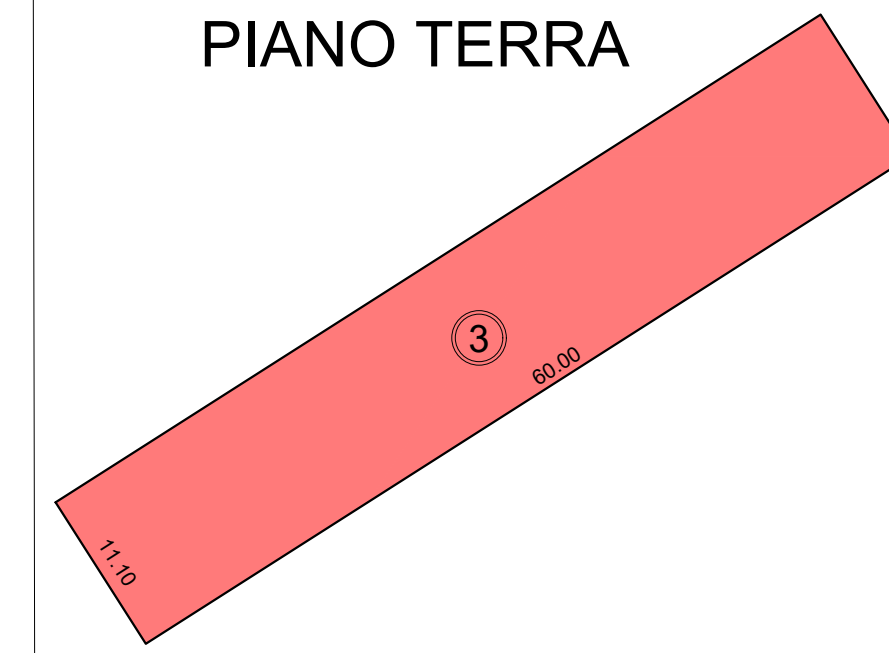

edificio B

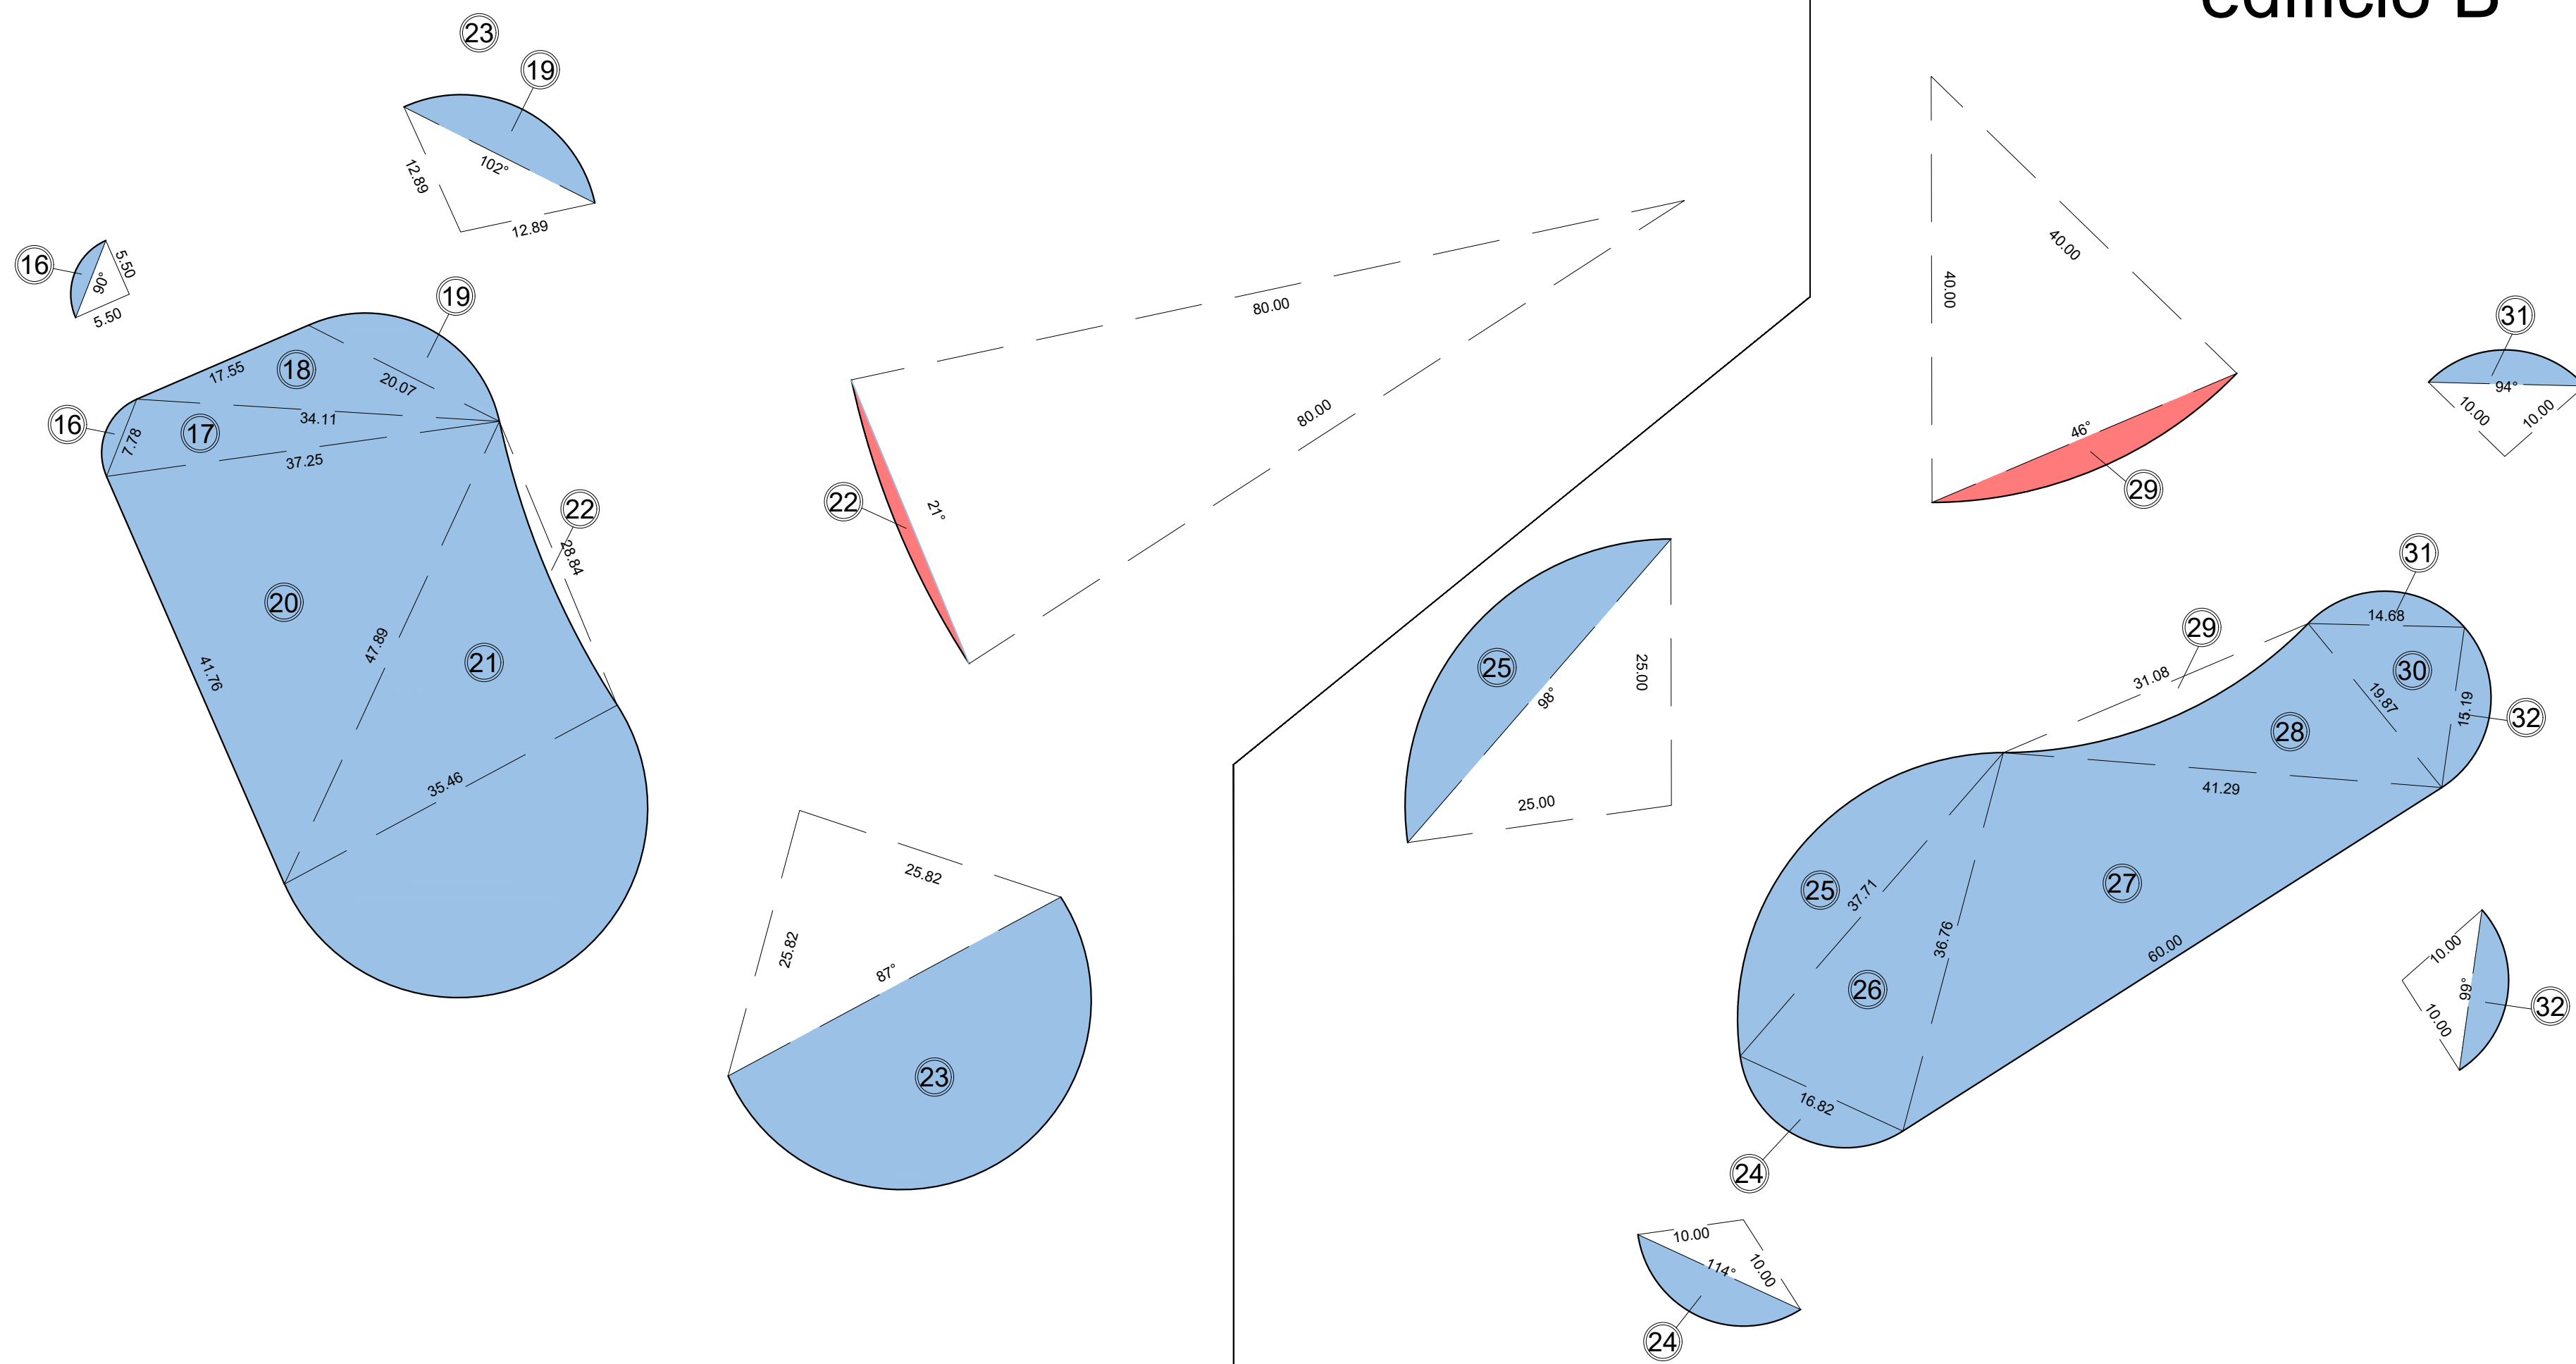

Comune di PALAZZOLO S/O (BS)



PROGRAMMA INTEGRATO D'INTERVENTO

05a
REV.01

SP EX SS 573

04a - PII\027_19 PII Tav.05a dimostrazioni_01_PD

COMMITTENTE
IMPRESA MILESI GEOM. SERGIO S.R.L.

PROPRIETA'
IMPRESA MILESI GEOM. SERGIO S.R.L.

DATA	08.10.2024
SCALA	1:500
COMMESSA	027_19
DISEGNATORE	FA
CONTROLLO	SC

L'AMMINISTRATORE UNICO

IL DIRETTORE ARTISTICO

L. DIRETTORE TECNICO

General contractor registrations

DOMUS ing&arch s.r.l.
Via Pastrengo, 1/e
24068 SERIATE (BG)
~~O.F.A.P. IVA 03557580168~~
R.E.A. NR. 388921

DOMUS
ingArch

Seriate (Bg) via Pasquero n°1/c
 tel. 035/30.39.04
 C.F./P.IVA 03557580168
 e-mail: domus@studiodomus.net
 web: www.studiodomus.net

I PROGETTISTI SI RISERVANO LA PROPRIETÀ INTELLETTUALE DEL PRESENTE DISEGNO, AI SENSI DELLA LEGGE 22/4/1941 NR. 633.