


PLANIMETRIA RETI TECNOLOGICHE


SCALA 1:200

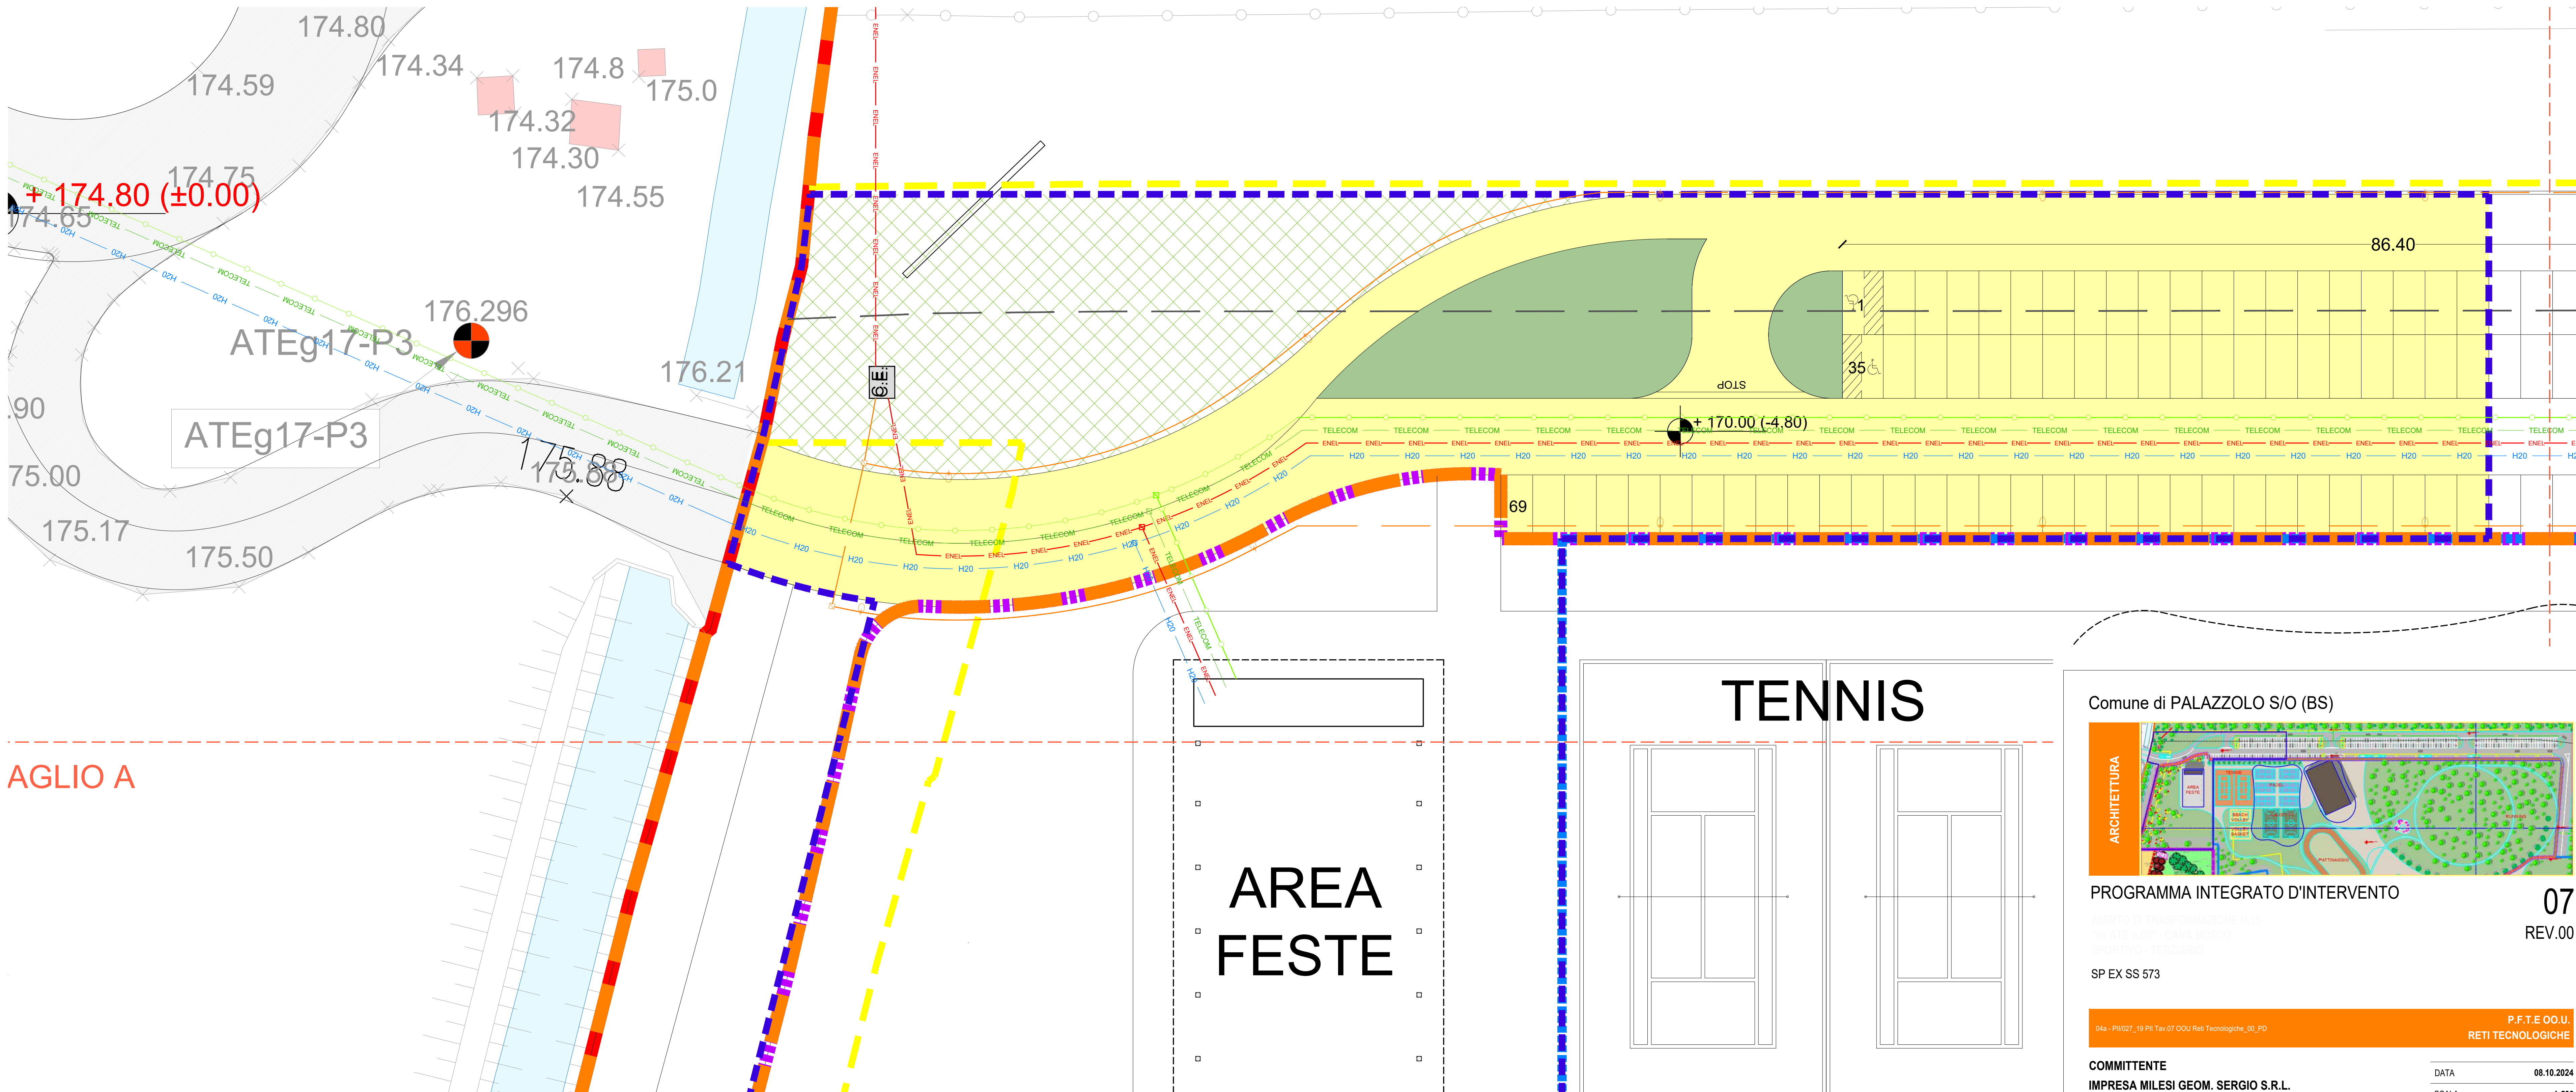

Legenda reti tecnologiche:

	rete telecom esistente		rete enel BT esistente		rete telecom progetto		rete enel in progetto BT
	Acquedotto - tubazione in acciaio esistente		predisposizione fibre ottiche esistente		Acquedotto - tubazione in acciaio progetto		predisposizione fibre ottiche
	rete enel MT esistente		rete illuminazione pubblica esistente		rete enel in progetto MT		rete illuminazione pubblica in progetto
			lampione esistente				lampione illuminazione stradale h. mt. 8.00 in progetto

Comune di PALAZZOLO S/O (BS)

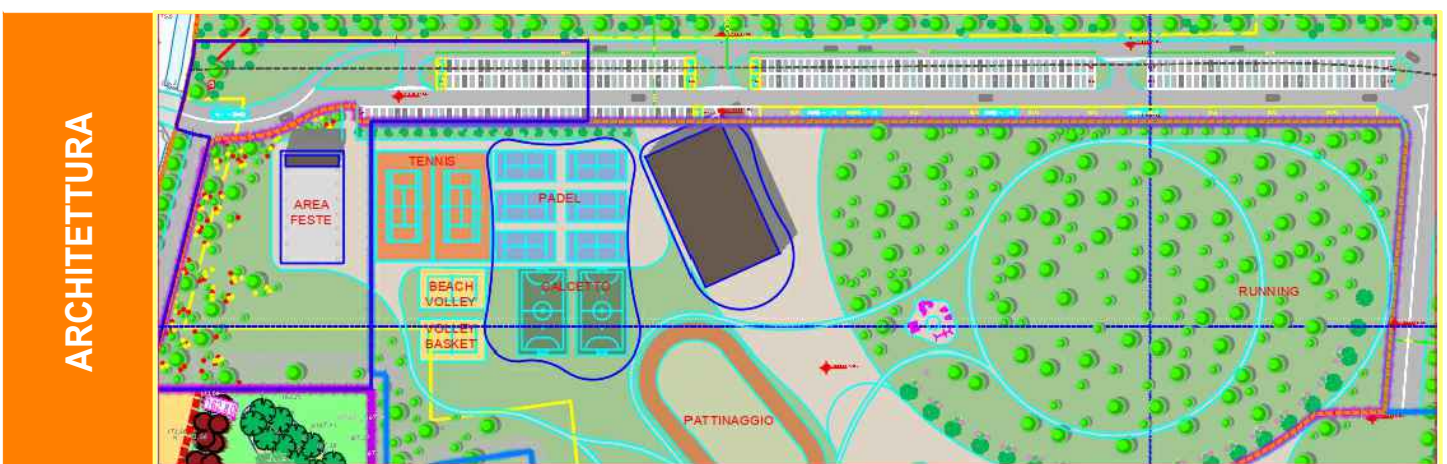

PROGRAMMA INTEGRATO D'INTERVENTO

AMBITO DI TRASFORMAZIONE N.15
"IN ATE LAR" - CAVA BOSCO
SPORTIVO - TERGIARIO

SP EX SS 573

07
REV.00

04a - PR027_19 PII Tav.07 OCU Reti Tecnologiche_00_PD P.F.T.E OOU.
RETI TECNOLOGICHE

COMMITTENTE
IMPRESA MILESI GEOM. SERGIO S.R.L.

PROPRIETA'
IMPRESA MILESI GEOM. SERGIO S.R.L.

DATA	08.10.2024
SCALA	1:500
COMMESSA	027_19
DISEGNATORE	FA
CONTROLLO	SC

L'AMMINISTRATORE UNICO

DOMUS ing&arch s.r.l.
Via Pastrengo, 17A
24068 SPERATE (BG)
P.IVA 03557580168
R.E.A. NR. 389821

L'DIRETTORE ARTISTICO

ANDREA BATTI
ARCHITETTO

L'DIRETTORE TECNICO

DOMUS ing&arch s.r.l.
Via Pastrengo, 17A
24068 SPERATE (BG)
P.IVA 03557580168
R.E.A. NR. 389821

General contractor progettazione

DOMUS ing&arch

Servizi SpA via Pastrengo 17A
24068 SPERATE (BG)
P.IVA 03557580168
R.E.A. NR. 389821

Scelta al casellario delle società
di ingegneria e professionisti - ANAC