


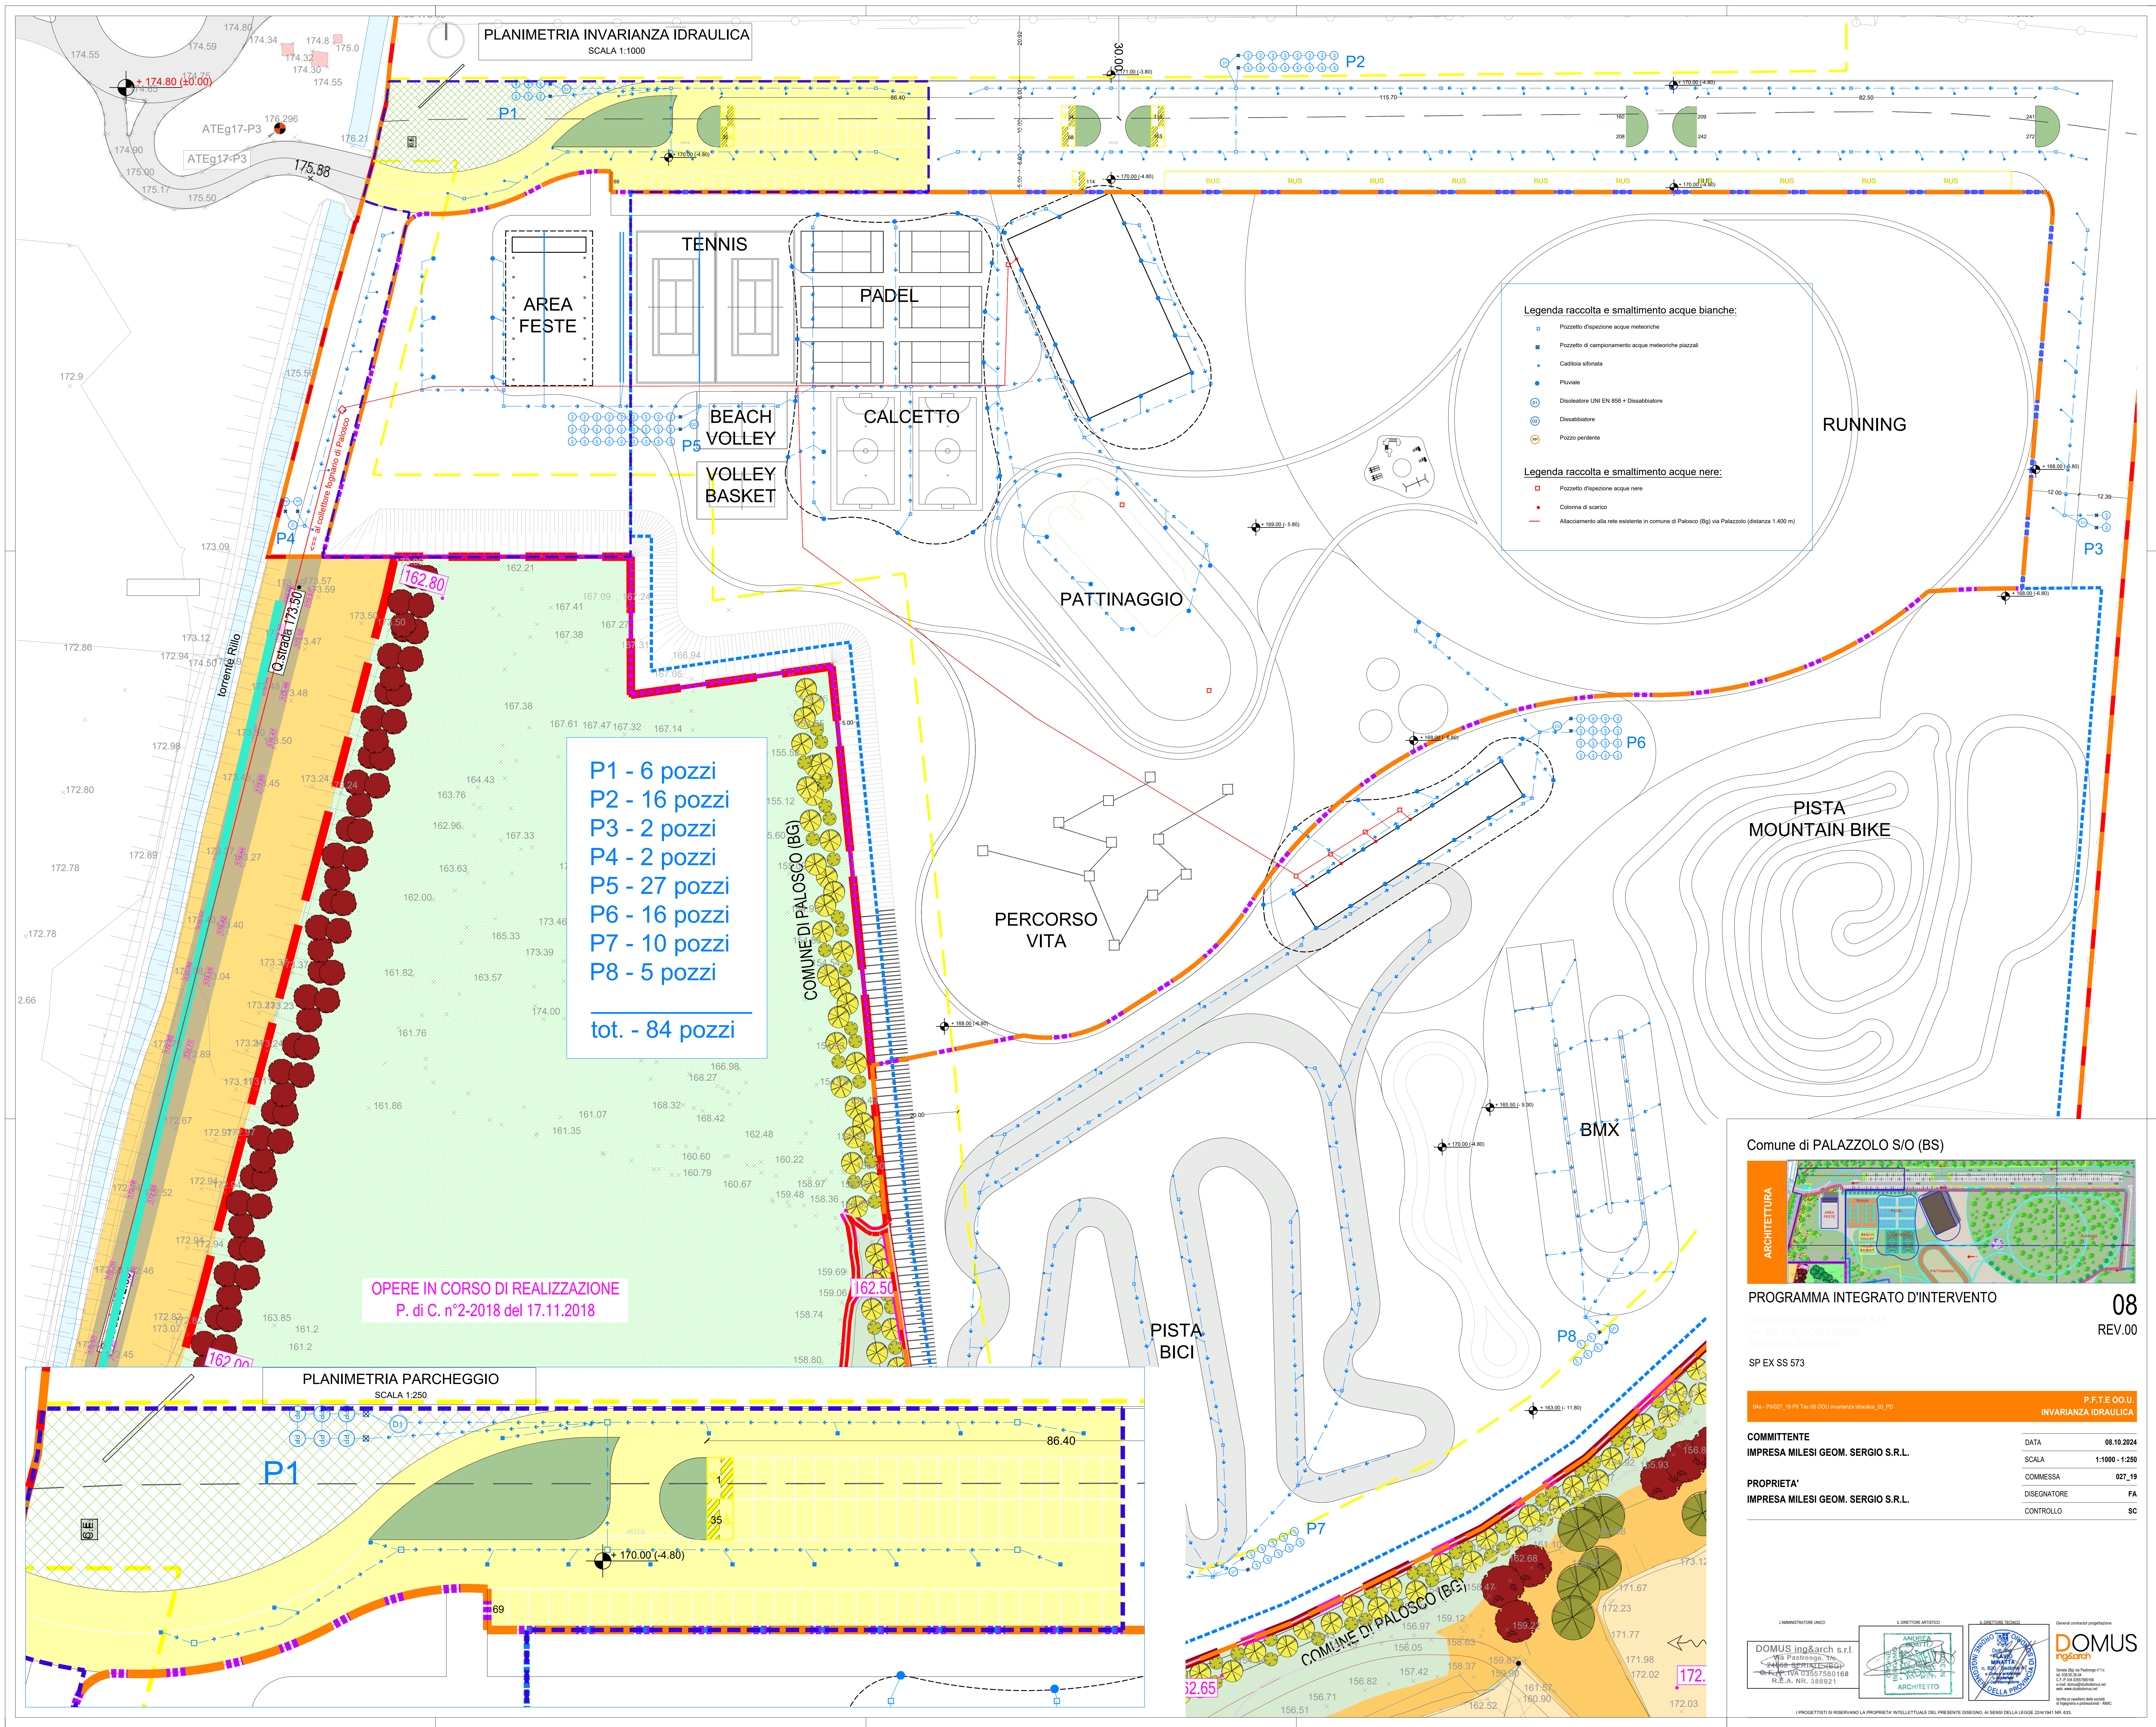

ARCHITETTURA

PROGRAMMA INTEGRATO D'INTERVENTO

08
REV.00

SP EX SS 573

04a - P1027_19 P1 Tav.08 COU Invarianza idraulica_00_P3

P.F.T.E.O.O.U.
INVARIANZA IDRAULICA

COMMITTENTE
IMPRESA MILESI GEOM. SERGIO S.R.L.

DATA
08.10.2024

PROPRIETA'
IMPRESA MILESI GEOM. SERGIO S.R.L.

SCALA
1:1000 - 1:250

COMMESSA
027_19

DISEGNATORE
FA

CONTROLLO
SC

L'AMMINISTRATORE UNICO
DOMUS inq&arch s.r.l.
Via Pastrengo, 2
P.IVA 03557580168
R.E.A. NR. 388921



General contractor preparatore
DOMUS
inq&arch
P.IVA 03557580168
R.E.A. NR. 388921

I PROGETTISTI SI RISERVANO LA PROPRIETA' INTELLETTUALE DEL PRESENTE DISEGNO. AI SENSI DELLA LEGGE 22/01/1941 NR. 433.