PLANIMETRIA GENERALE
- Regime delle aree -
Scala 1:200

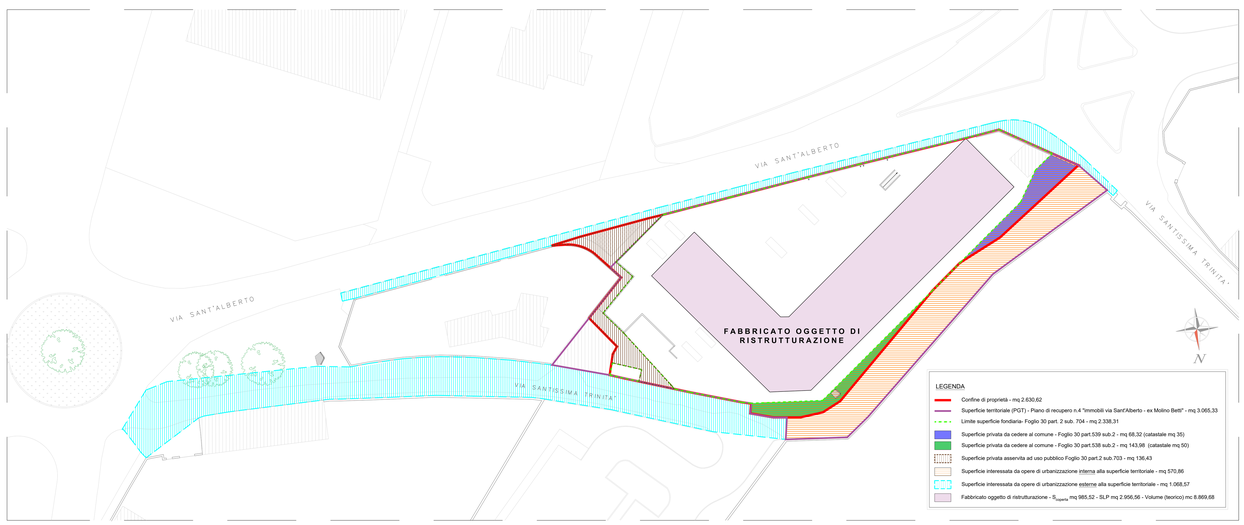

LEGENDA

- Confine di proprietà - mq 2.630,62
- Superficie territoriale (PGT) - Piano di recupero n.4 "Immobili via Sant'Alberto - ex Molino Betti" - mq 3.065,33
- Limite superficie fondiaria- Foglio 30 part. 2 sub. 704 - mq 2.338,31
- Superficie privata da cedere al comune - Foglio 30 part.539 sub.2 - mq 68,32 (catastale mq 35)
- Superficie privata da cedere al comune - Foglio 30 part.538 sub.2 - mq 143,98 (catastale mq 50)
- Superficie privata asservita ad uso pubblico Foglio 30 part.2 sub.703 - mq 136,43
- Superficie interessata da opere di urbanizzazione interna alla superficie territoriale - mq 570,86
- Superficie interessata da opere di urbanizzazione esterne alla superficie territoriale - mq 1.068,57
- Fabbricato oggetto di ristrutturazione - $S_{coperta}$ mq 985,52 - SLP mq 2.956,56 - Volume (teorico) mc 8.869,68

ESTRATTO P.G.T. CLASSI DI SENSIBILITÀ PAESAGGISTICA
- SENSIBILITÀ ALTA (CLASSE 4) -

ESTRATTO MAPPA
- FOGLIO 30 - PARTICELLA 2 -

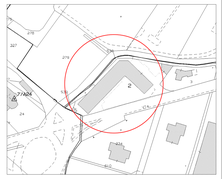
2/78
247
2/79
2/704
2/703
