



PLANIMETRIA GENERALE
- Sovrapposizione -
Scala 1:200

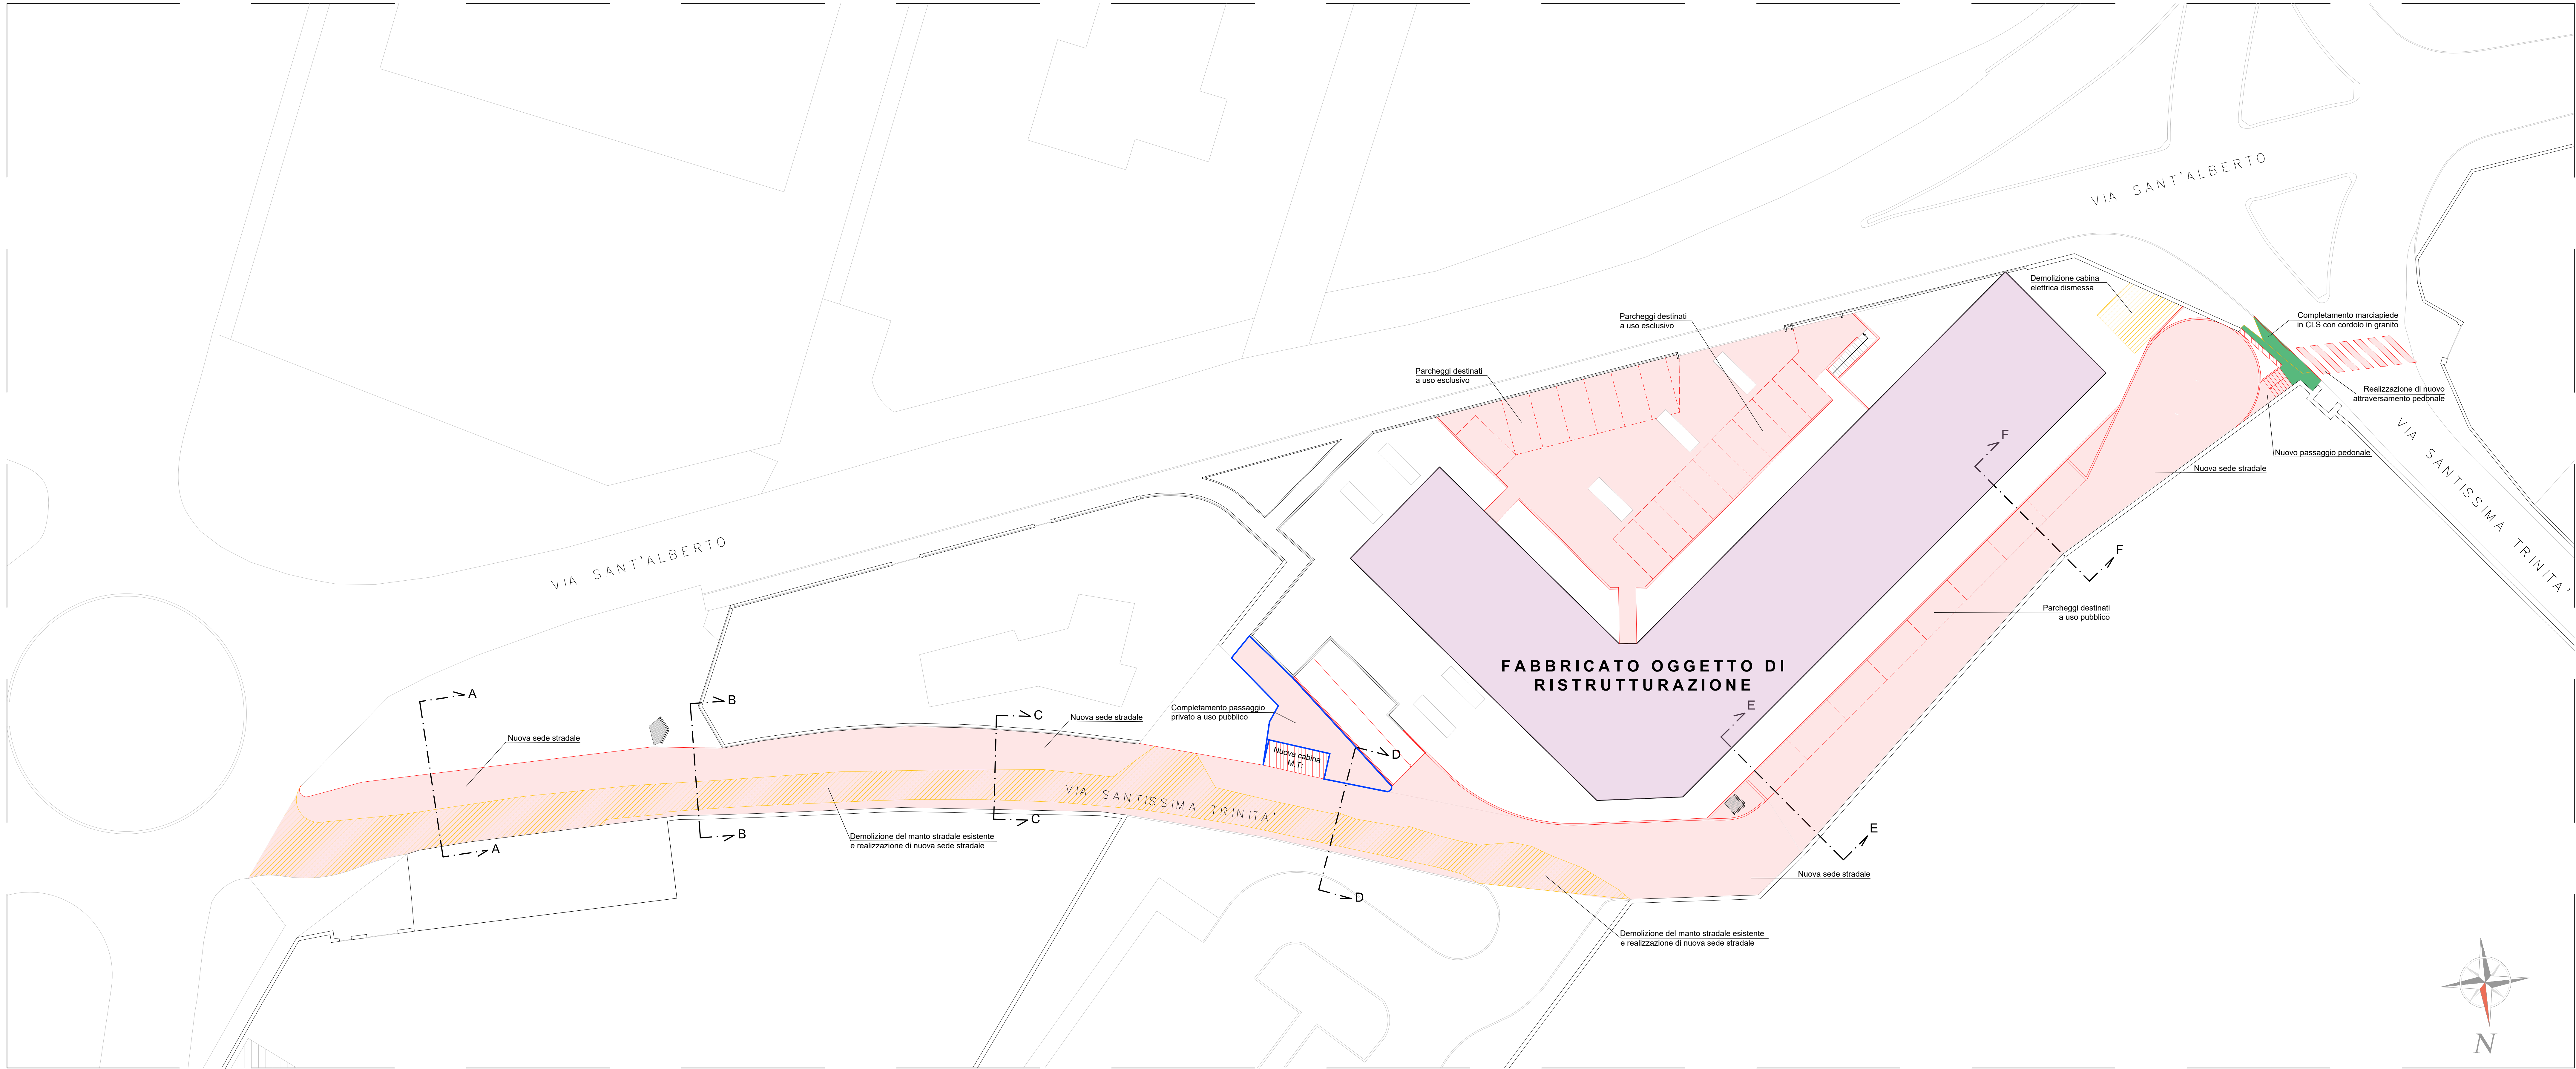

LEGENDA

- Nuova costruzione
- Nuova sede stradale
- Completamento marciapiede esistente
- Completamento passaggio privato ad uso pubblico
- Demolizione
- Fabbricato oggetto di ristrutturazione

- INQUADRAMENTO SATELLITARE -
VIA SANT'ALBERTO N. 6 PALAZZOLO SULL'OGGIO (BS)

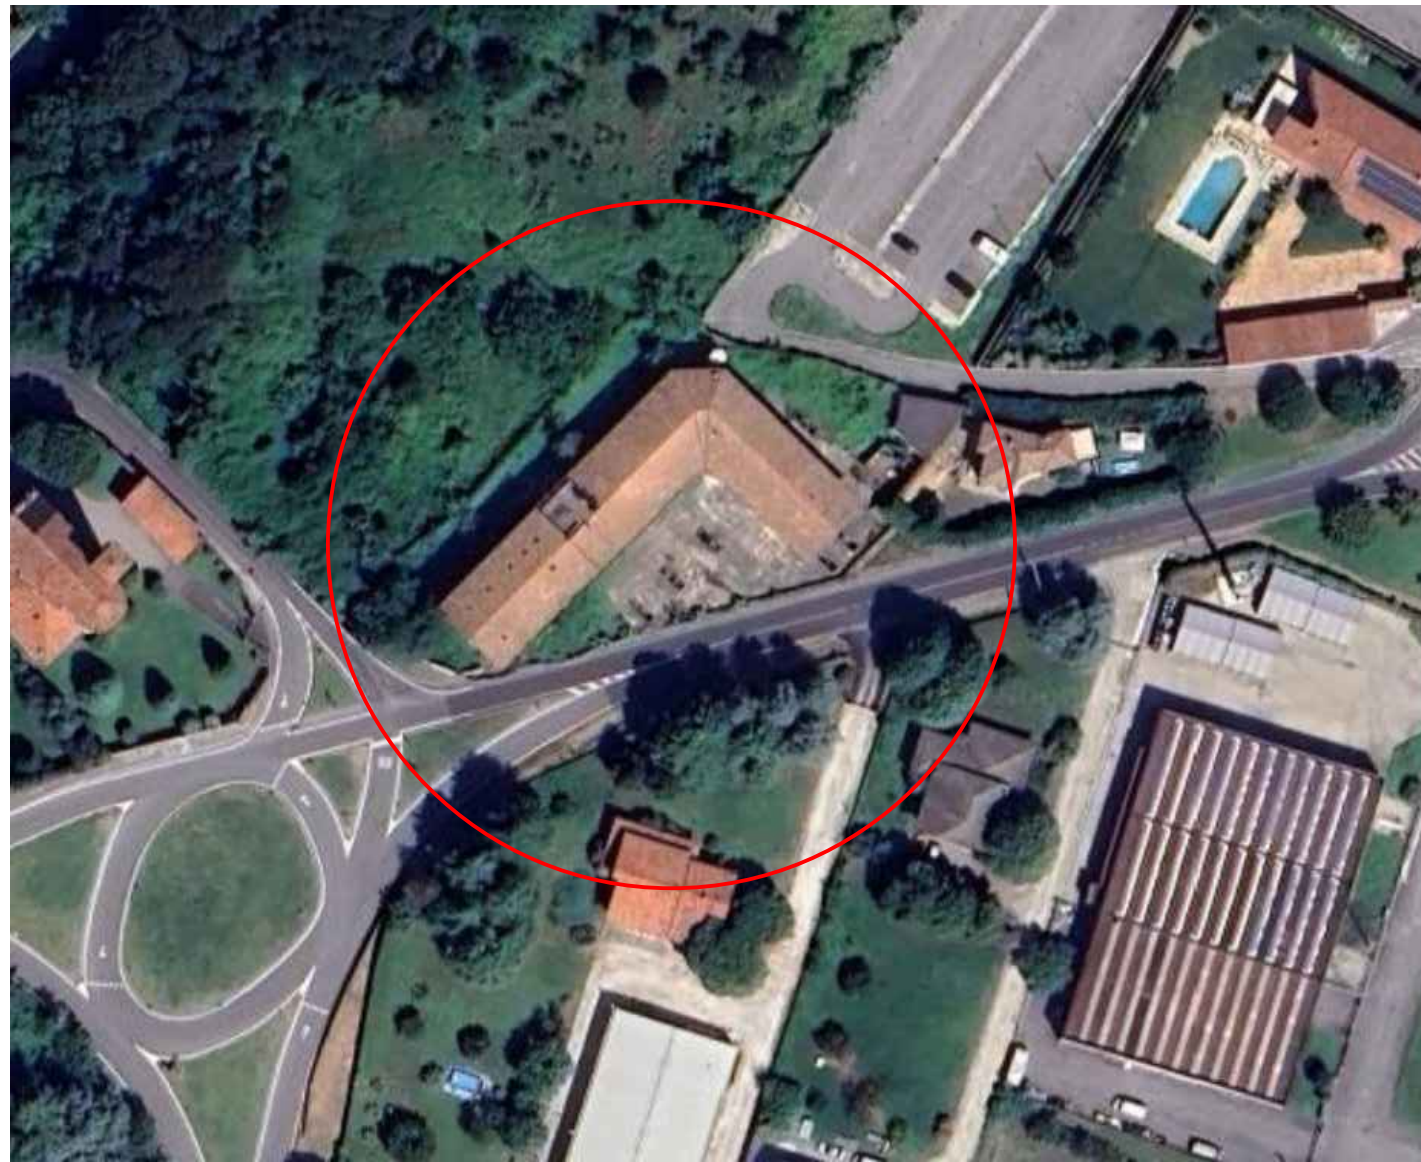

wed ENGINEERING & ARCHITECTURE		WED ENGINEERING SRL C.F./P.Iva 04358450981 Via Dogane 1 - 25036 Palazzolo sull'Oglio (BS) Tel: 030 7402683 - www.studiowed.it - tecnico@studiowed.it	
COMUNE	PALAZZOLO SULL'OGGIO	PROVINCIA	BRESCIA
PROGETTO			
PIANO DI RECUPERO CONFORME AL VECCHIO PIANO DI RECUPERO SCADUTO Via Sant'Alberto n. 6 - 25036 Palazzolo s/O (BS)			
COMMITTENTE			
NEW EFFE SRL - C.F. 03360020980 - Via Guido Rossa n. 33 - 25060 Cellatica (BS)			
DESCRIZIONE	TAVOLA	AGGIORNAMENTI	
PLANIMETRIA GENERALE - Sovrapposizione -	T-08	n°	DATA
1:200	APRILE 2026	1	01/04/26
PROTOCOLLO	2024.16		