




SEZIONE A-A
- Stato di fatto -
Scala 1:100

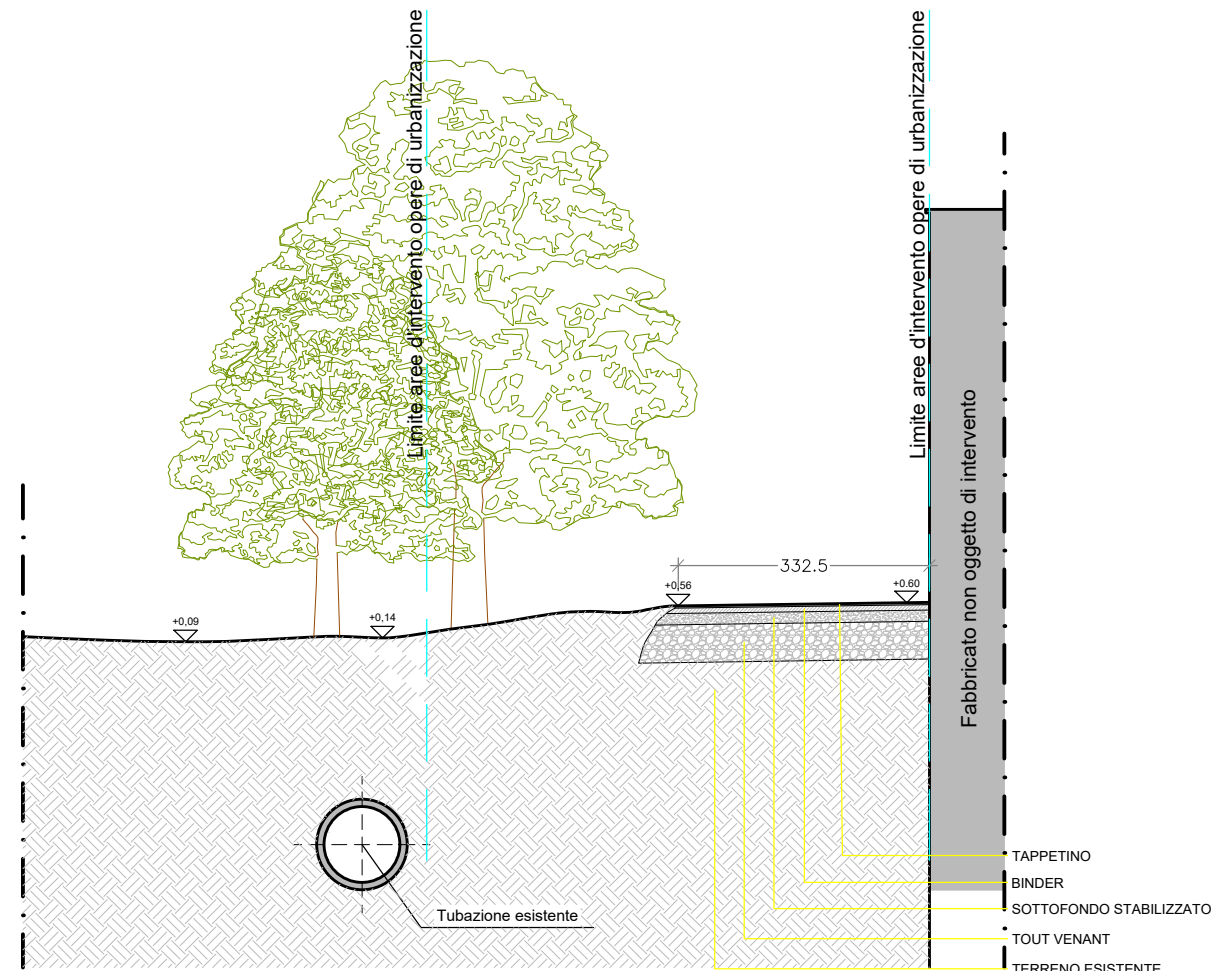


SEZIONE B-B
- Stato di fatto -
Scala 1:100

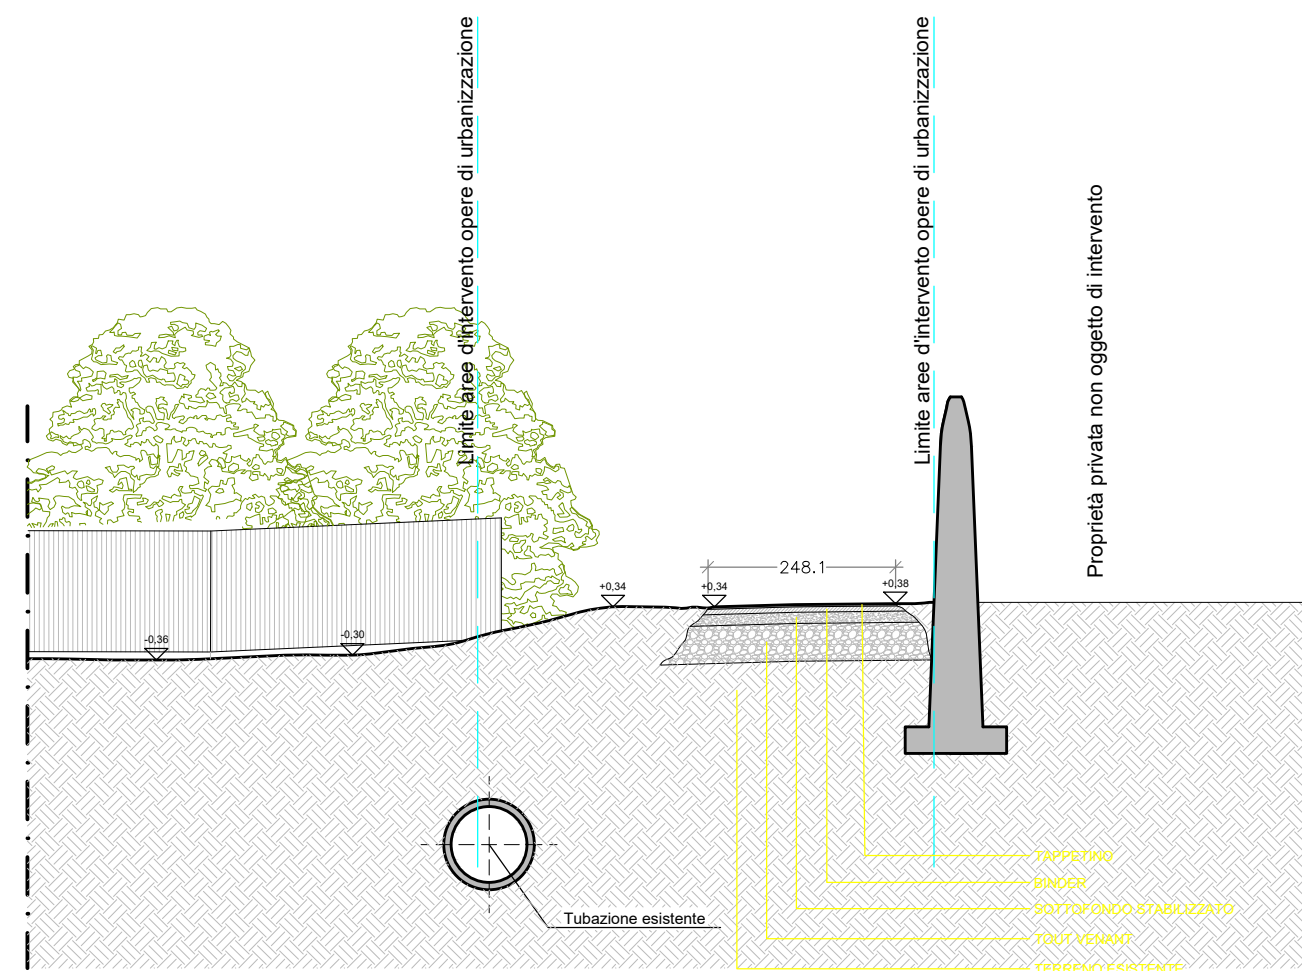


SEZIONE C-C
- Stato di fatto -
Scala 1:100

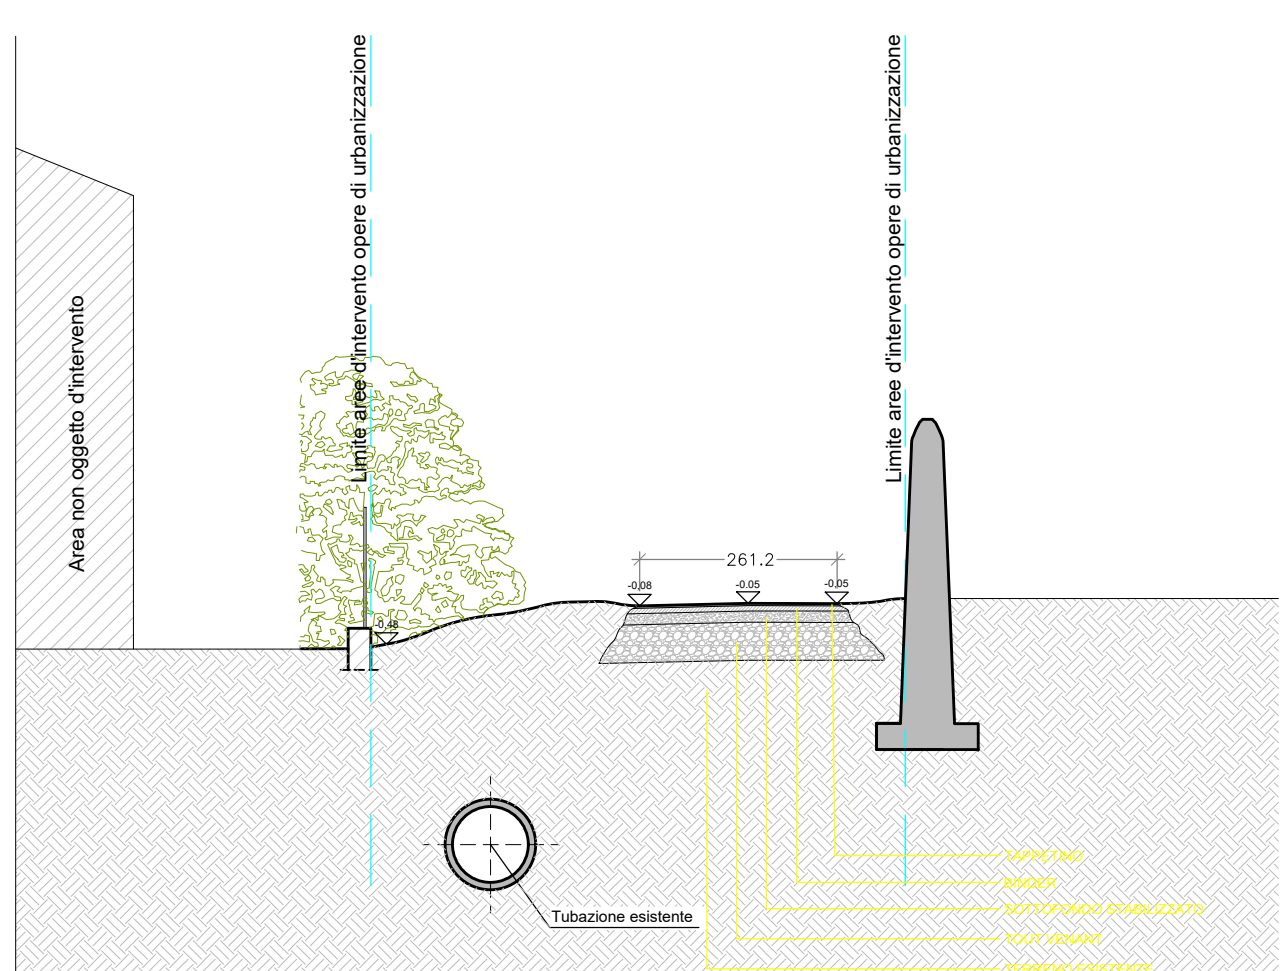


SEZIONE D-D
- Stato di fatto -
Scala 1:100

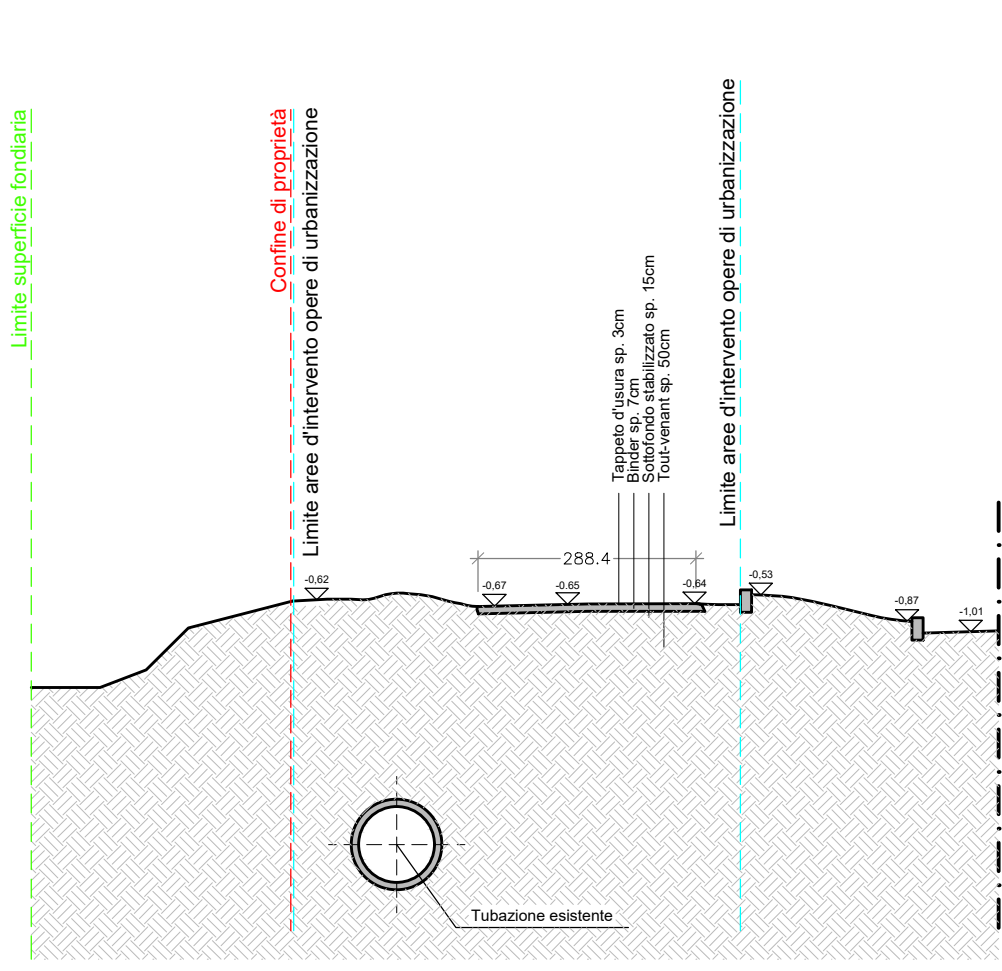


SEZIONE E-E
- Stato di fatto -
Scala 1:100

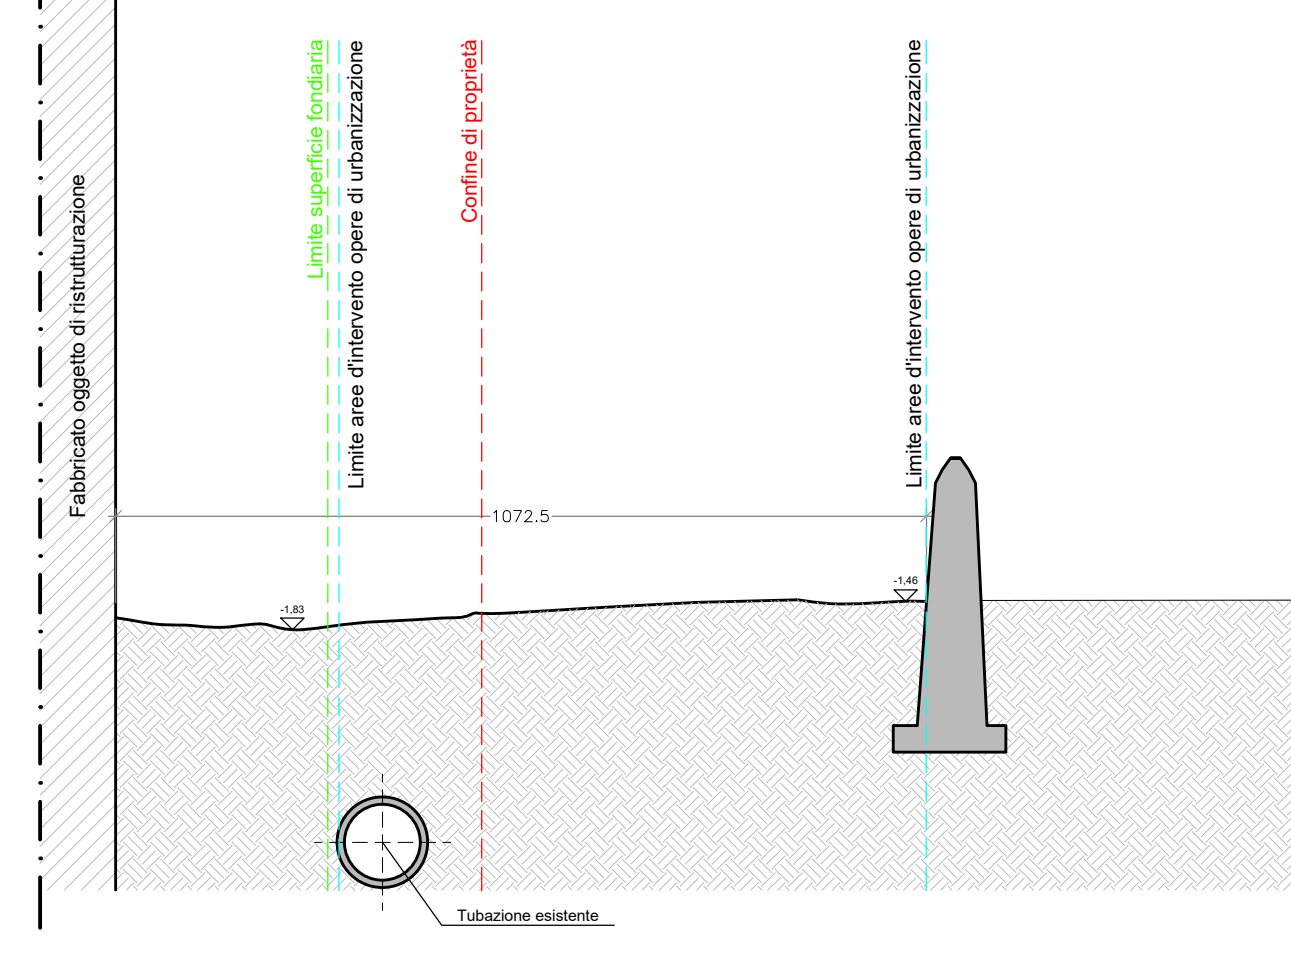


SEZIONE F-F
- Stato di fatto -
Scala 1:100

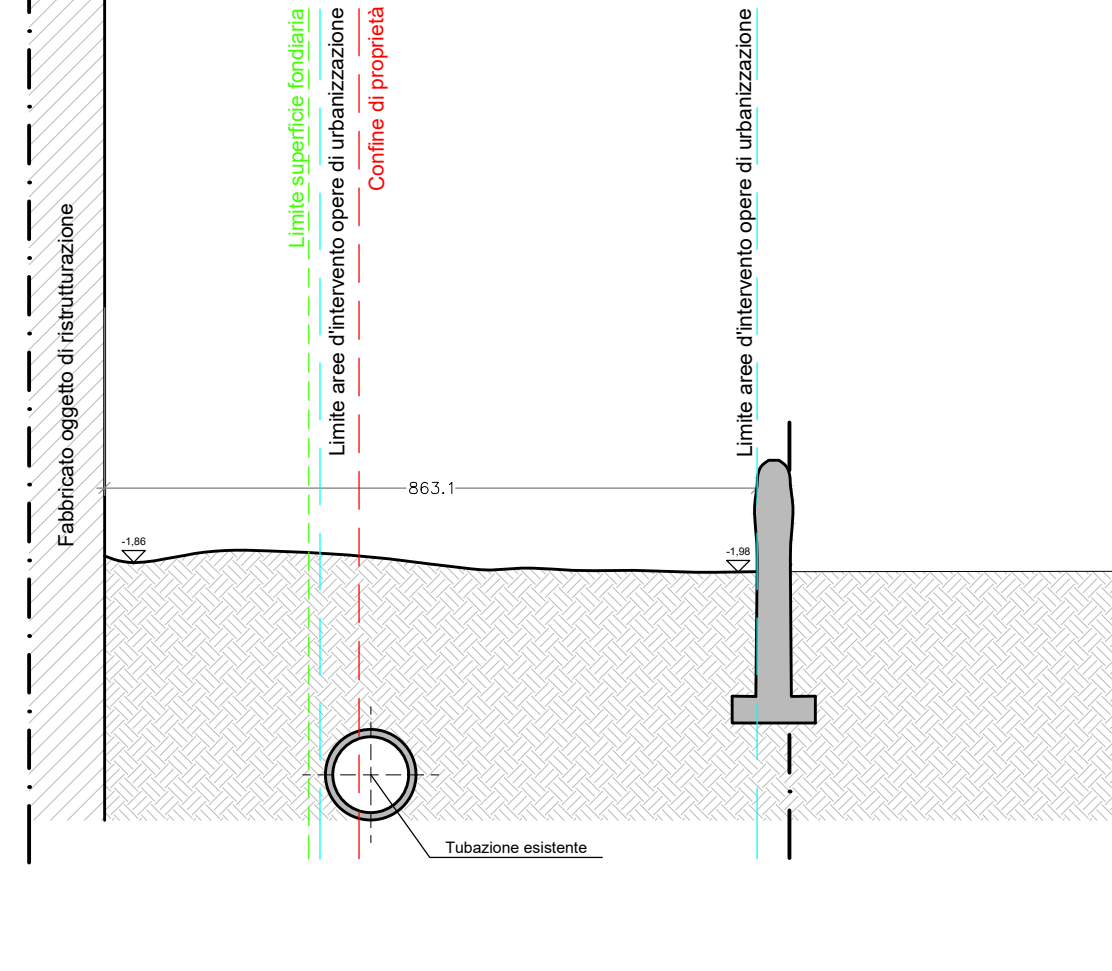


SEZIONE A-A
- Progetto -
Scala 1:100

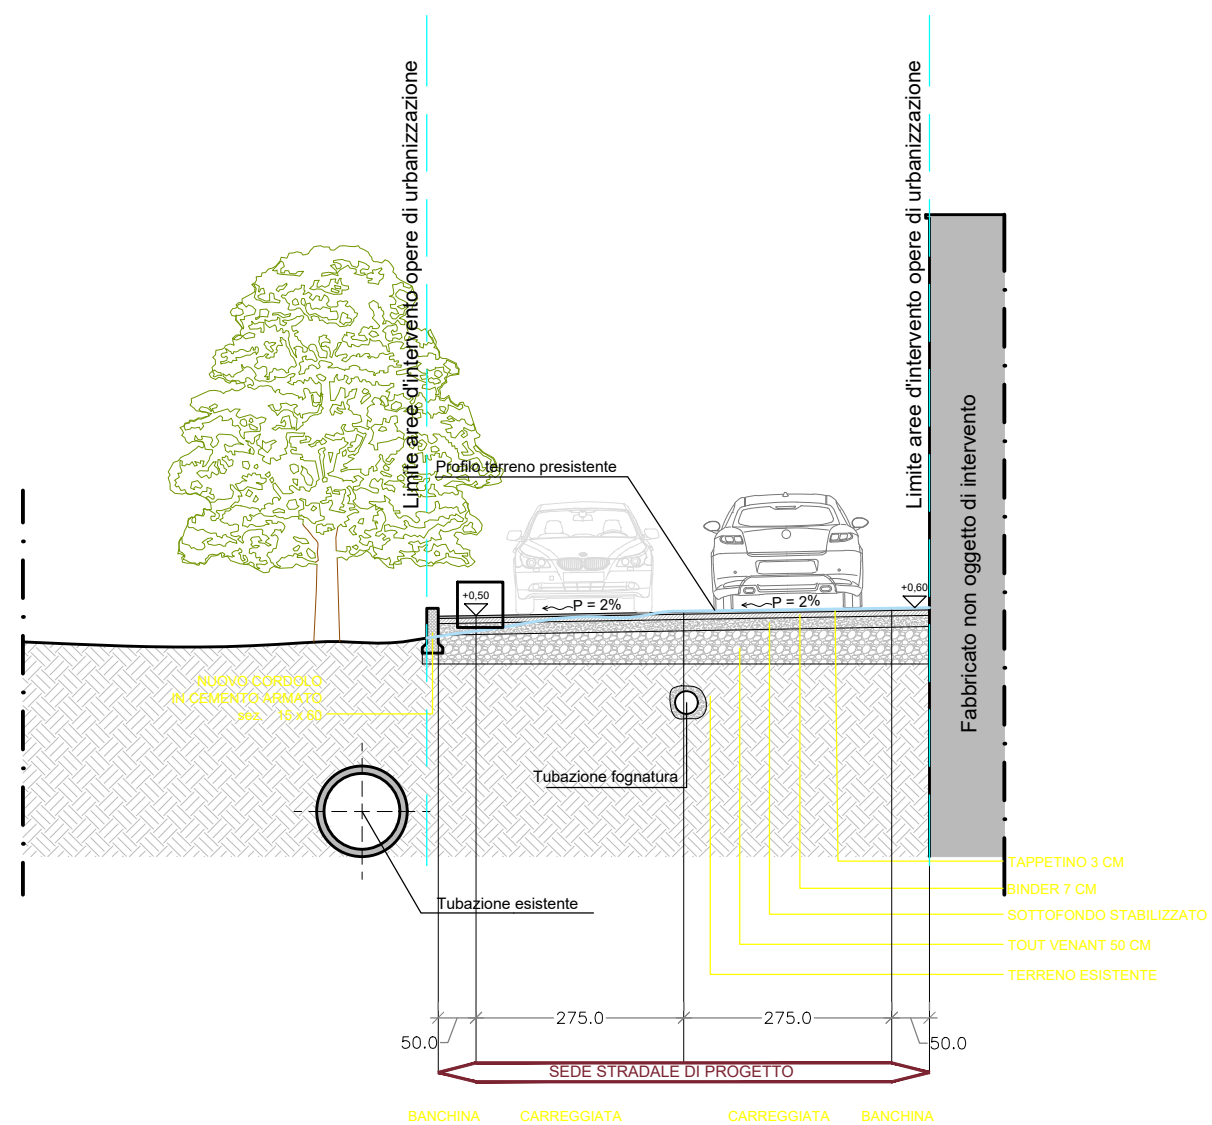


SEZIONE B-B
- Progetto -
Scala 1:100

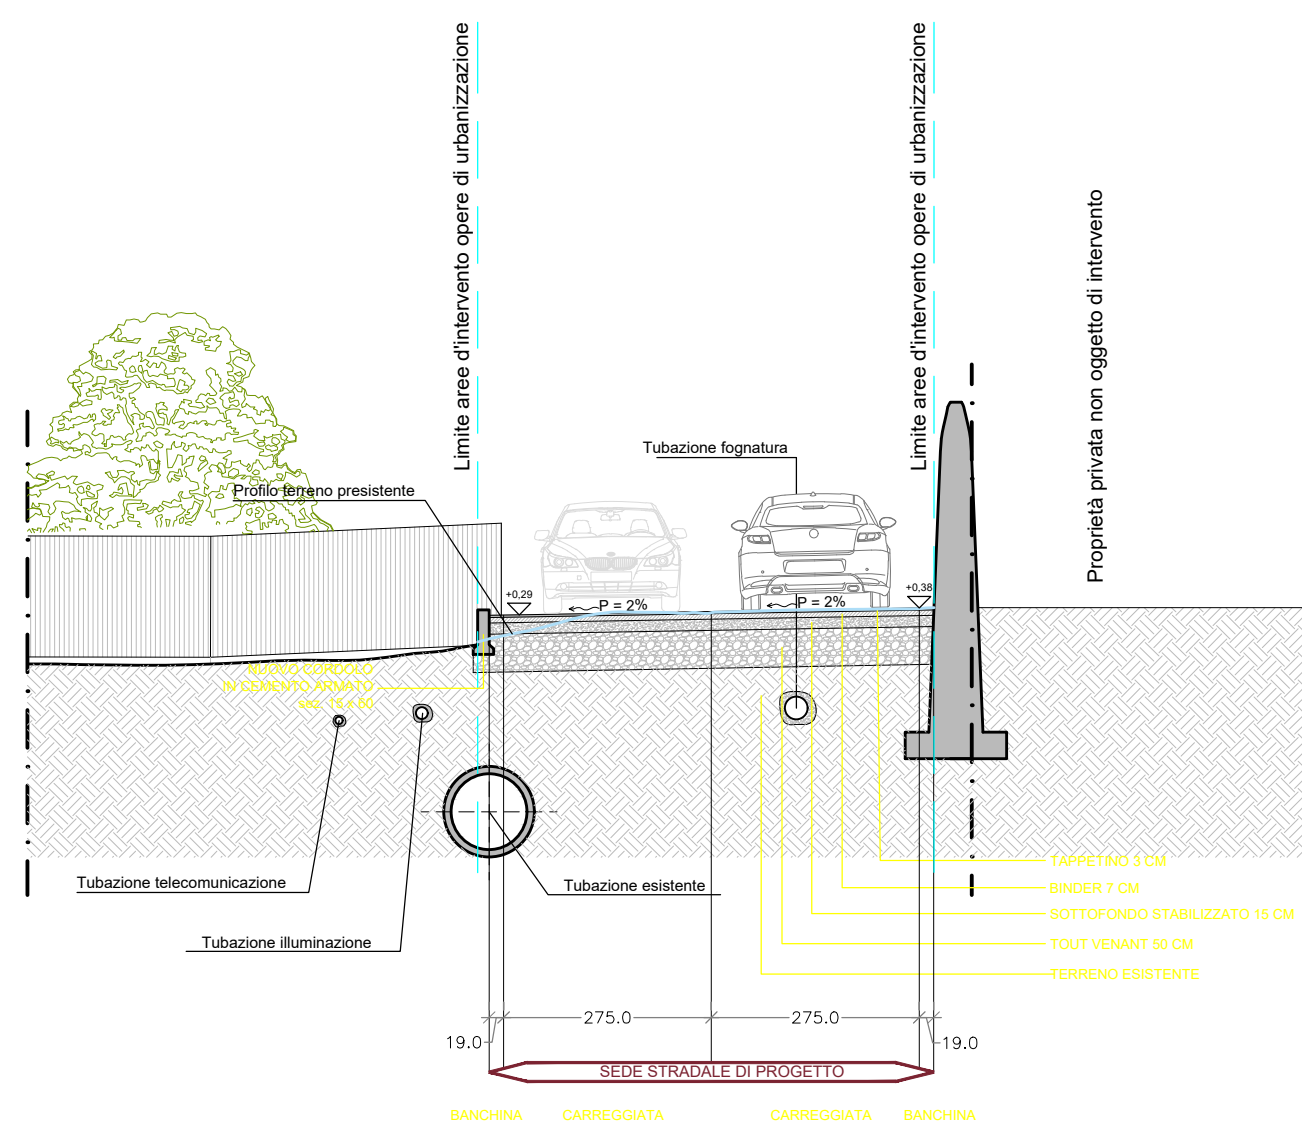


SEZIONE C-C
- Progetto -
Scala 1:100

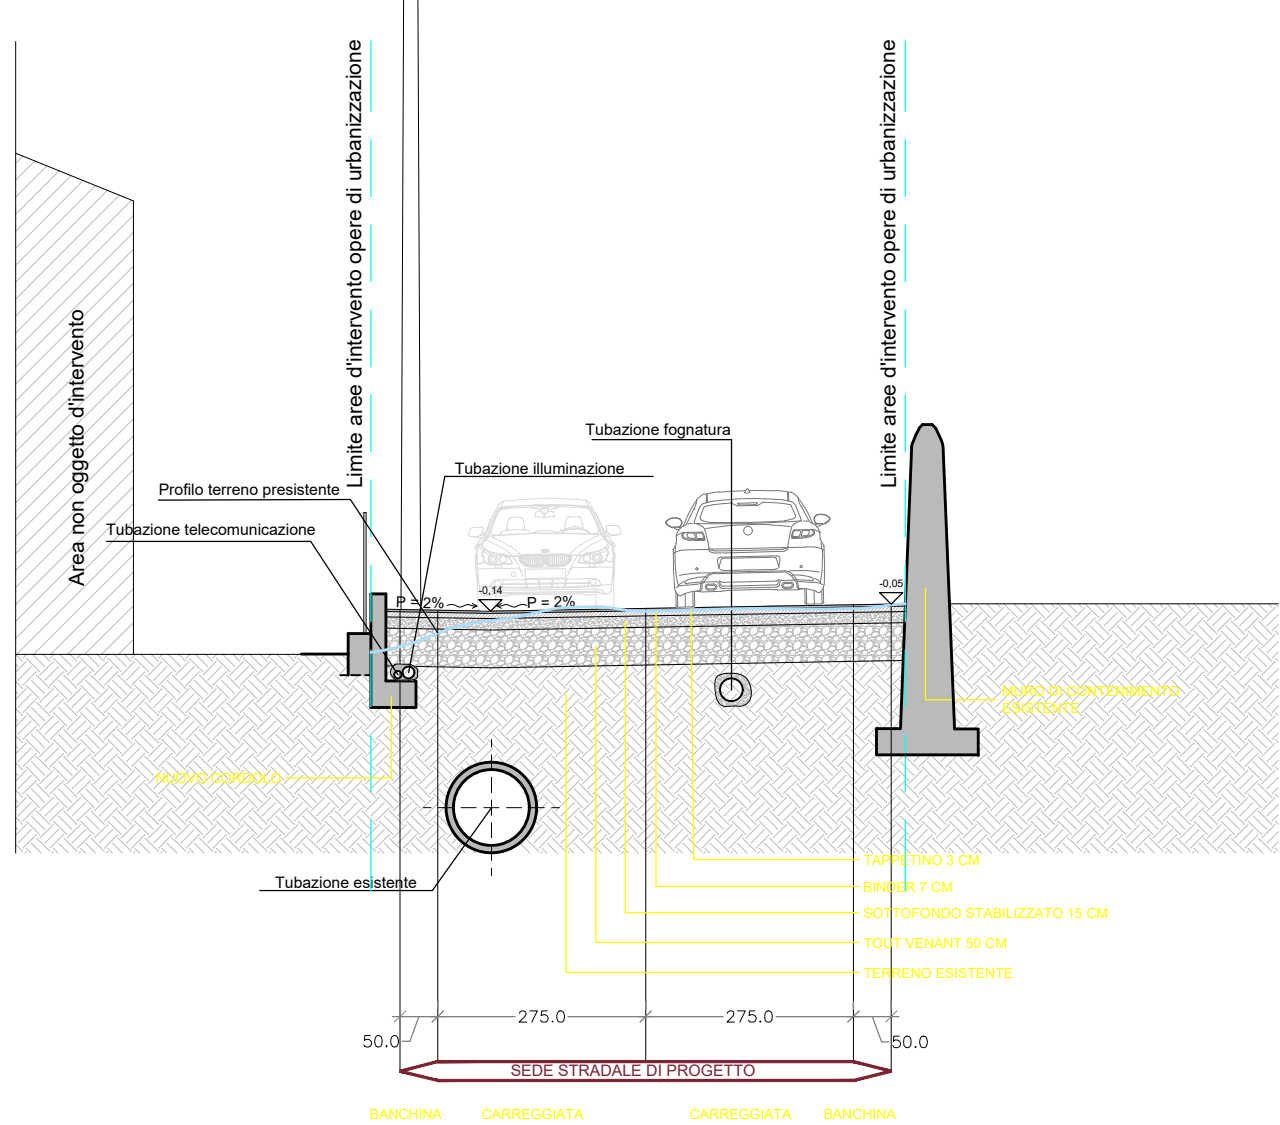


SEZIONE D-D
- Progetto -
Scala 1:100

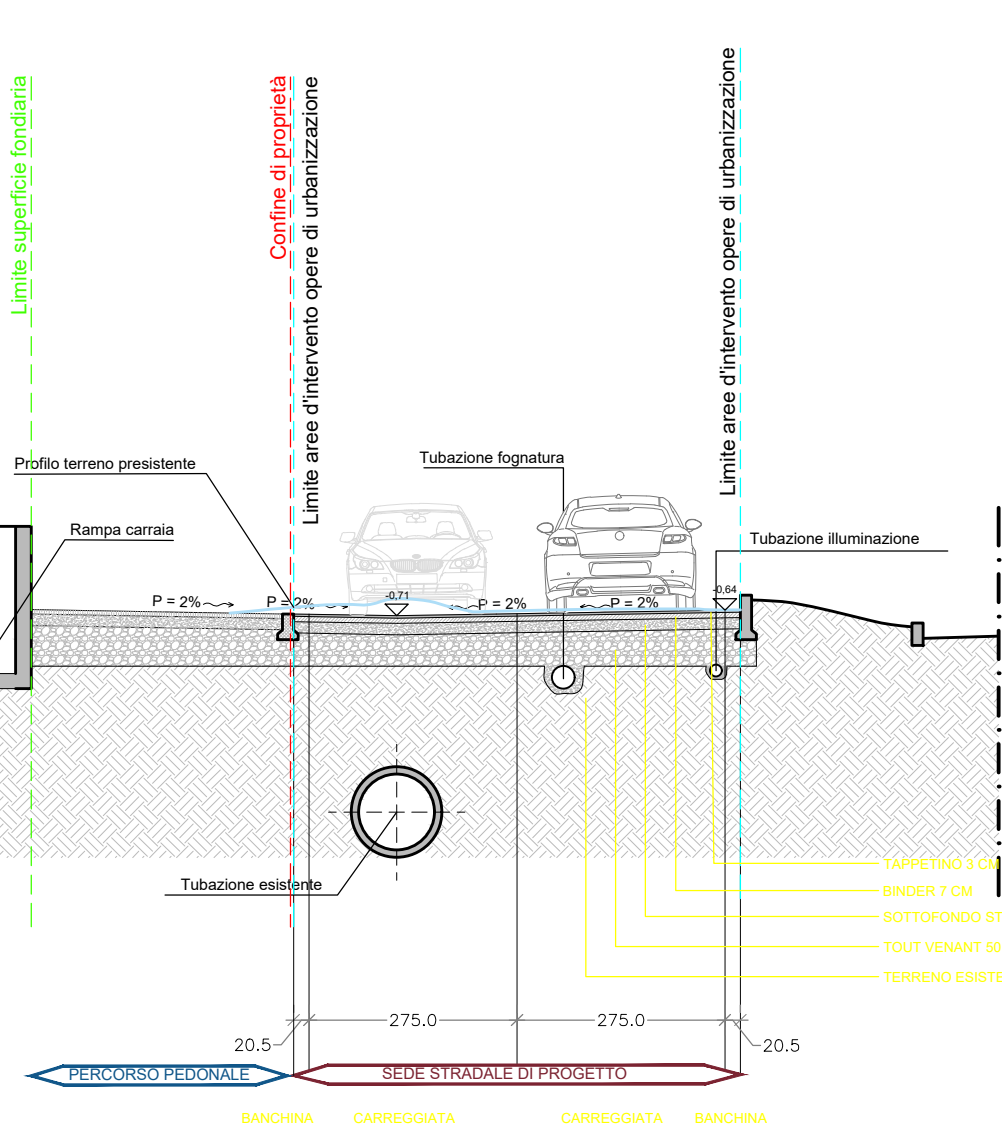


SEZIONE E-E
- Progetto -
Scala 1:100

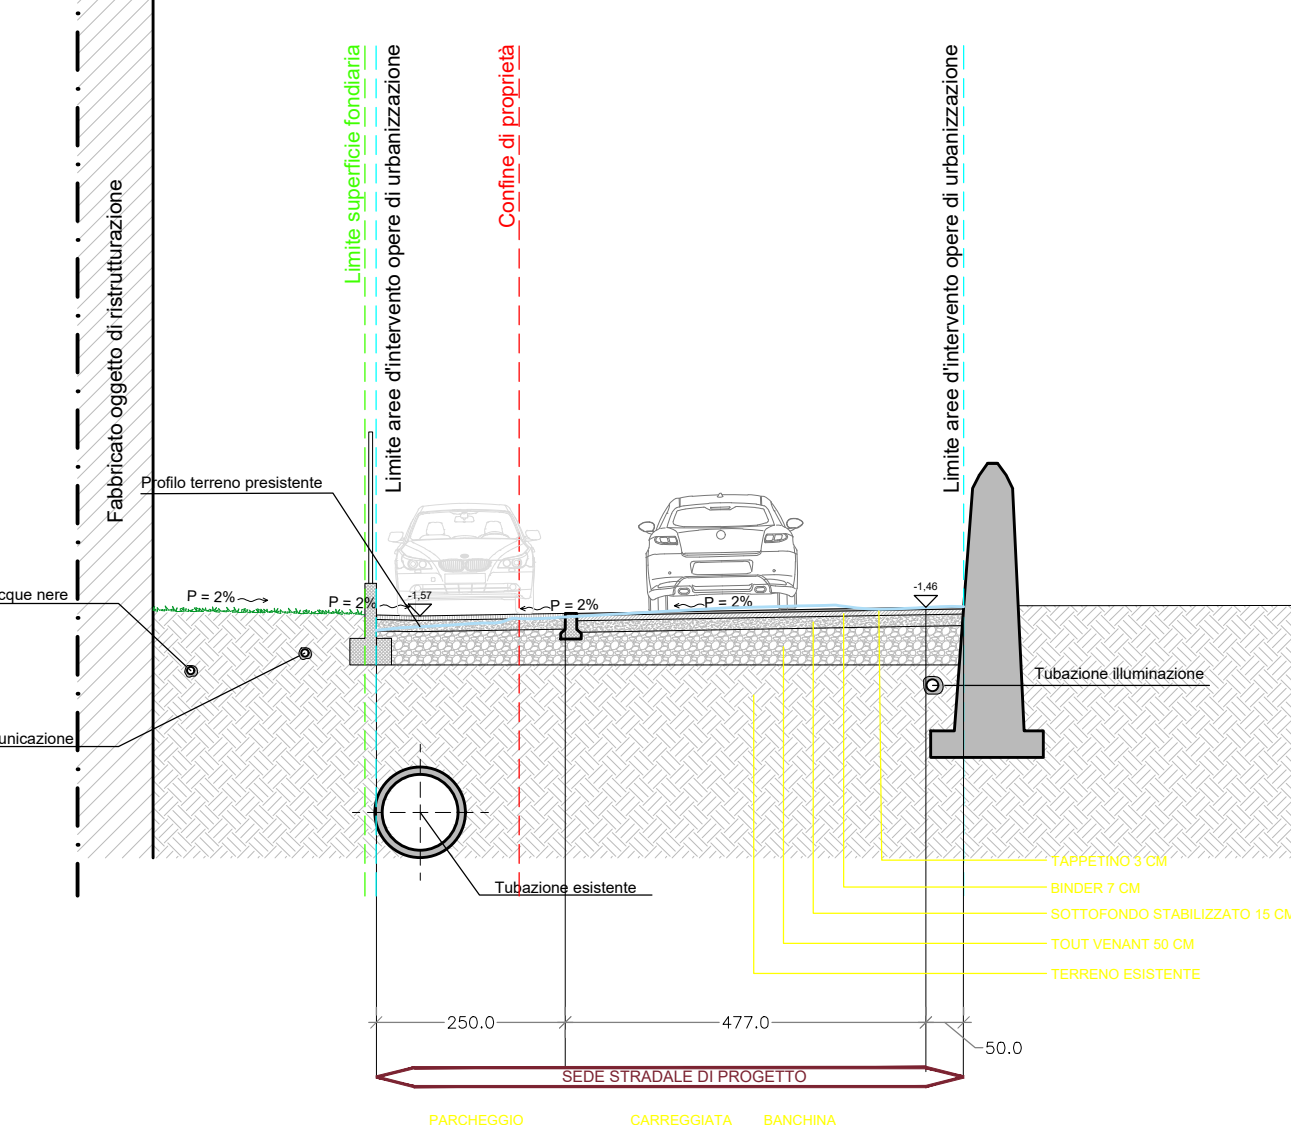

SEZIONE F-F
- Progetto -
Scala 1:100

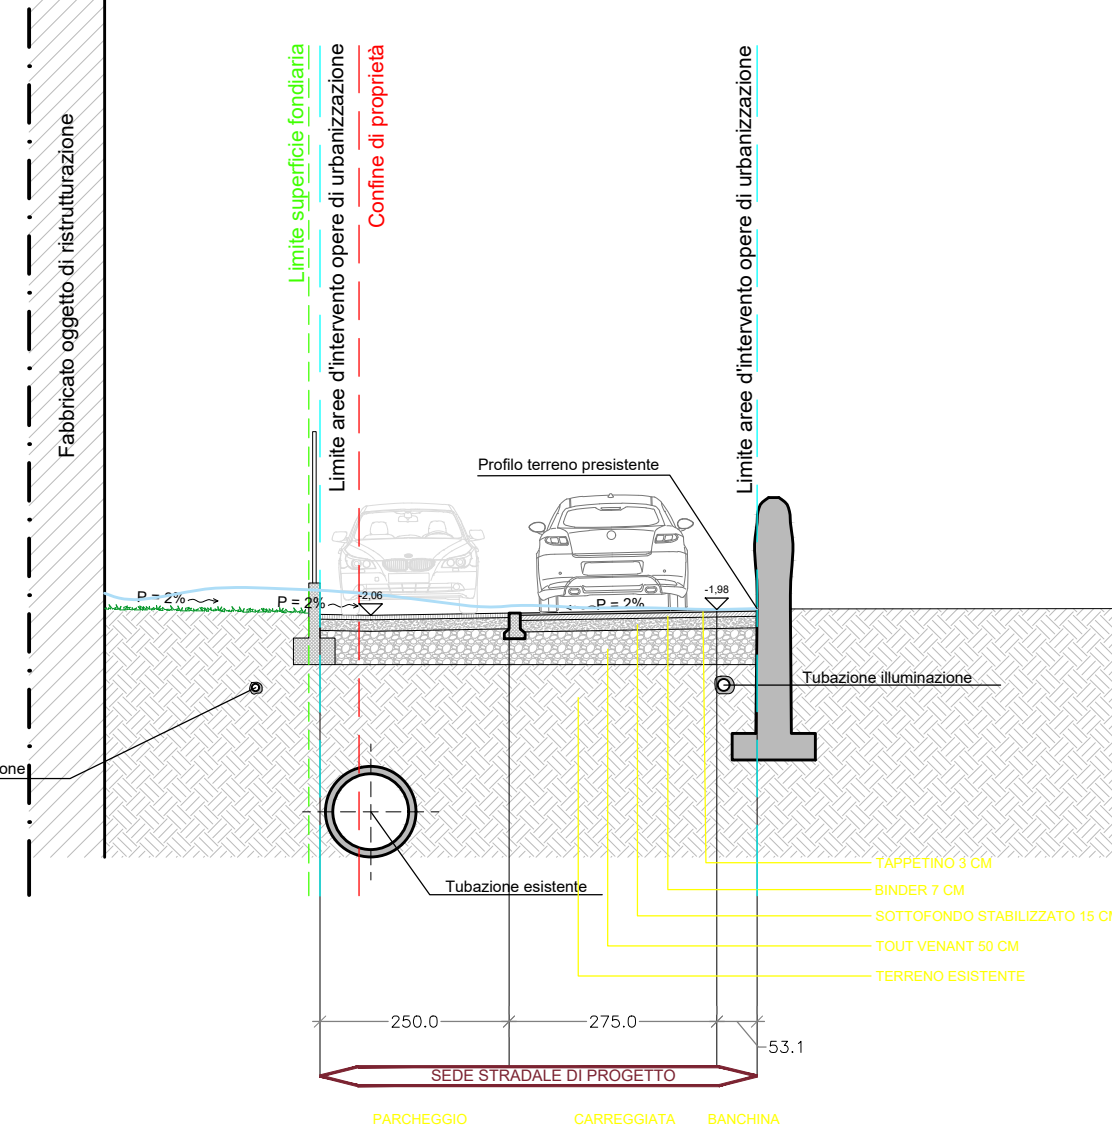

- INQUADRAMENTO SATELLITARE -
VIA SANT'ALBERTO N. 6 PALAZZOLO SULL'OGGIO (BS)

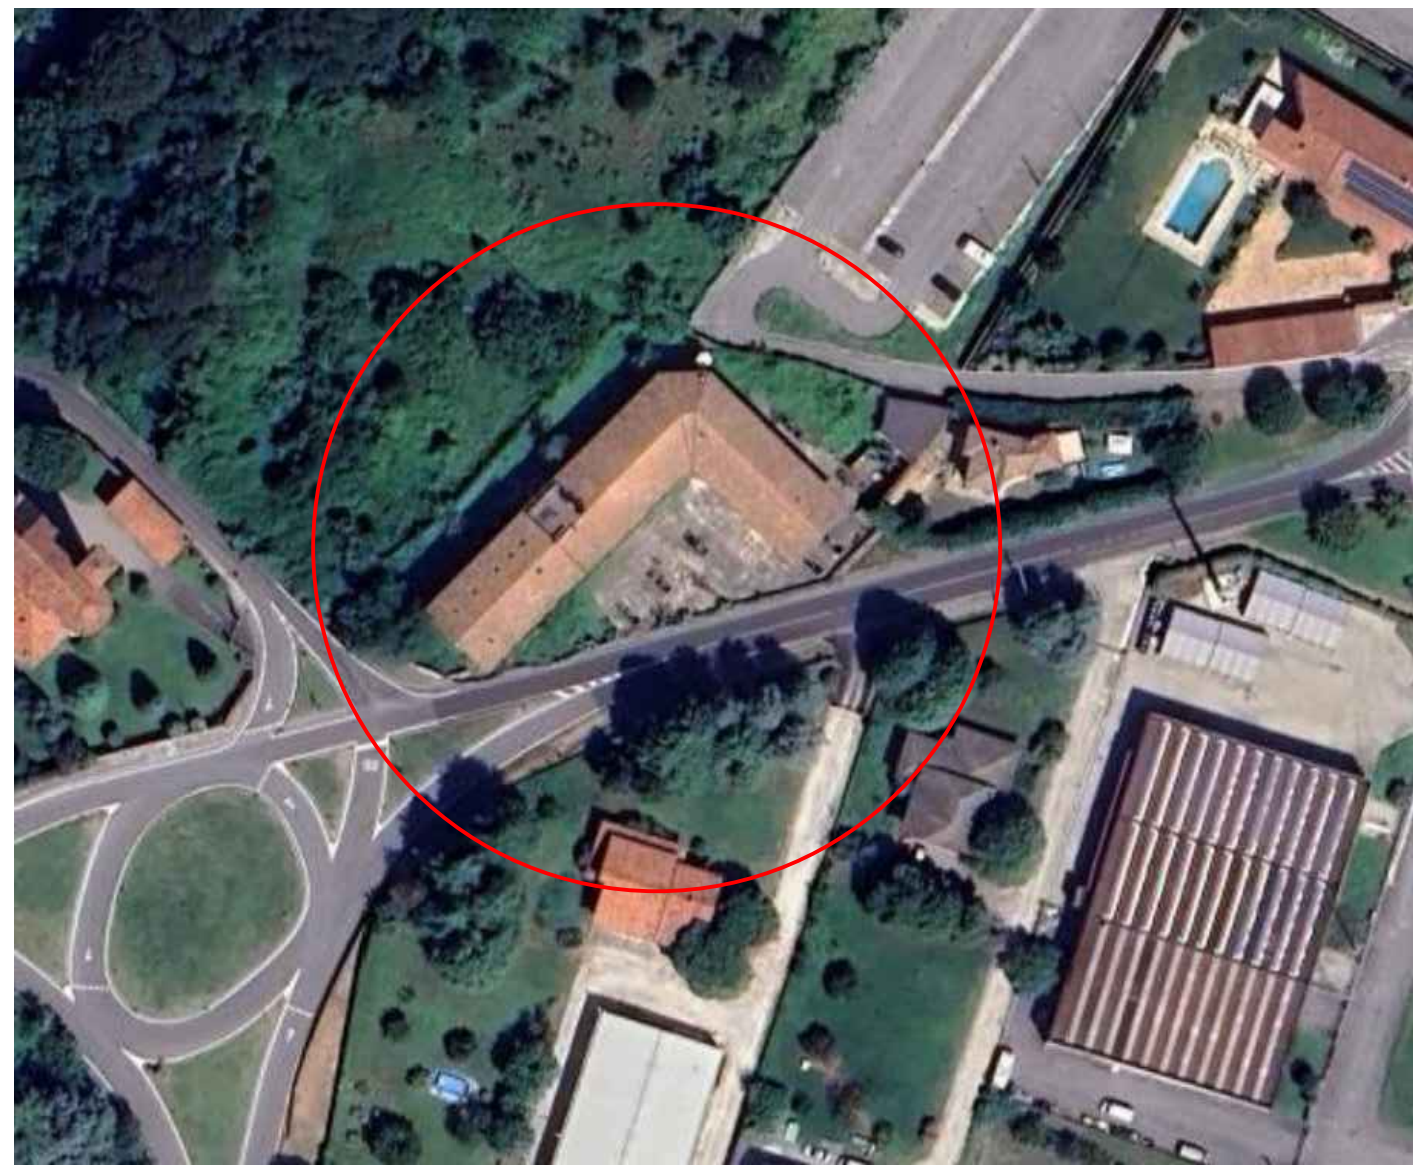

WED
ENGINEERING & ARCHITECTURE

WED ENGINEERING SRL
C.F./P.Iva 04358450981
Via Dogane 1 - 25036 Palazzolo sull'Oglio (BS)
Tel: 030 7402683 - www.studiowed.it - tecnico@studiowed.it

COMUNE
PALAZZOLO SULL'OGGIO

PROVINCIA
BRESCIA

PROGETTO

PIANO DI RECUPERO CONFORME
AL VECCHIO PIANO DI RECUPERO SCADUTO
Via Sant'Alberto n. 6 - 25036 Palazzolo s/O (BS)

COMMITTENTE

NEW EFFE SRL
- C.F. 03360020980 -
Via Guido Rossa n. 33 - 25060 Cellatica (BS)

DESCRIZIONE	TAVOLA	AGGIORNAMENTI
OPERE DI URBANIZZAZIONE	T-11	
- SEZIONI -		
- Stato di fatto - progetto -		
1:100	APRILE 2026	
PROTOCOLLO 2024.16		