




SEZIONE A-A
- Sovrapposizione -
Scala 1:100

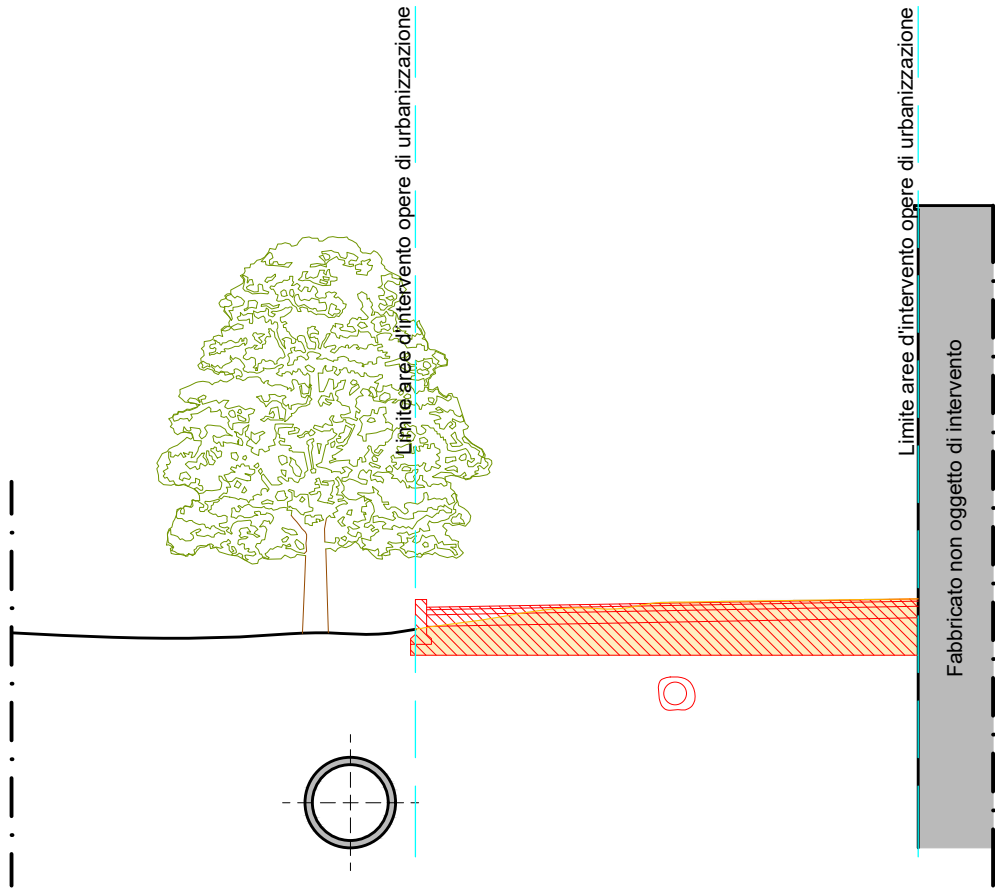

SEZIONE B-B
- Sovrapposizione -
Scala 1:100

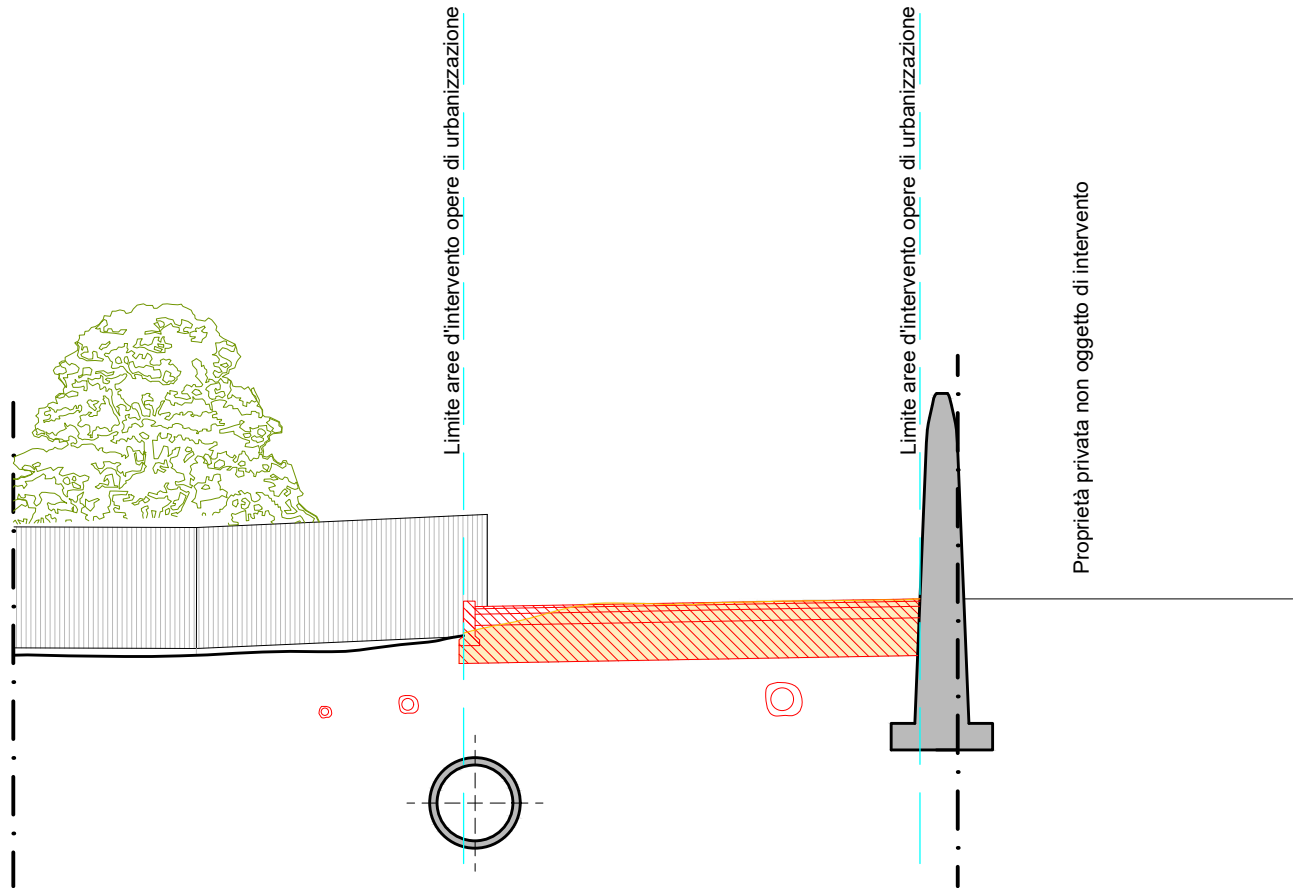


SEZIONE C-C
- Sovrapposizione -
Scala 1:100

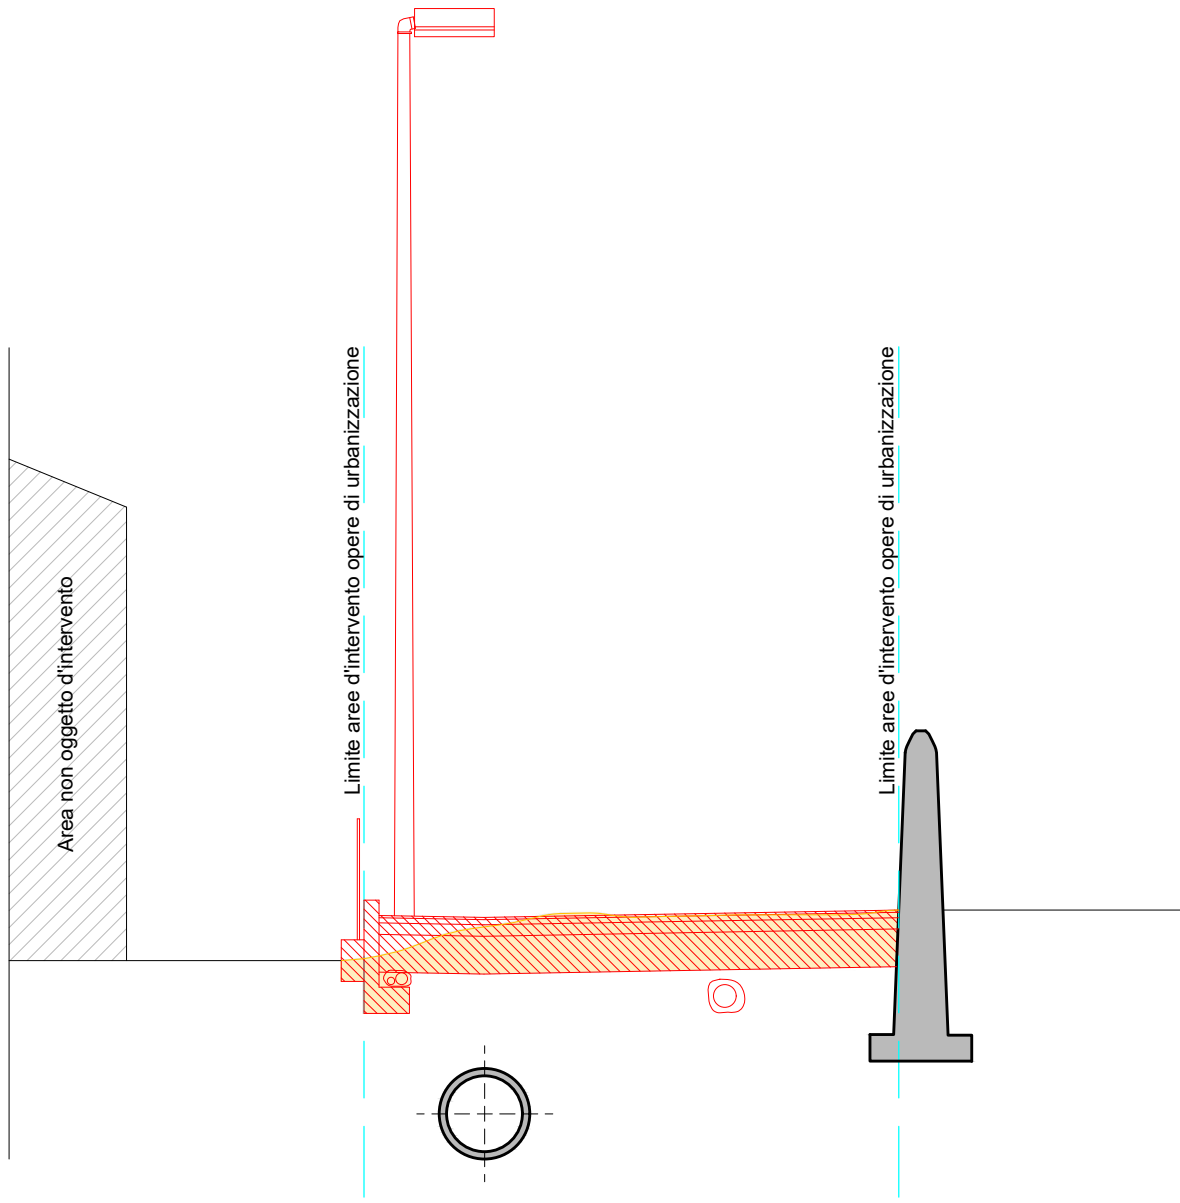


LEGENDA

- Nuova costruzione
- Demolizione


- INQUADRAMENTO SATELLITARE -
VIA SANT'ALBERTO N. 6 PALAZZOLO SULL'OGGIO (BS)

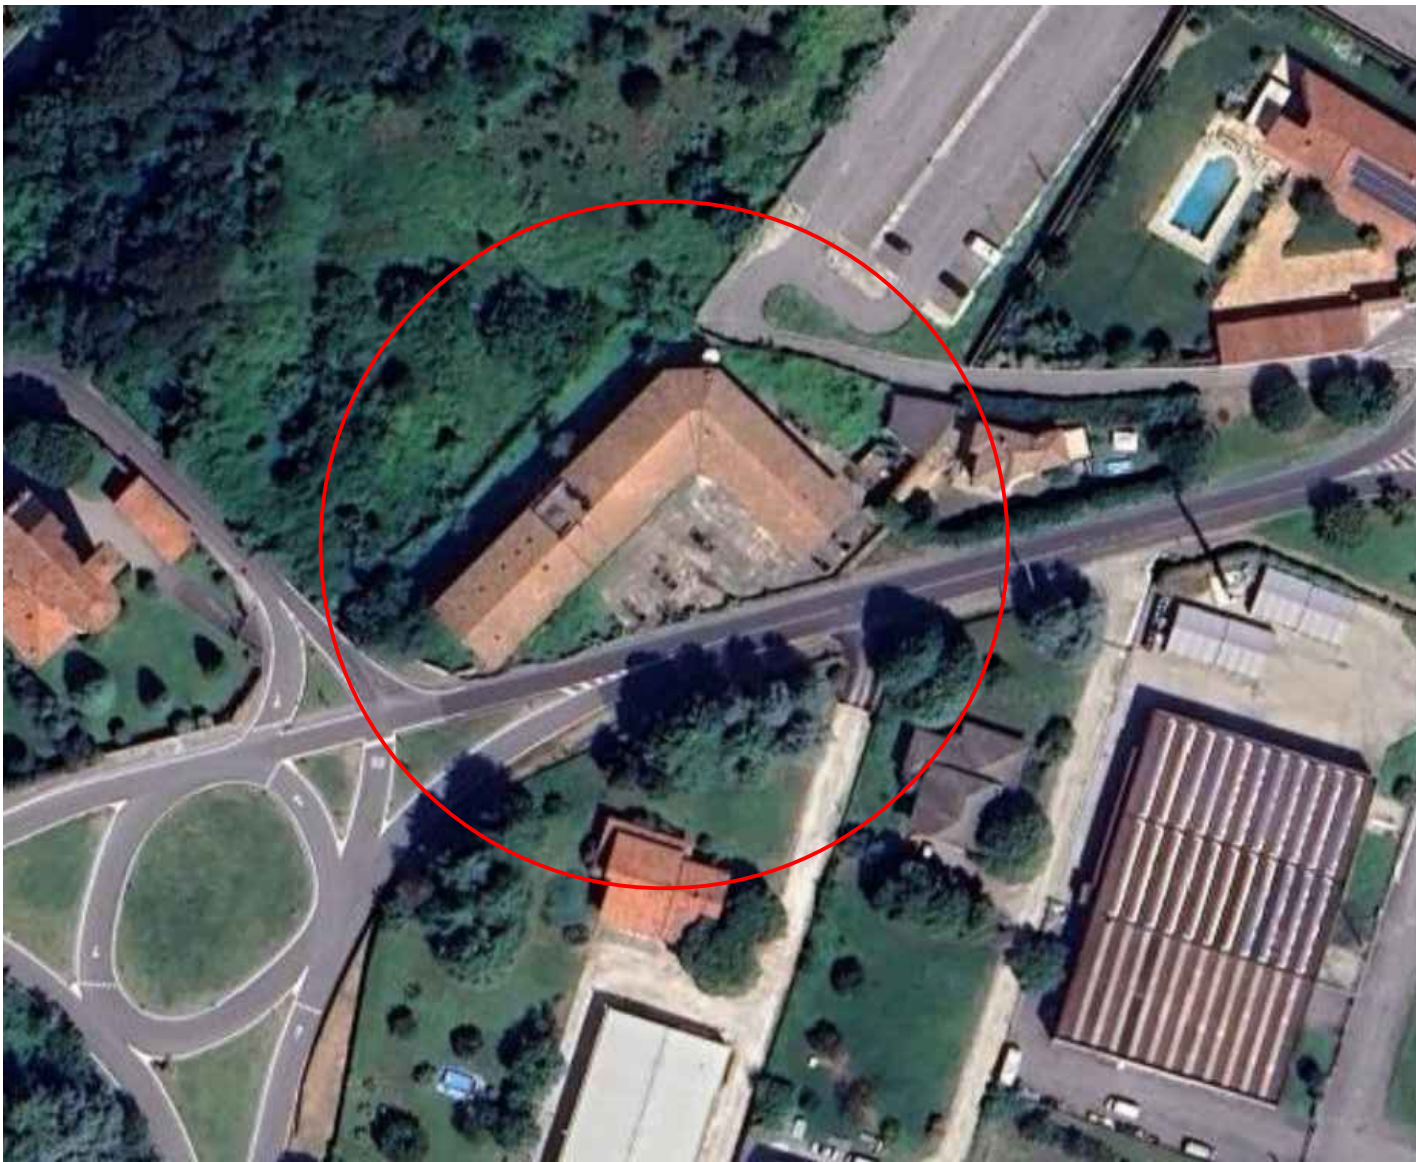


SEZIONE D-D
- Sovrapposizione -
Scala 1:100

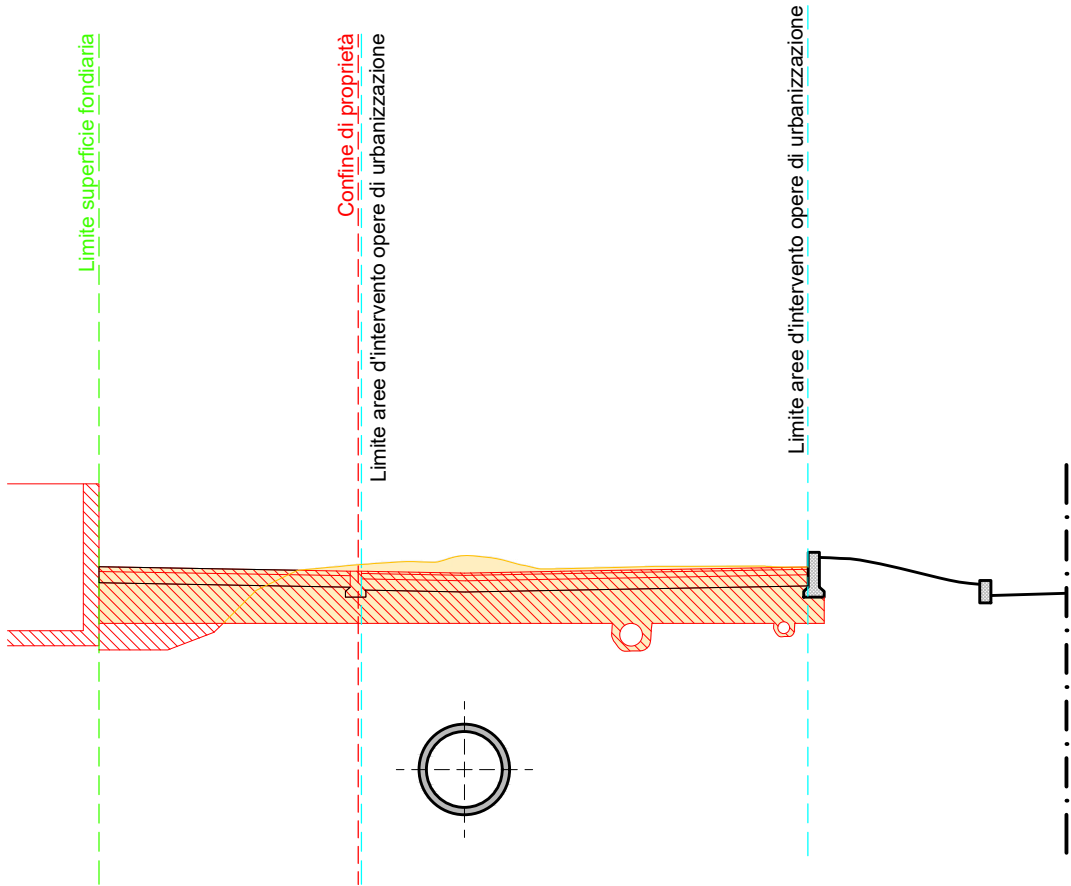

SEZIONE E-E
- Sovrapposizione -
Scala 1:100

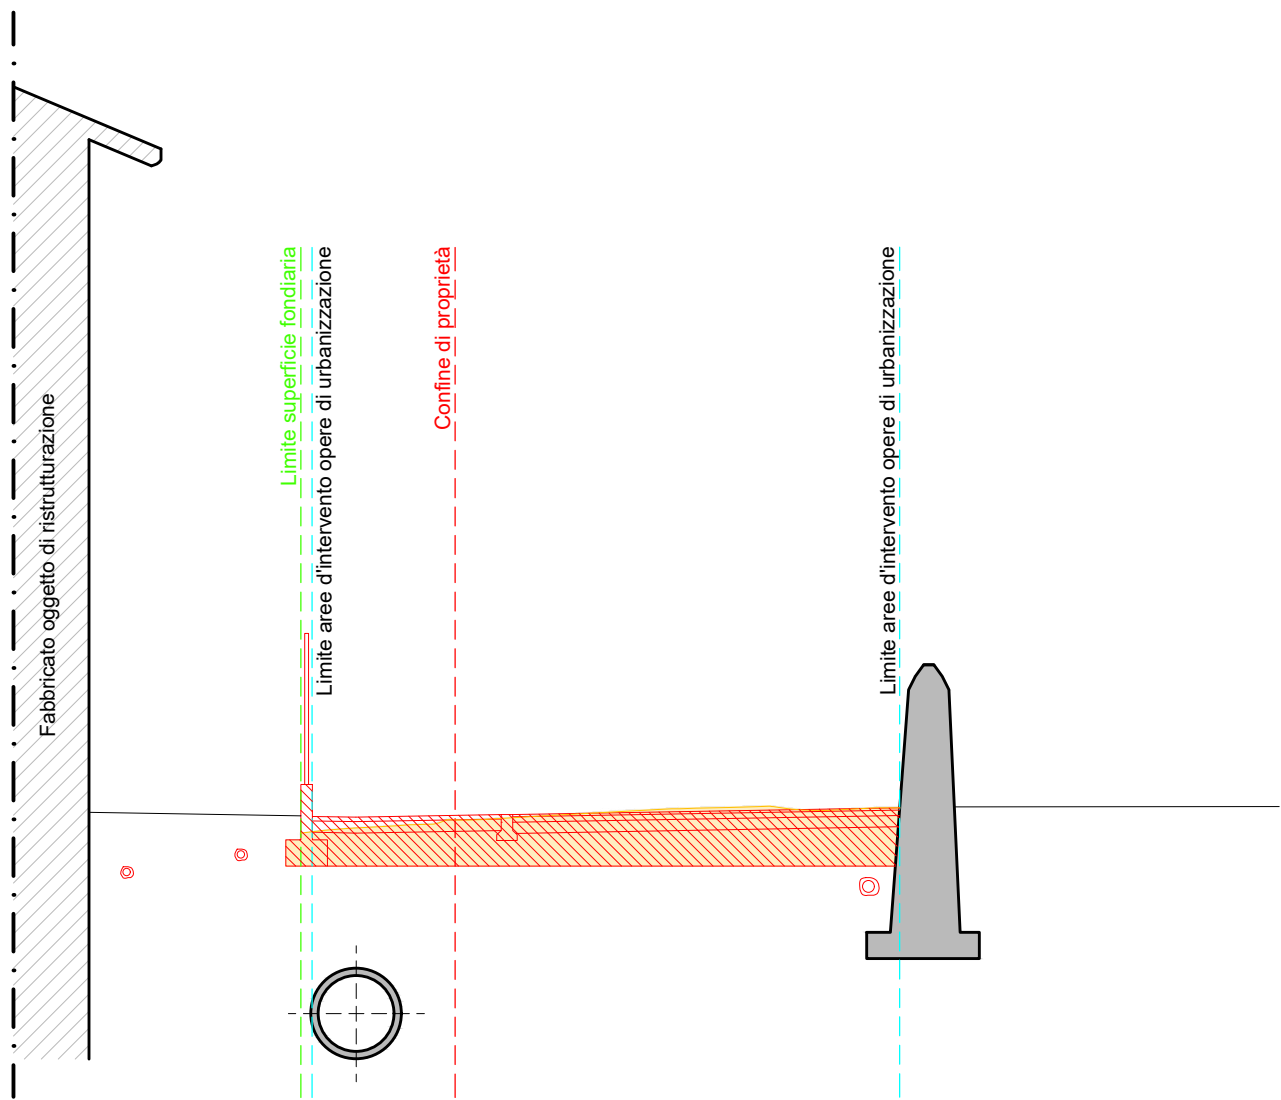

SEZIONE F-F
- Sovrapposizione -
Scala 1:100

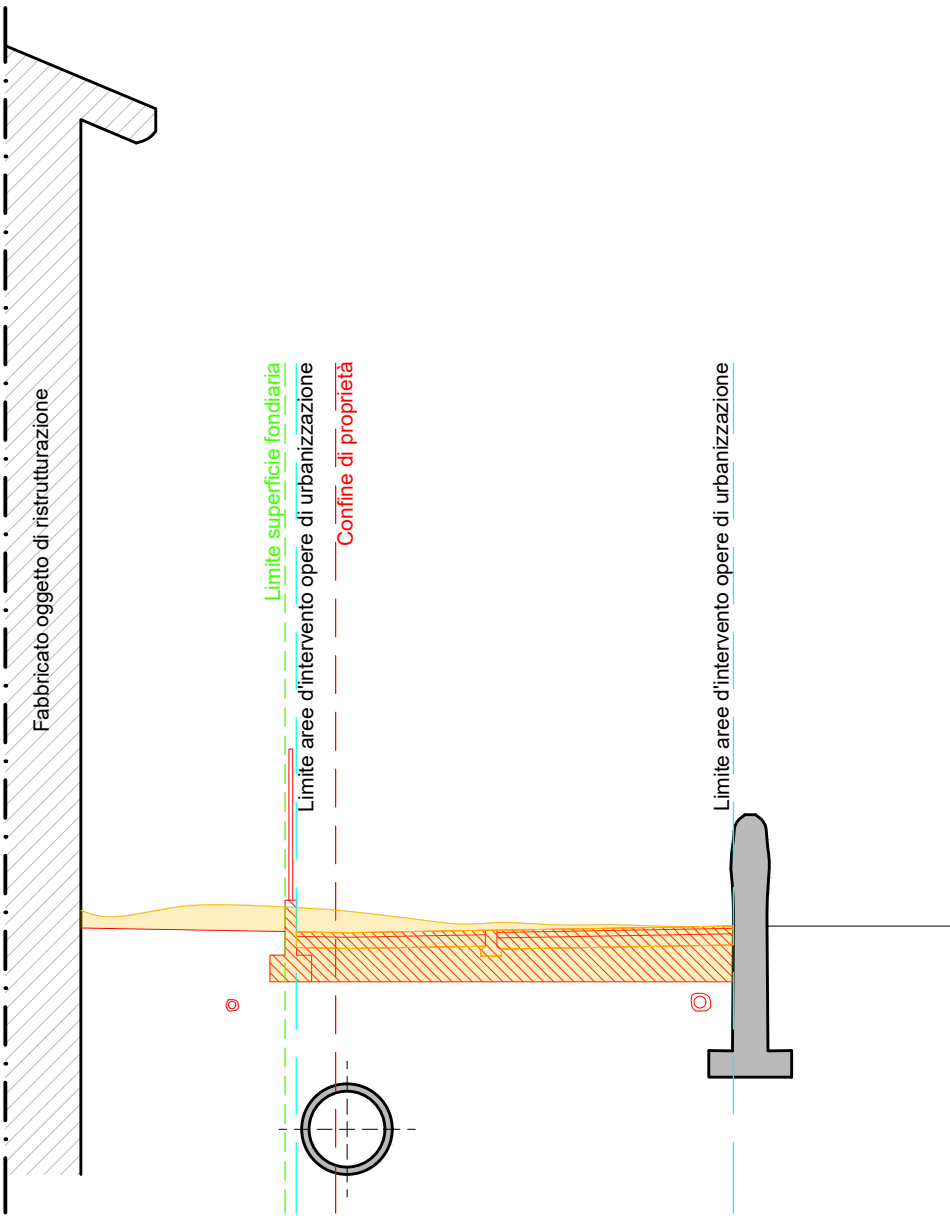

weD

ENGINEERING & ARCHITECTURE

COMUNE

PALAZZOLO SULL'OGGIO

PROGETTO

WED ENGINEERING SRL

C.F./P.Iva 04358450981

Via Dogane 1 - 25036 Palazzolo sull'Oglio (BS)

Tel: 030 7402683 - www.studiowed.it - tecnico@studiowed.it

PROVINCIA

BRESCIA

PIANO DI RECUPERO CONFORME

AL VECCHIO PIANO DI RECUPERO SCADUTO

Via Sant'Alberto n. 6 - 25036 Palazzolo s/O (BS)

COMMITTENTE

NEW EFPE SRL

- C.F. 03360020980 -

Via Guido Rossa n. 33 - 25060 Cellatica (BS)

DESCRIZIONE	TAVOLA	T-12	n°	DATA	AGGIORNAMENTI
			1	01/04/26	DESCRIZIONE
					PRIMA EMISSIONE
1:100	APRILE 2026				
PROTOCOLLO 2024.16					