




LEGENDA

- Porzione di immobile con vincolo paesaggistico
- Unità immobiliari

- INQUADRAMENTO SATELLITARE -
VIA SANT'ALBERTO N. 6 PALAZZOLO SULL'OGLIO (BS)

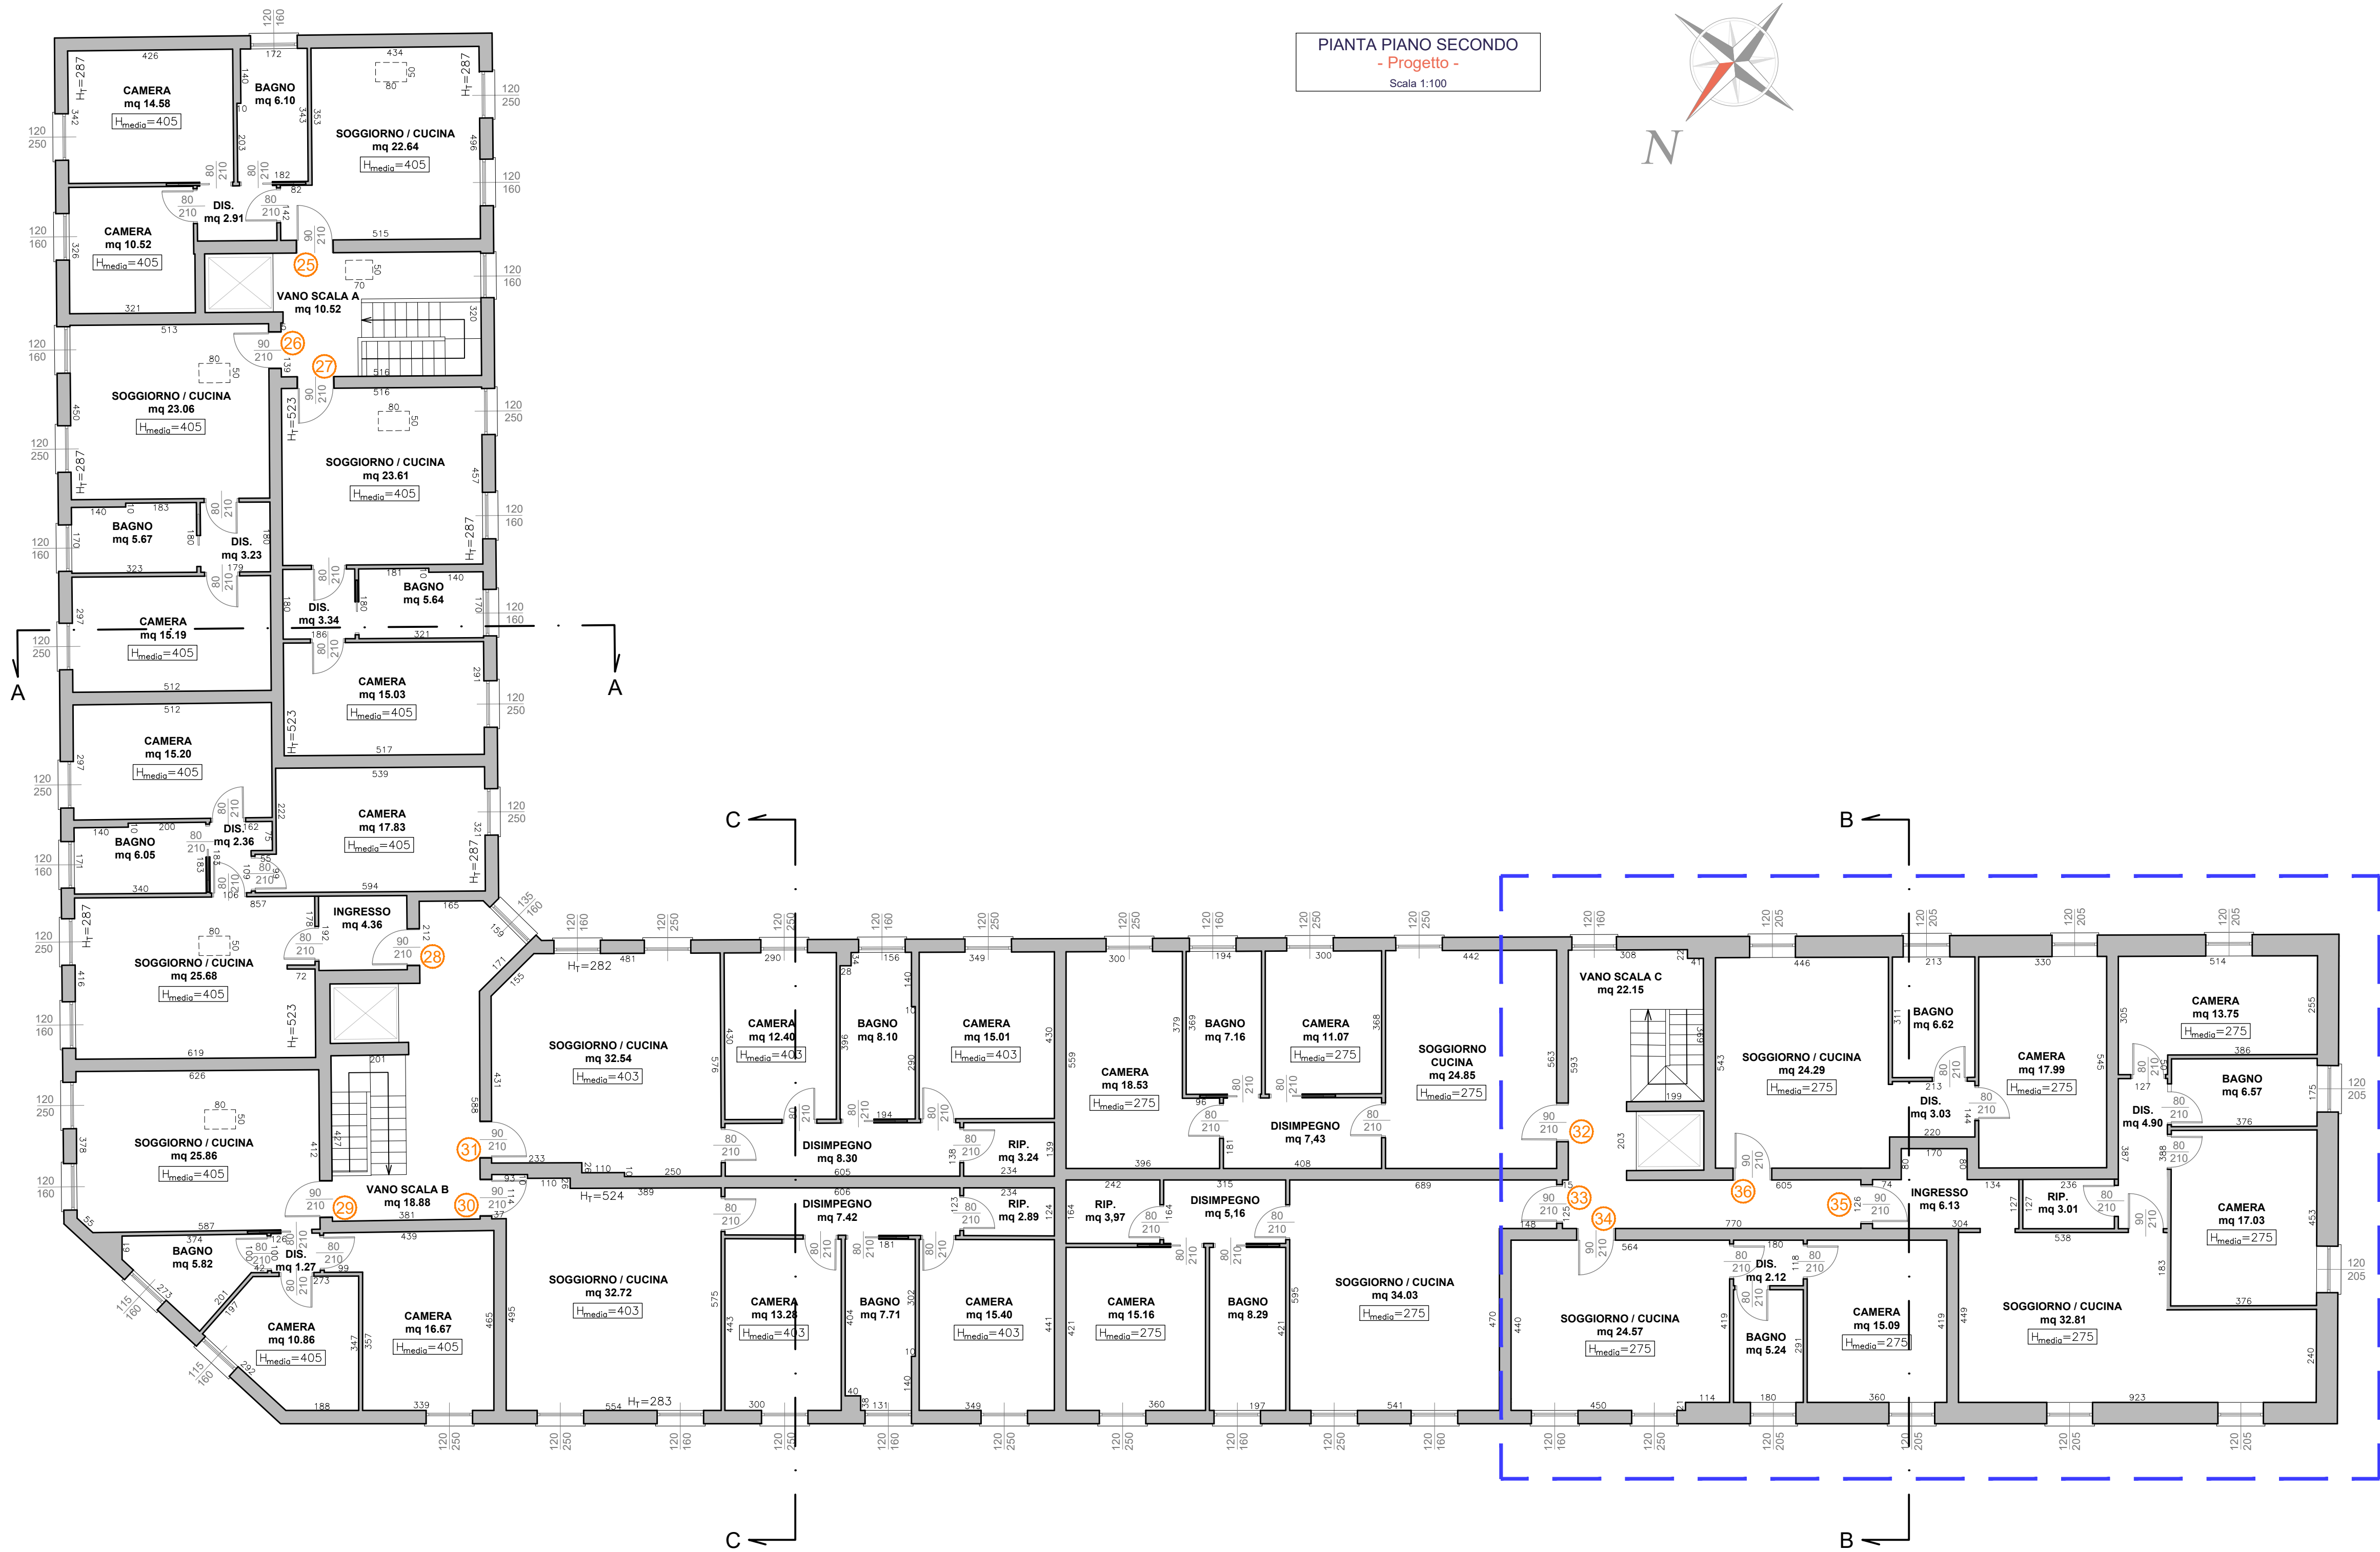

weD
ENGINEERING & ARCHITECTURE

WED ENGINEERING SRL
C.F./P.Iva 04358450981
Via Dogane 1 - 25036 Palazzolo sull'Oglio (BS)
Tel: 030 7402683 - www.studiowed.it - tecnico@studiowed.it

COMUNE PALAZZOLO SULL'OGLIO PROVINCIA BRESCIA

PIANO DI RECUPERO CONFORME
AL VECCHIO PIANO DI RECUPERO SCADUTO
Via Sant'Alberto n. 6 - 25036 Palazzolo s/O (BS)

NEW EFPE SRL
- C.F. 03360020980 -
Via Guido Rossa n. 33 - 25060 Cellatica (BS)

DESCRIZIONE	TAVOLA	AGGIORNAMENTI	
		n°	DESCRIZIONE
PROGETTO - Pianta piano secondo -	T-23	1	PRIMA EMISSIONE
1:100	APRILE 2026		
PROTOCOLLO	2024.16		