LEGENDA EDIFICI DI INTERESSE

SIMBOLOGIA	DESCRIZIONE	SIMBOLOGIA	DESCRIZIONE
1	PARROCCHIA DI SAN PANCRAZIO	25	ORATORIO SACRO CUORE E CAMPO SPORTIVO PARROCCHIALE
2	ORATORIO SAN PANCRAZIO E CAMPO SPORTIVO PARROCCHIALE	26	MUNICIPIO E MONUMENTO
3	SCUOLA MATERNA E ELEMENTARE S. PANCRAZIO	27	PARCHEGGIO MUNICIPIO
4	SCUOLA MEDIA SAN PANCRAZIO	28	CHIESA DI SANTA MARIA ASSUNTA
5	PARCO PUBBLICO SAN PANCRAZIO	29	PARCO METELLI
6	SCUOLA MATERNA E ELEMENTARE SAN GIUSEPPE	30	CHIESA DI SAN GIOVANNI E TORRIONE
7	ORATORIO SAN GIUSEPPE E CAMPO SPORTIVO PARROCCHIALE	31	SCUOLA MATERNA ED ELEMENTARE GALIGNANI
8	PARCO PUBBLICO ROSSINI	32	ORATORIO SAN SEBASTIANO E CAMPO SPORTIVO PARROCCHIALE
9	SCUOLA MATERNA E ELEMENTARE SACRO CUORE	33	SCUOLA MEDIA MARTIN LUTHER KING
10	PARCO LEVADELLO	34	SCUOLA MATERNA DI MURA (IN COSTRUZIONE)
11	SCUOLA SUPERIORE E CENTRO POLIVALENTE	35	PARCO VIA PAOLO VI
12	PISCINA COMUNALE E PALATENDA	36	PARCO VIA FRATELLI MARZOLI
13	PARCHEGGIO MERCATO	37	VERDE PUBBLICO VIA COLOMBERE
14	STADIO COMUNALE	38	VERDE PUBBLICO VIA SCHIVARDI
15	PARCO PUBBLICO PIEMONTE	39	VERDE PUBBLICO VIA PEDRALI
16	ORATORIO DI SAN ROCCO E CAMPO SPORTIVO PARROCCHIALE	40	VERDE PUBBLICO VIA CIVERCHI
17	SCUOLA MATERNA E ELEMENTARE S. ROCCO	41	VERDE PUBBLICO VIA DE GASPERI
18	CHIESA SANT'ALBERTO	42	PARCO VIA PAOLO VI
19	PARCO CASTRINA	43	PARCO METELLI
20	ISTITUTO ANCELLE DELLA CARITA'	44	CHIESA DI SAN ROCCO
21	SANTUARIO MADONNA DI LOURDES	45	CHIESA SACRO CUORE
22	TORRE DEL POPOLO E CASTELLO	46	CHIESA DI SAN GIUSEPPE
23	PARCO DELLE TRE VILLE	47	SCUOLA MATERNA MURA
24	SCUOLA MEDIA FERMI	48	CAMPO DA CALCIO COMUNALE IN COSTRUZIONE

COLORE	DESCRIZIONE	COLORE	DESCRIZIONE
	MONUMENTI		EDIFICI SCOLASTICI
	CHIESE ED EDIFICI STORICI		EDIFICI SPORTIVI
	PARCHI E AREE VERDI		PARCHEGGI

LEGENDA ZONE OMOGENEE E TIPOLOGIE DI SORGENTI LUMINOSE DA UTILIZZARE

SIMBOLOGIA	DESCRIZIONE DELLA ZONA OMOGENEA	TIPOLOGIA SORGENTI LUMINOSE DA ADOTTARE NELLA ZONA
	ZONE AGRICOLE O DI ESPANSIONE O ZONE DI INTERESSE PUBBLICO, IN ALCUNI CASI NON INTERESSATE DA RETE VIARIA	LAMPADE A LUCE GIALLA: LAMPADE AI VAPORI DI SODIO ALTA PRESSIONE Ra>25, T=2000°K
	ZONE RESIDENZIALI CENTRALI	LAMPADE A LUCE BIANCA: LAMPADE AD ALOGENURI METALLICI Ra>65, T=4200°K, OPPURE CON BRUCIATORE CERAMICO Ra>83, T=3000°K LAMPADE A LED Ra>65, T=2600-4100°K
	ZONE PRODUTTIVE INDUSTRIALI/ARTIGIANALI	LAMPADE A LUCE GIALLA LAMPADE AI VAPORI DI SODIO ALTA PRESSIONE Ra>25, T=2000°K LAMPADE A LUCE BIANCA: LAMPADE A LED Ra>65, T=2600-4100°K
	ZONA CIMITERO	LAMPADE A LUCE BIANCA: LAMPADE AD ALOGENURI METALLICI Ra>65, T=4200°K, OPPURE CON BRUCIATORE CERAMICO Ra>83, T=3000°K LAMPADE A LED Ra>65, T=2600-4100°K
	ZONA NUCLEI DI ANTICA FORMAZIONE	LAMPADE A LUCE BIANCA: LAMPADE AD ALOGENURI METALLICI Ra>65, T=4200°K, OPPURE CON BRUCIATORE CERAMICO Ra>83, T=3000°K LAMPADE A LED Ra>65, T=2600-4100°K

LA DEFINIZIONE DELLE ZONE A LUCE GIALLA/BIANCA SARA' DA DEFINIRE NEL DETTAGLIO CON L'UFFICIO TECNICO

UNI 11248:2012 – INDIVIDUAZIONE DELLE CATEGORIE ILLUMINOTECNICHE DI INGRESSO PER L'ANALISI DEI RISCHI

Tipo strada	Descrizione del tipo della strada	Limite di velocità [km/h]	Categoria illuminotecnica
A_1	Autostrade extraurbane	130 - 150	ME1
	Autostrade urbane	130	
A_2	Strade di servizio alle autostrade extraurbane	70 – 90	ME2
	Strade di servizio alle autostrade urbane	50	
B	Strade extraurbane principali	110	ME2
	Strade di servizio alle strade extraurbane principali	70 - 90	ME3b
C	Strade extraurbane secondarie (tipi C1 e C2)	70 - 90	ME2
	Strade extraurbane secondarie	50	ME3b
	Strade extraurbane secondarie con limiti particolari	70 – 90	ME2
D	Strade urbane di scorrimento	70	ME2
		50	
E	Strade urbane interquartiere	50	ME2
	Strade urbane di quartiere	50	ME3b
F	Strade locali extraurbane (tipi F1 e F2)	70 - 90	ME2
	Strade locali extraurbane	50	ME3b
		30	S2
	Strade locali urbane	50	ME3b
	Strade locali urbane: centri storici, isole ambientali, zone 30	30	CE3
	Strade locali urbane: altre situazioni	30	CE4/S2
	Strade locali urbane: aree pedonali	5	
	Strade locali urbane: centri storici (utenti principali: pedoni, ammessi gli altri utenti)	5	CE4/S2
	Strade locali internazionali	50	
		30	
F^{bis}	Itinerari ciclo-pedonali (Legge 214 dell'1 agosto 2003)	-	S2
	Strade a destinazione particolare (DM 6792 del 5/11/2001)	30	

CLASSIFICAZIONE DELLE STRADE AD USO VEICOLARE E CATEGORIA ILLUMINOTECNICA DI INGRESSO PER L'ANALISI DEI RISCHI UNI 11248 : 2012

COLORE LINEA	TIPO DI STRADA	DESCRIZIONE TIPO DI STRADA	LIMITE VELOCITA' [km/h]	CATEGORIA ILLUMINOTECNICA DI INGRESSO
	C	STRADA EXTRAURBANA SECONDARIA	50	ME3b
	E	STRADA URBANA DI INTERQUARTIERE	50	ME2
	E	STRADA URBANA DI QUARTIERE	50	ME3b
	F	STRADA LOCALE INTERZONALE	50	CE4

- LE STRADE NON EVIDENZIATE IN PLANIMETRIA VENGONO CLASSIFICATE NEL MODO SEGUENTE:
  1) DOVE L'UTILIZZO PREVALENTE E' IL TRAFFICO MOTORIZZATO (FINO AD UNA VELOCITA' MASSIMA DI 50 km/h), SONO DEFINITE COME "STRADE LOCALI URBANE", APPARTENENTI ALLA CATEGORIA ILLUMINOTECNICA DI INGRESSO ME3b,
  2) DOVE L'UTILIZZO PREVALENTE E' IL TRAFFICO MOTORIZZATO, (FINO AD UNA VELOCITA' MASSIMA DI 30 km/h) E NON E' POSSIBILE IL CALCOLO DELLA LUMINANZA (AD ESEMPIO: CENTRI STORICI, PIAZZE, ROTATORIE), SONO DEFINITE COME "STRADE LOCALI URBANE: CENTRI STORICI,ISOLE AMBIENTALI, ZONE 30", APPARTENENTI ALLA CATEGORIA ILLUMINOTECNICA DI INGRESSO CE3, VEDI TABELLA UNI 11248:2012.
  3) DOVE L'UTILIZZO PREVALENTE NON E' IL TRAFFICO MOTORIZZATO (MARCIAPIEDI, STRADE PEDONALI), SONO DEFINITE "STRADE LOCALI URBANE: ALTRE SITUAZIONI" , APPARTENENTI ALLA CATEGORIA ILL. DI INGRESSO S2.
- I PERCORSI CICLOPEDONALI RIENTRANO PER DEFINIZIONE NELLA CATEGORIA DI RIFERIMENTO S2 (PISTE CICLABILI - D.M. 30/11/1999 N°557 MIN. LL.PP),
- L'IDENTIFICAZIONE DEI PERCORSI CICLOPEDONALI ESULA DAI COMPITI DEL PRIC, PERTANTO SI DEVE FARE RIFERIMENTO AI CONTENUTI DEL PRG/PGT/PGTU OPPURE AL PIANO TERRITORIALE DI COORDINAMENTO PROVINCIALE.
- NOTA BENE: LA SEGUENTE CLASSIFICAZIONE DELLE STRADE E DELLE CATEGORIE ILLUMINOTECNICHE DI INGRESSO DOVRA' ESSERE CONFERMATA O MODIFICATA A SEGUITO DELL'ADOZIONE DEL PIANO URBANO DEL TRAFFICO O DELLE INDICAZIONI SPECIFICHE CONTENUTE NEL PGT.

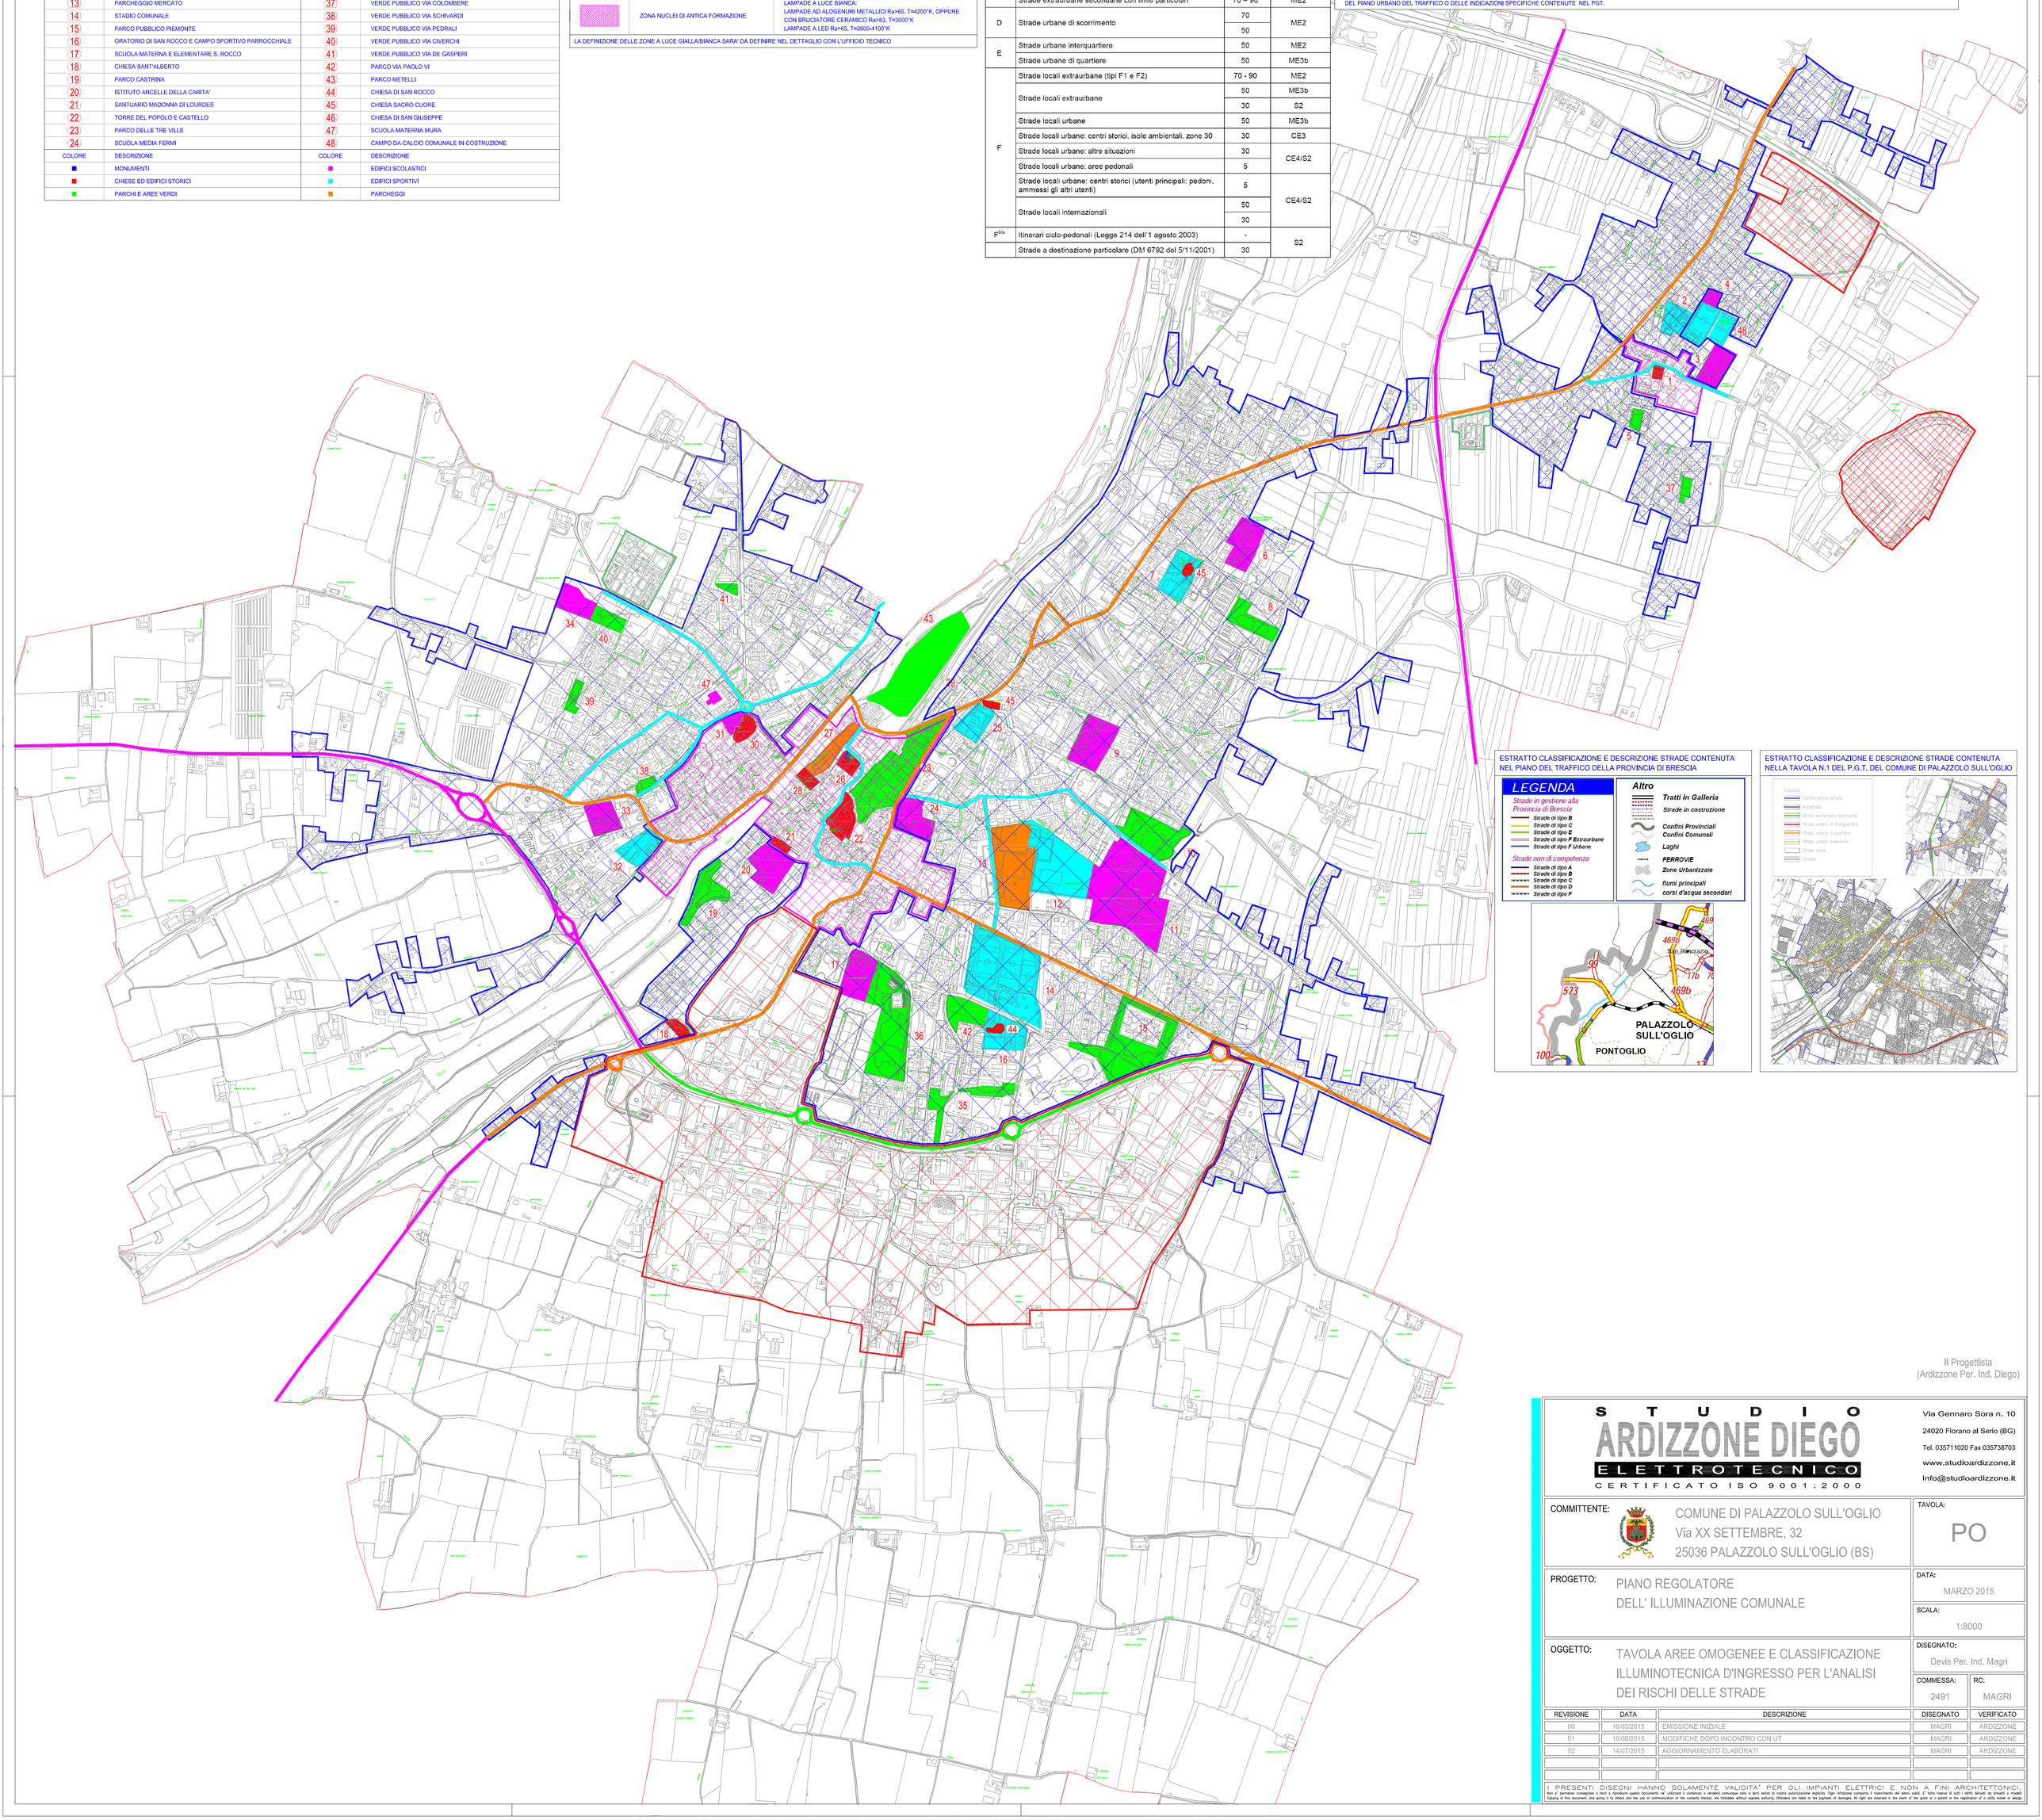

Il Progettista
(Ardizzone Per. Ind. Diego)

STUDIO ARDIZZONE DIEGO
ELETTROTECNICO
CERTIFICATO ISO 9001:2000

Via Gennaro Sora n. 10
24020 Fiorano al Serio (BG)
Tel. 035711020 Fax 035738703
www.studioardizzone.it
info@studioardizzone.it

COMMITTENTE: COMUNE DI PALAZZOLO SULL'OGLIO
Via XX SETTEMBRE, 32
25036 PALAZZOLO SULL'OGLIO (BS)

TAVOLA: PO

PROGETTO: PIANO REGOLATORE DELL' ILLUMINAZIONE COMUNALE

DATA: MARZO 2015

SCALA: 1:8000

OGGETTO: TAVOLA AREE OMOGENEE E CLASSIFICAZIONE ILLUMINOTECNICA D'INGRESSO PER L'ANALISI DEI RISCHI DELLE STRADE

DISEGNATO: Devis Per. Ind. Magri

COMMESSA: 2491 | RC: MAGRI

REVISIONE	DATA	DESCRIZIONE	DISEGNATO	VERIFICATO
00	16/03/2015	EMISSIONE INIZIALE	MAGRI	ARDIZZONE
01	10/06/2015	MODIFICHE DOPO INCONTRO CON UT	MAGRI	ARDIZZONE
02	14/07/2015	AGGIORNAMENTO ELABORATI	MAGRI	ARDIZZONE

I PRESENTI DISEGNI HANNO SOLAMENTE VALIDITA' PER GLI IMPIANTI ELETTRICI E NON A FINI ARCHITETTONICI.
Non è permesso consegnare o terzi o riprodurre questo documento ne' utilizzare il contenuto o renderlo comunque noto a terzi senza la nostra autorizzazione esplicita. Ogni violazione comporta il risarcimento dei danni subiti. E' fatta riserva di tutti i diritti derivati da brevetti o modelli.
Copying of this document, and giving it to others and the use or communication of the contents thereof, are forbidden without express authority. Offenders are liable to the payment of damages. All right are reserved in the event of the grant of a patent or the registration of a utility model or design.