


LEGENDA DELLE CRITICITA' RILEVATE	
SIMBOLOGIA	TIPOLOGIA DELLA CRITICITA'
	CRITICITA' DOVUTA A ILLUMINAZIONE INSUFFICIENTE
	CRITICITA' DOVUTA A ILLUMINAZIONE SOVRABBONDANTE
	CRITICITA' DOVUTA A INCROCI STRADE PERICOLOSE
	LINEA AEREA DI MEDIA/ALTA TENSIONE
	PRESENZA TELECAMERE

LEGENDA DELLE PRIORITA' D'INTERVENTO PER I TRATTO OMOGENEI	
SIMBOLOGIA	FASCIA DELLA PRIORITA' TRATTO STRADALI
	CRITICITA' DOVUTA A ZONA SENZA ILLUMINAZIONE
	VALORE DELLA PRIORITA' COMPRESA TRA: 07 E 09
	VALORE DELLA PRIORITA' COMPRESA TRA: 04 E 06
	VALORE DELLA PRIORITA' COMPRESA TRA: 01 E 03

NELLA PRESENTE TAVOLA VIENE RIPORTATA LA SIGLA IDENTIFICATIVA DI OGNI TRATTO OMOGENEO, DEFINITO NEL DETTAGLIO ALL'INTERNO DELLE TABELLE ALLEGATE. LA COLORAZIONE DI OGNI QUADRO ELETTRICO IDENTIFICA LA FASCIA DI PRIORITA'; MAGGIORE E' IL VALORE, PIU' ALTA E' LA PRIORITA' RICHIESTA NELL'INTERVENTO.

LEGENDA DELLE PRIORITA' D'INTERVENTO PER I QUADRI ELETTRICI	
SIMBOLOGIA	FASCIA DELLA PRIORITA' QUADRI ELETTRICI
	VALORE DELLA PRIORITA' COMPRESA TRA: 02 E 03
	VALORE DELLA PRIORITA': 01
	VALORE DELLA PRIORITA': 0

NELLA PRESENTE TAVOLA VIENE RIPORTATA LA SIGLA IDENTIFICATIVA DI OGNI QUADRO ELETTRICO, DEFINITO NEL DETTAGLIO ALL'INTERNO DELLE TABELLE ALLEGATE. LA COLORAZIONE DI OGNI QUADRO ELETTRICO IDENTIFICA LA FASCIA DI PRIORITA'; MAGGIORE E' IL VALORE, PIU' ALTA E' LA PRIORITA' RICHIESTA NELL'INTERVENTO.

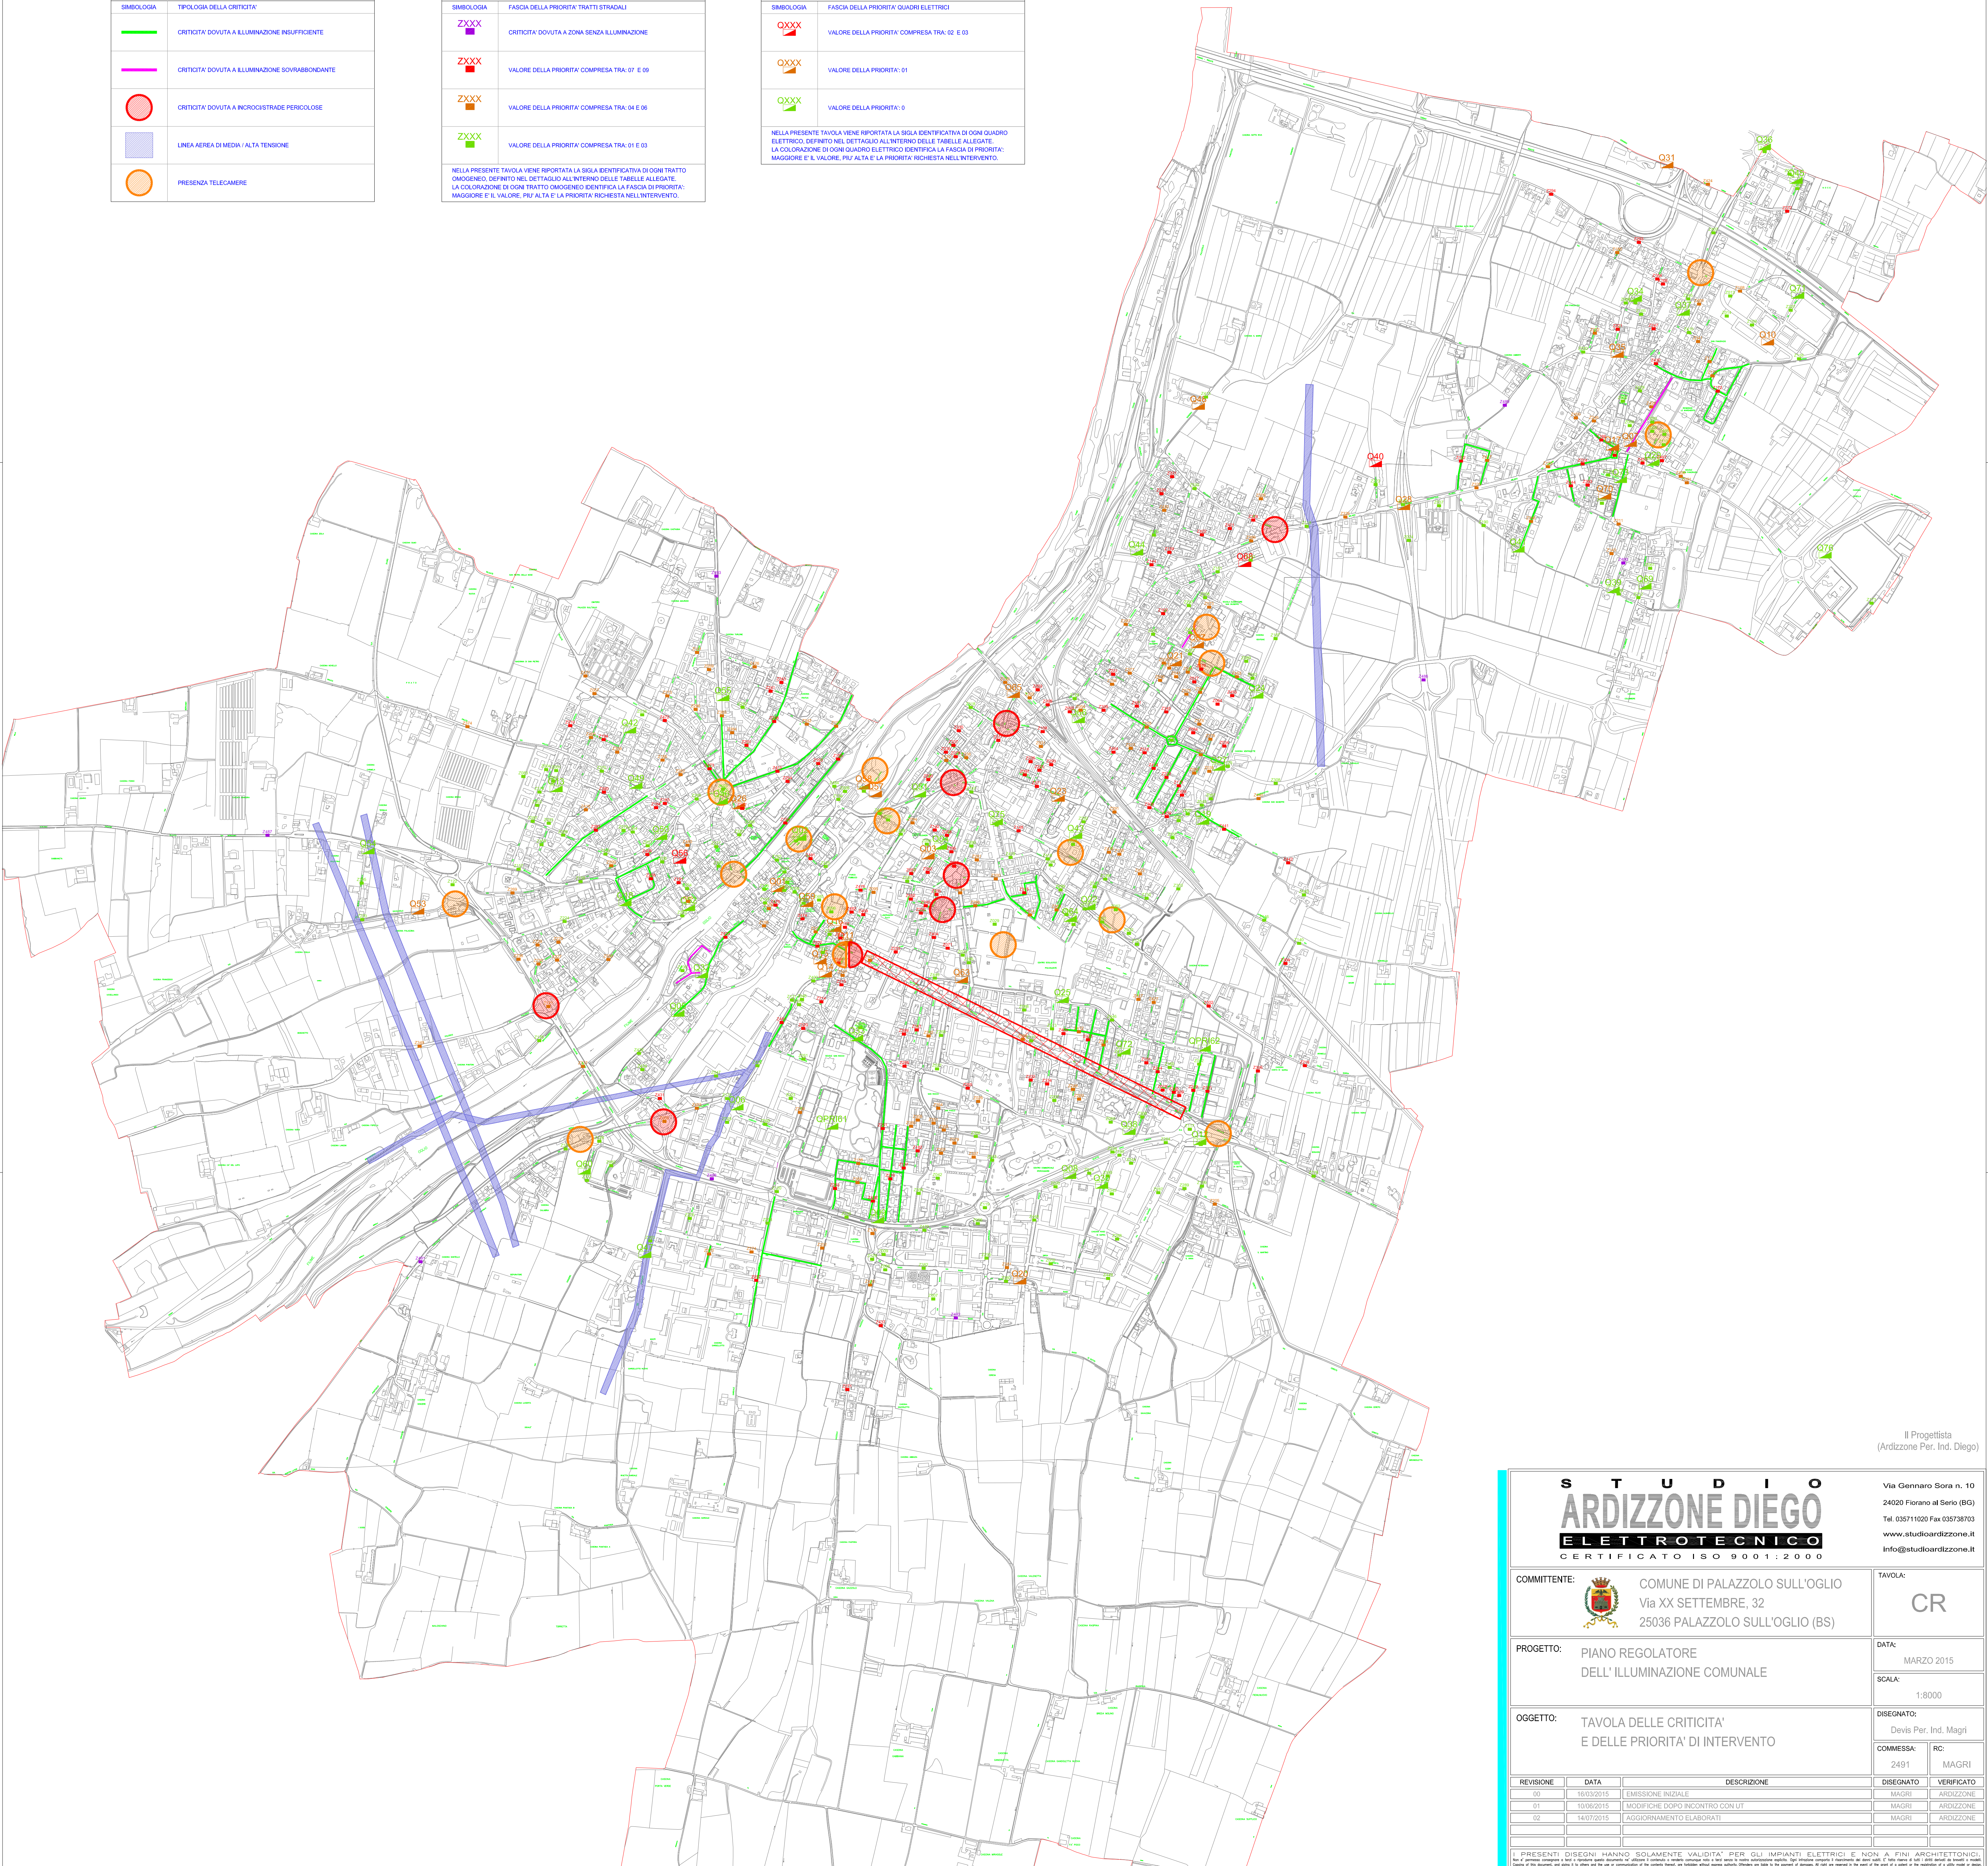

Il Progettista
(Ardirzone Per. Ind. Diego)

S T U D I O ARDIZZONE DIEGO ELETTROTECNICO CERTIFICATO ISO 9001:2000		Via Gennaro Sora n. 10 24020 Fiorano al Serio (BG) Tel. 035711020 Fax 035738703 www.studioardizione.it info@studioardizione.it																					
COMMITTENTE:	 COMUNE DI PALAZZO SULL'OGLIO Via XX SETTEMBRE, 32 25036 PALAZZO SULL'OGLIO (BS)	TAVOLA: <div style="font-size: 2em; font-weight: bold; text-align: center;">CR</div>																					
PROGETTO:	PIANO REGOLATORE DELL'ILLUMINAZIONE COMUNALE	DATA: MARZO 2015 SCALA: 1:8000																					
OGGETTO:	TAVOLA DELLE CRITICITA' E DELLE PRIORITA' DI INTERVENTO	DISEGNATO: Devis Per. Ind. Magri COMMESSA: 2491 RC: MAGRI																					
<table border="1"> <thead> <tr> <th>REVISIONE</th> <th>DATA</th> <th>DESCRIZIONE</th> <th>DISEGNATO</th> <th>VERIFICATO</th> </tr> </thead> <tbody> <tr> <td>00</td> <td>16/03/2015</td> <td>EMISSIONE INIZIALE</td> <td>MAGRI</td> <td>ARDIZZONE</td> </tr> <tr> <td>01</td> <td>10/06/2015</td> <td>MODIFICHE DOPO INCONTRO CON UT</td> <td>MAGRI</td> <td>ARDIZZONE</td> </tr> <tr> <td>02</td> <td>14/07/2015</td> <td>AGGIORNAMENTO ELABORATI</td> <td>MAGRI</td> <td>ARDIZZONE</td> </tr> </tbody> </table>	REVISIONE	DATA	DESCRIZIONE	DISEGNATO	VERIFICATO	00	16/03/2015	EMISSIONE INIZIALE	MAGRI	ARDIZZONE	01	10/06/2015	MODIFICHE DOPO INCONTRO CON UT	MAGRI	ARDIZZONE	02	14/07/2015	AGGIORNAMENTO ELABORATI	MAGRI	ARDIZZONE			
REVISIONE	DATA	DESCRIZIONE	DISEGNATO	VERIFICATO																			
00	16/03/2015	EMISSIONE INIZIALE	MAGRI	ARDIZZONE																			
01	10/06/2015	MODIFICHE DOPO INCONTRO CON UT	MAGRI	ARDIZZONE																			
02	14/07/2015	AGGIORNAMENTO ELABORATI	MAGRI	ARDIZZONE																			

I PRESENTI DISEGNI HANNO SOLAMENTE VALIDITA' PER GLI IMPIANTI ELETTRICI E NON A FINI ARCHITETTONICI.
 Non e' permesso ristampare o usare i contenuti senza permesso scritto dal progettista. Tutti i diritti sono riservati. Ogni ristampa o modifica senza permesso scritto dal progettista e' vietata.
 Copying of the document, the plans or the drawings or the contents without the written consent of the author is prohibited. All rights are reserved. Any reprinting or modification without the written consent of the author is prohibited.