

STUDIO PARZANI
 Architetto
 Luca Parzani

COMUNE DI: PALAZZOLO SULL'OGLIO - BRESCIA -

PROVENIENTE
COSTRUZIONI ACQUA & TERRA S.R.L.

TAVOLA N°
1

PROGETTO
 PIANO ATTUATIVO IN CONFORMITA' AL P.G.T.
 AMBITO TRASFORMAZIONE N. 4 VIALE IV NOVEMBRE (MURA)
 L.R. 26 novembre 2019 n. 18
 OGGETTO TAVOLA
VERIFICHE DIMENSIONI AMBITO N. 4


AGG. 01
 DATA
 25 maggio 2023

PROGETTO: COSTRUZIONI PALAZZOLO DEF
 DISEGNATORE: LUCA
 IL PROGETTISTA:
 Architetto Luca Parzani
 PIAZZA LIBERTA' N.20 - 25039 TRAVAGLIATO (BS)
 TEL. 030/660255 FAX 030/660255
 www.studioparzani.it
 E-mail: info@studioparzani.it
 PEC: luca.parzani@archiworldpec.it


IL PROPONENTE:
COSTRUZIONI ACQUA & TERRA S.R.L.
 Via G. Oberdan 1/a - 25100 Brescia (BS)
 P. IVA: 03724237098

VERIFICA SUP. AdT 4				
Figura	Dim. (a) ml.	Dim. (b) ml.	Sup. parziali (mq.)	Formula
A	83,78	26,21	1.097,94	(a*b)/2
B	83,78	4,72	197,72	(a*b)/2
C	92,64	23,58	1.092,23	(a*b)/2
C1			2,78	
D	92,64	36,91	1.709,67	(a*b)/2
E	67,56	15,72	531,02	(a*b)/2
E1			40,45	
F	63,65	25,42	808,99	(a*b)/2
F1			10,26	
G	67,70	18,45	624,53	(a*b)/2
G1			10,97	
H	67,70	47,08	1.593,66	(a*b)/2
I	68,52	24,25	830,81	(a*b)/2
I1			-2,10	
L	66,27	15,74	521,54	(a*b)/2
M	52,93	19,72	521,89	(a*b)/2
N	23,67	7,53	89,12	(a*b)/2
N1			3,54	
O	44,25	29,34	649,15	(a*b)/2
O1			63,32	
P	36,78	12,28	225,83	(a*b)/2
P1			9,89	
Q	18,11	8,51	77,06	(a*b)/2
Q1			0,87	
Totale superficie oggetto dell'AdT n. 4 mq.			10.711,13	

Piano di Governo del Territorio - Città di Palazzolo sull' Oglio

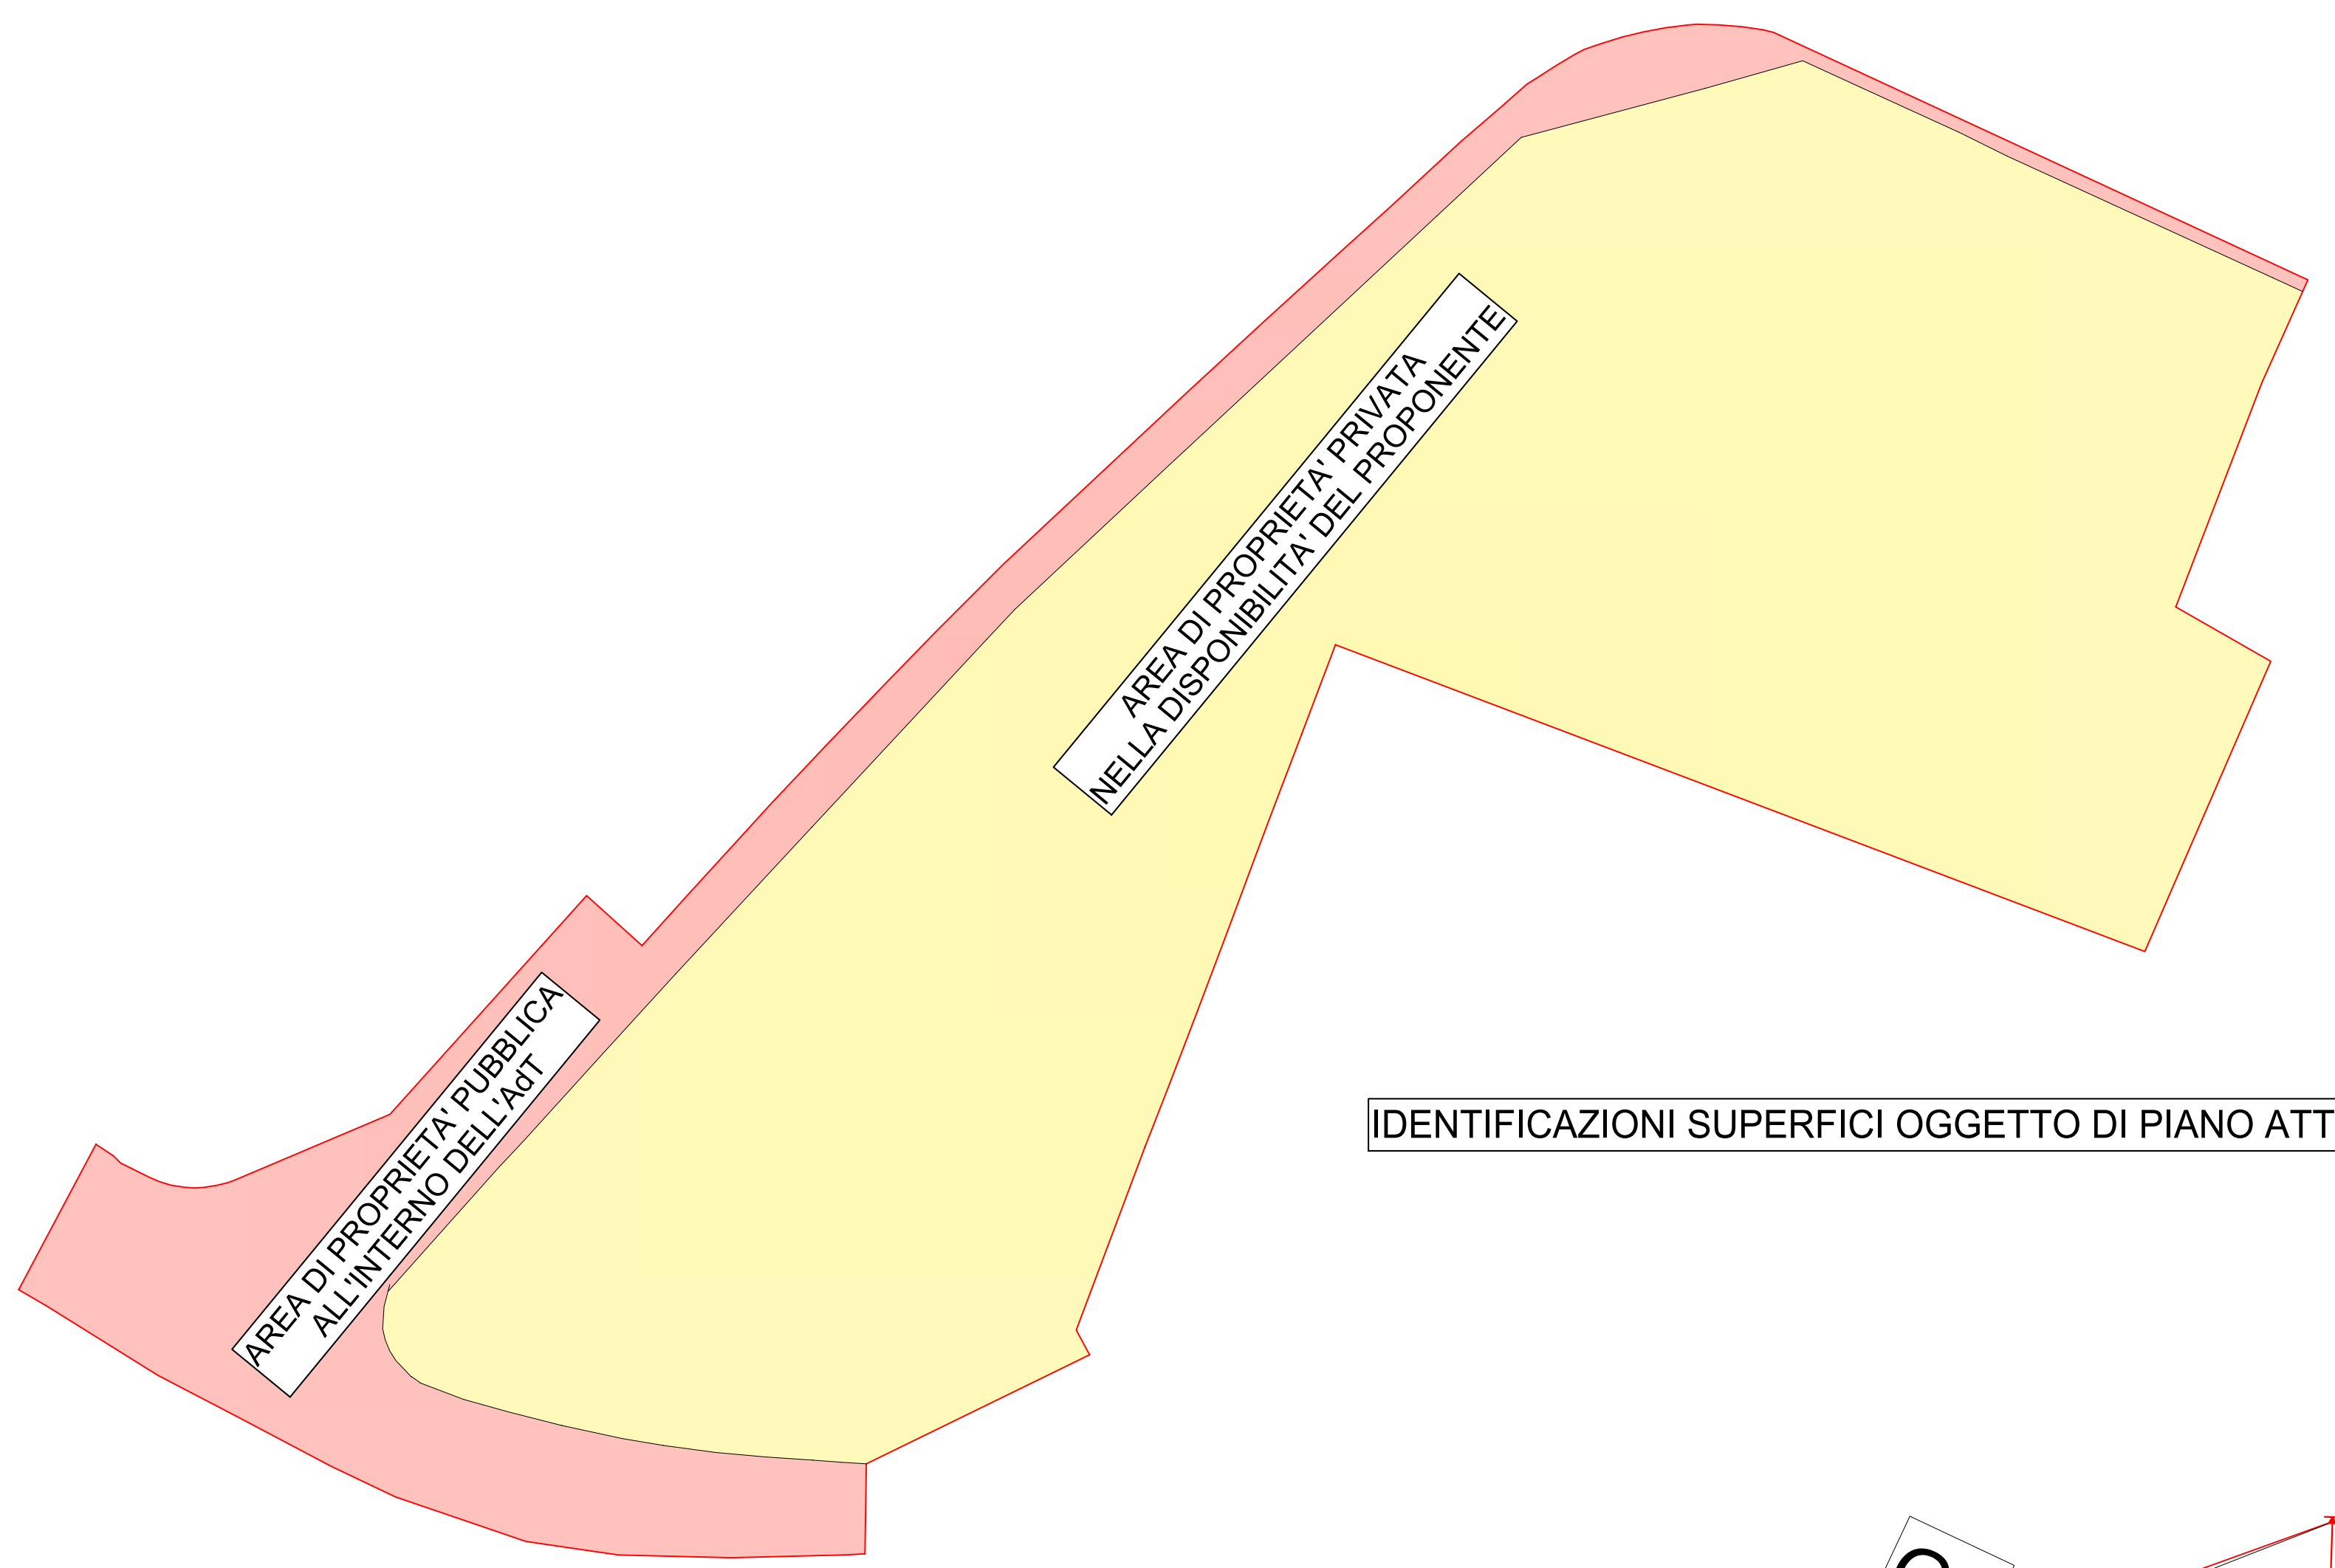

IDENTIFICAZIONI SUPERFICI OGGETTO DI PIANO ATTUATIVO

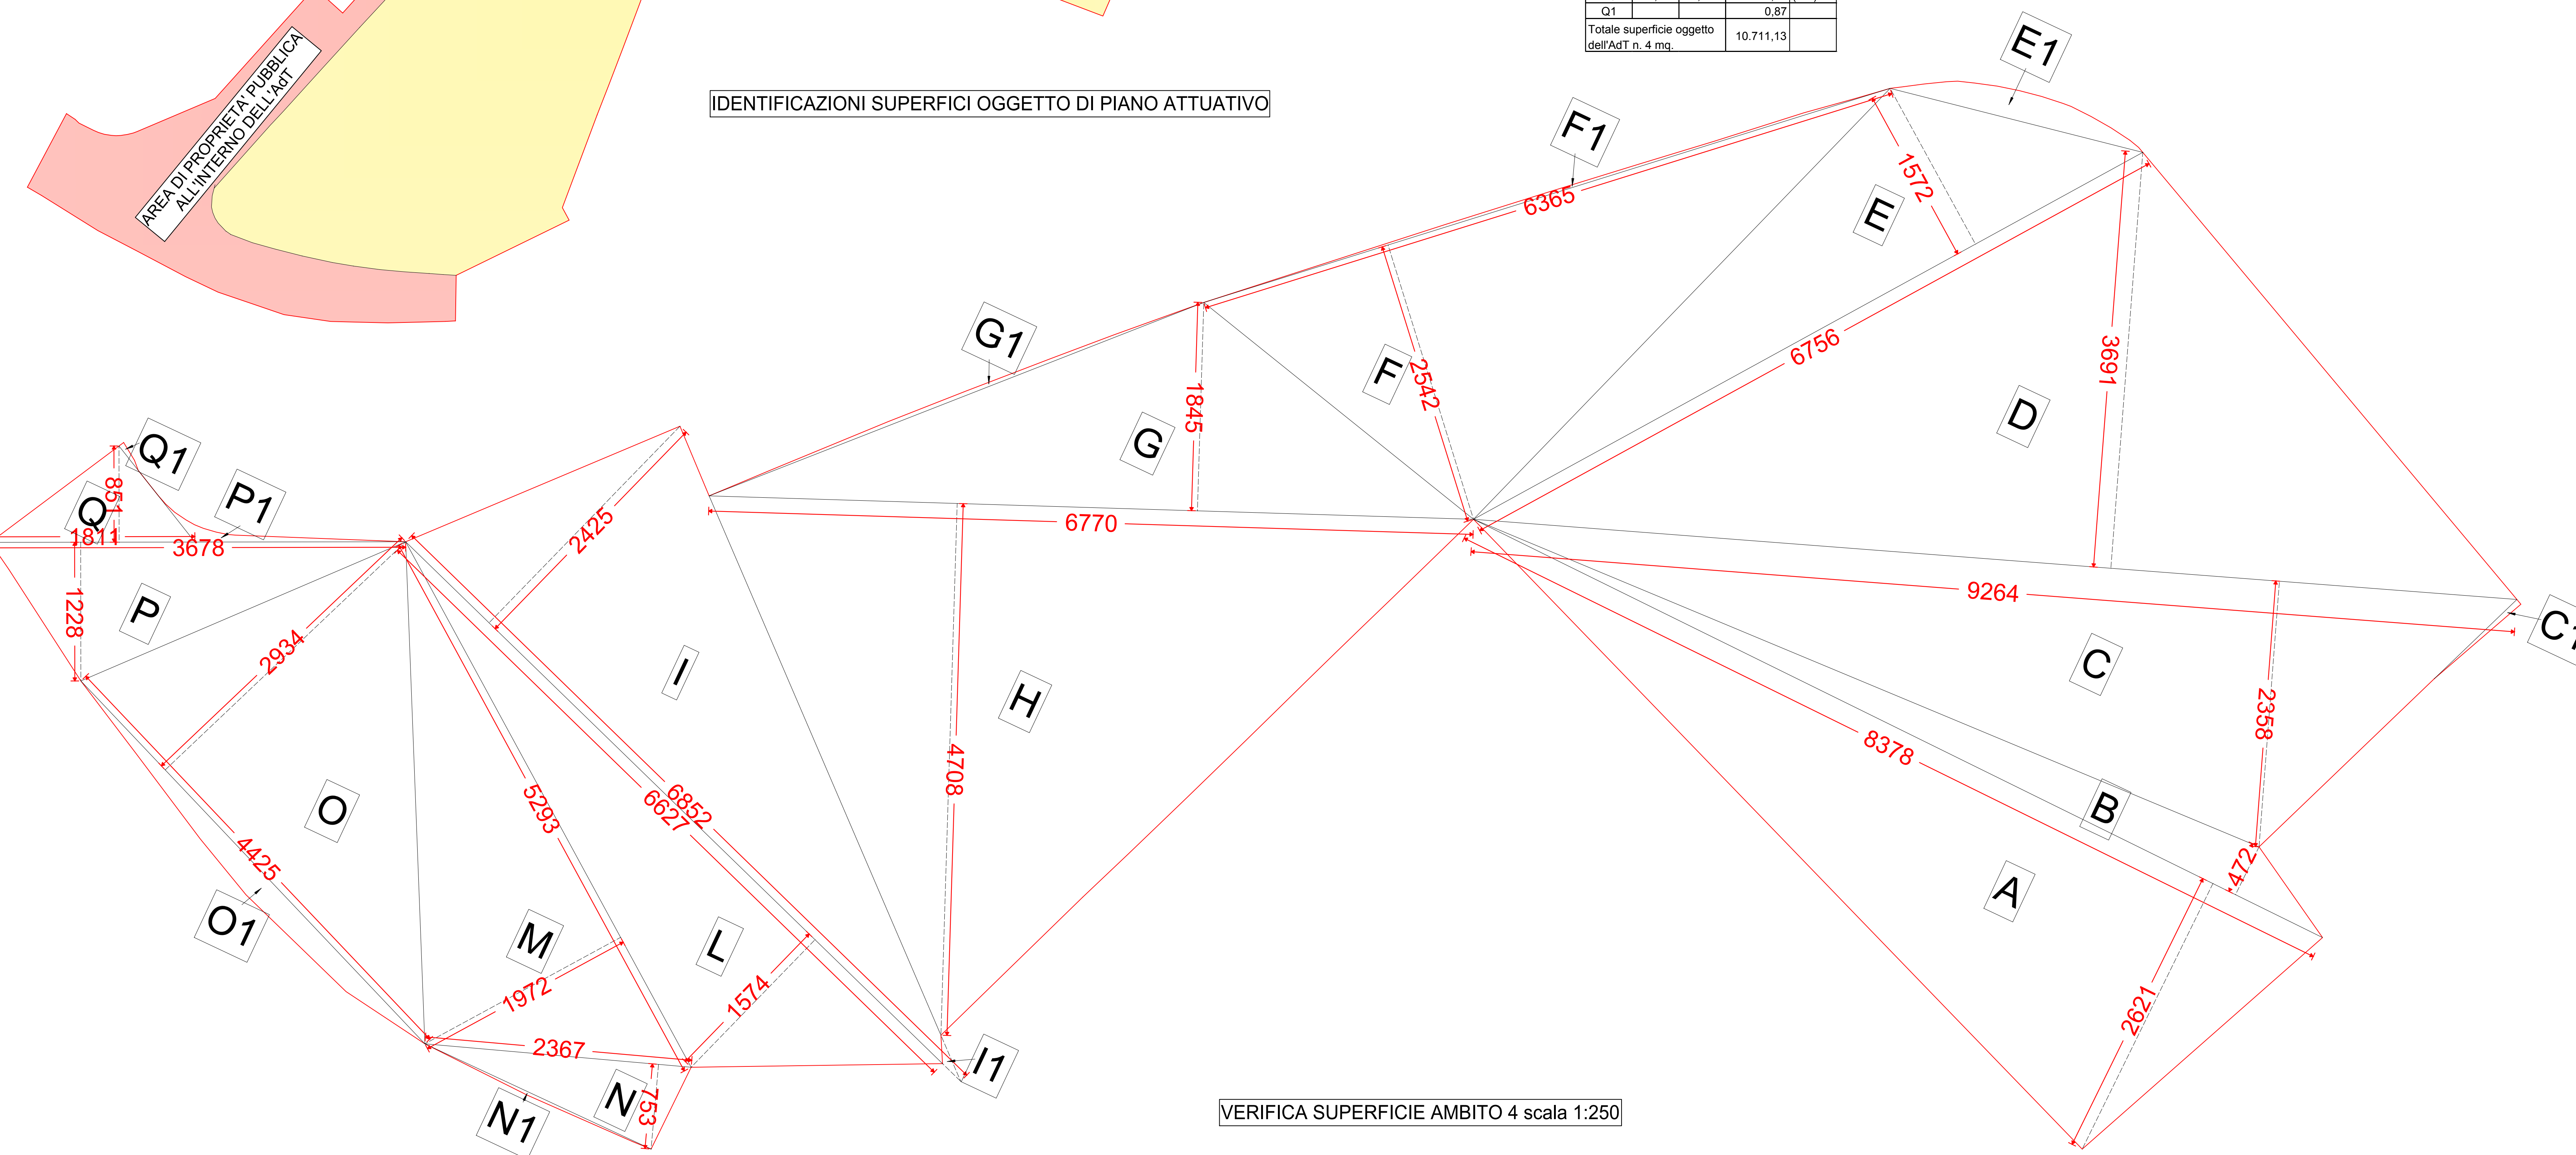

VERIFICA SUPERFICIE AMBITO 4 scala 1:250

Destinazione principale

- Residenziale
- Produttivo - Terziario - Direzionale
- Commerciale
- Indifferenza funzionale
- Servizi pubblici e di interesse pubblico
- Verde mitigativo
- Verde naturale

Previsioni viabilistiche

- Viabilità di progetto di carattere prescrittivo
- Viabilità di progetto di carattere indicativo

ESTRATTO SCHEDA D'AMBITO