

**COMUNE DI: PALAZZOLO SULL'OGGIO - BRESCIA -**

PROVENIENTE  
**COSTRUZIONI ACQUA & TERRA S.R.L.**

TAVOLA N° **2**


PROGETTO  
PIANO ATTUATIVO IN CONFORMITA' AL P.G.T.  
AMBITO TRASFORMAZIONE N. 4 VIALE IV NOVEMBRE (MURA)  
L.R. 26 novembre 2019 n. 18  
OGGETTO TAVOLA  
**RILIEVO E SEZIONI DELL'ESISTENTE**

AGG. 01


PROGETTO: COSTRUZIONI ACQUA & TERRA S.R.L. DATA: 25 maggio 2023  
DISEGNATORE: LUCA

IL PROGETTISTA:  
Architetto Luca Parzani  
PIAZZA LIBERTA' N.20 - 25039 TRAVAGLIATO (BS)  
TEL. 030/660255 FAX 030/660255  
www.studioparzani.it  
E-mail: info@studioparzani.it  
PEC: luca.parzani@archiworldpec.it


IL PROPONENTE:  
**COSTRUZIONI ACQUA & TERRA S.R.L.**  
Via G. Oberdan Via - 25100 Brescia (BS)  
P. IVA: 03724237098

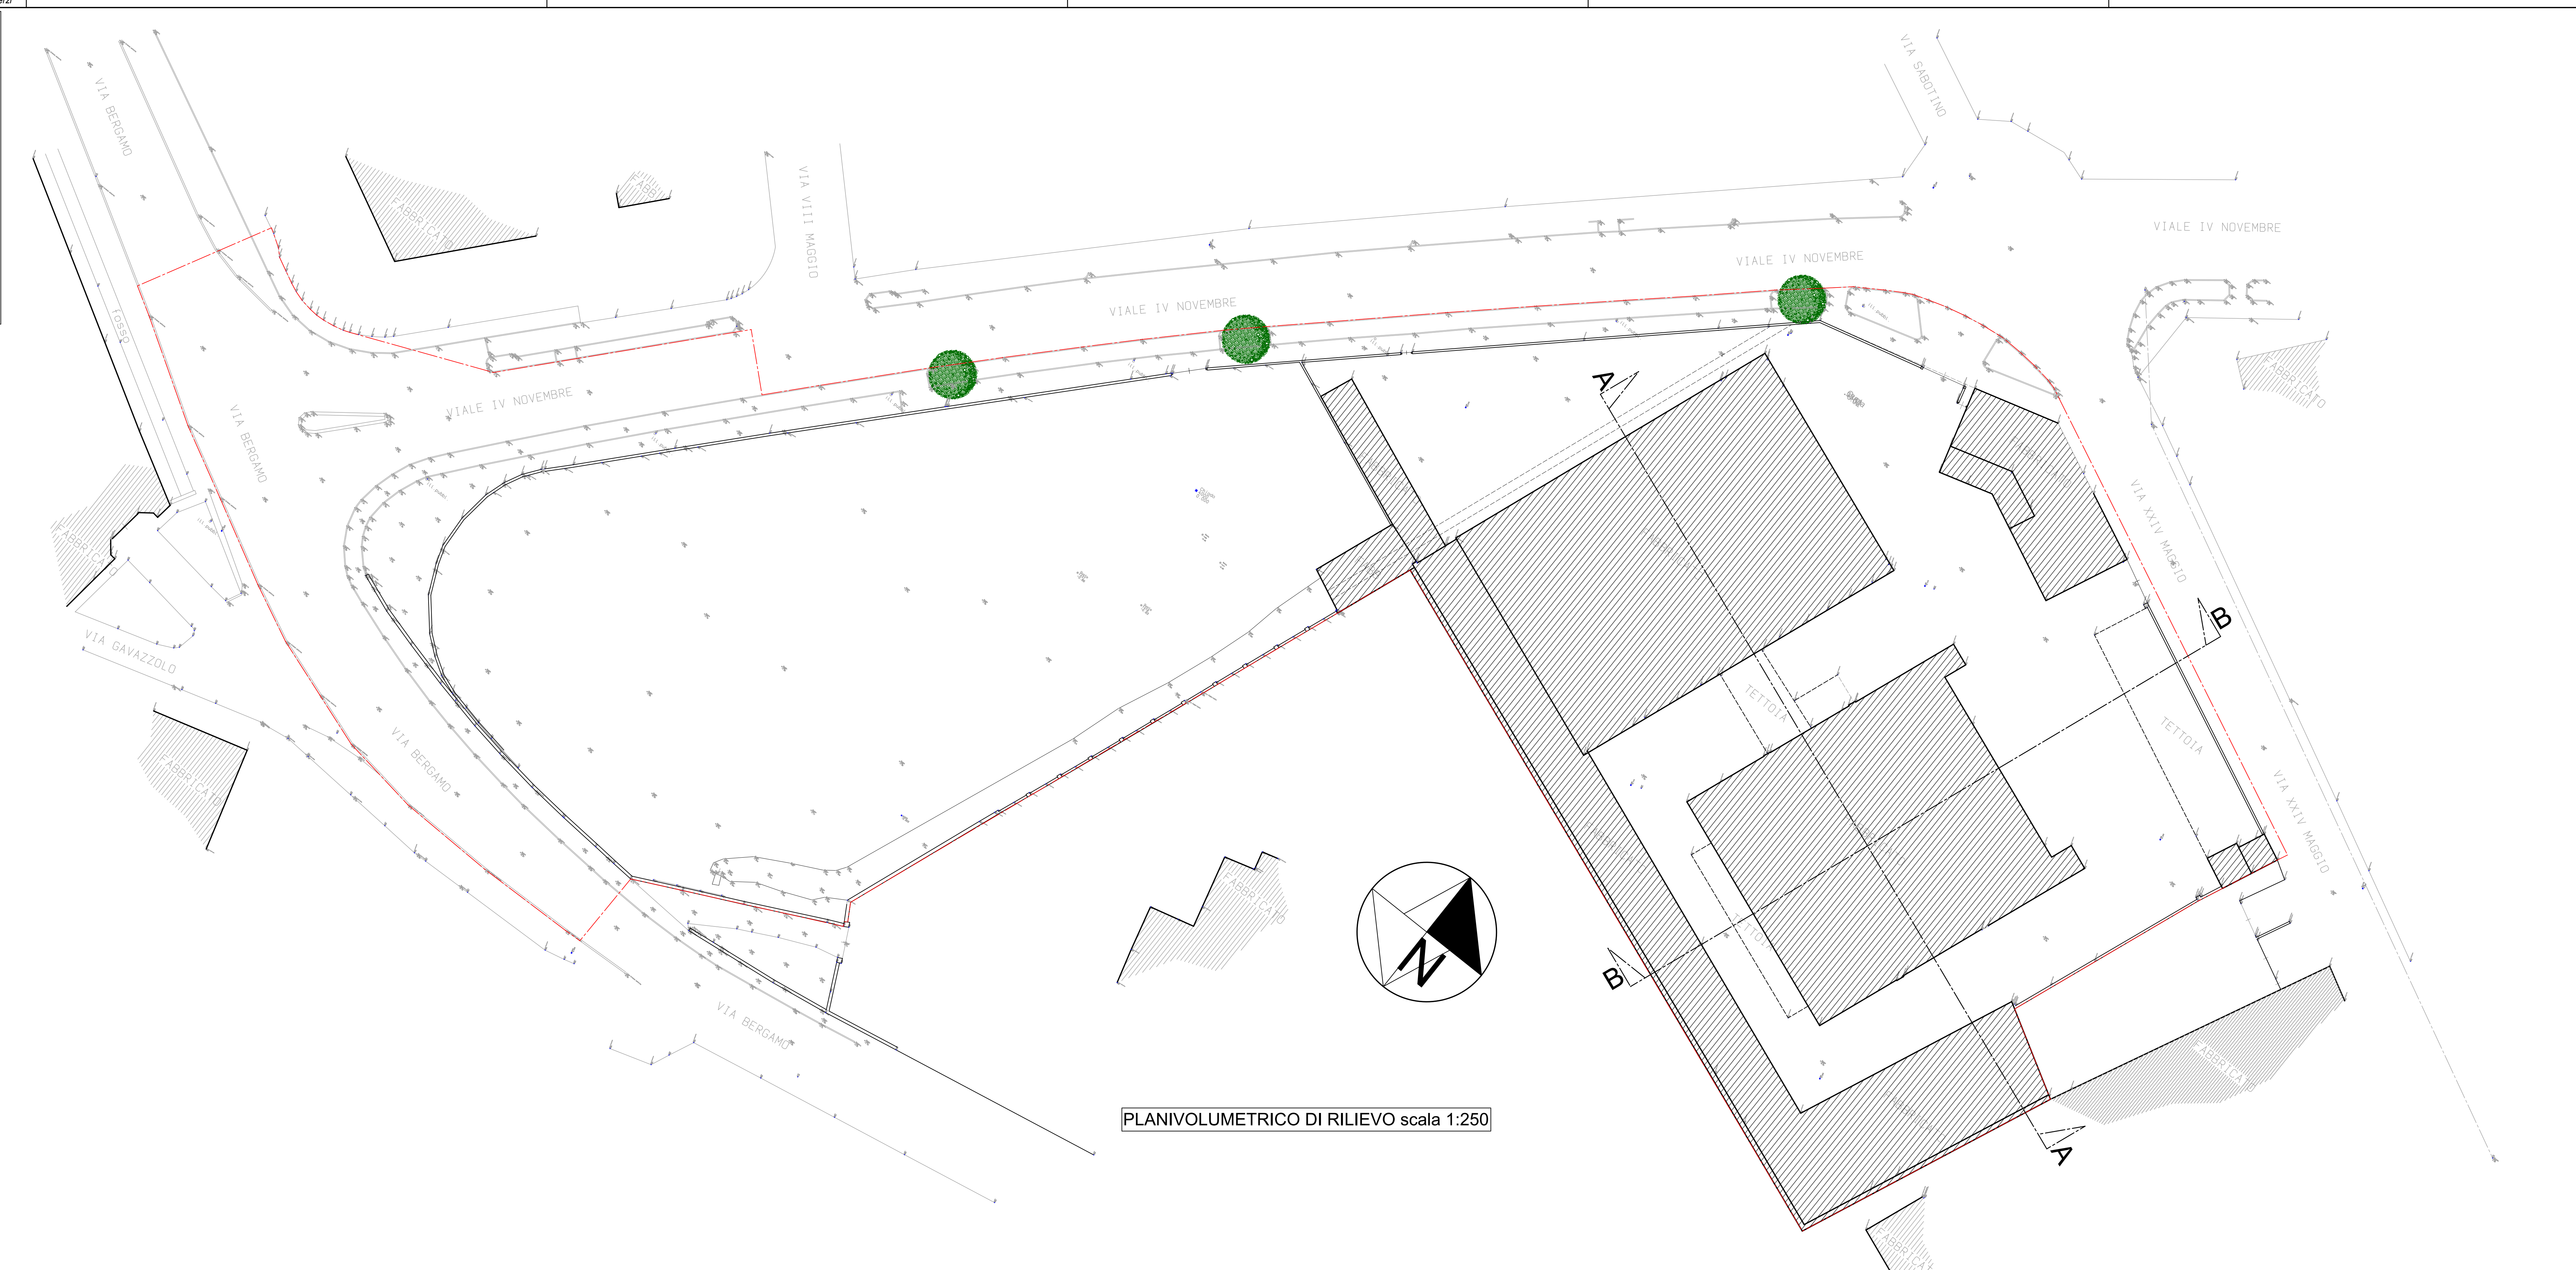

PLANIVOLUMETRICO DI RILIEVO scala 1:250

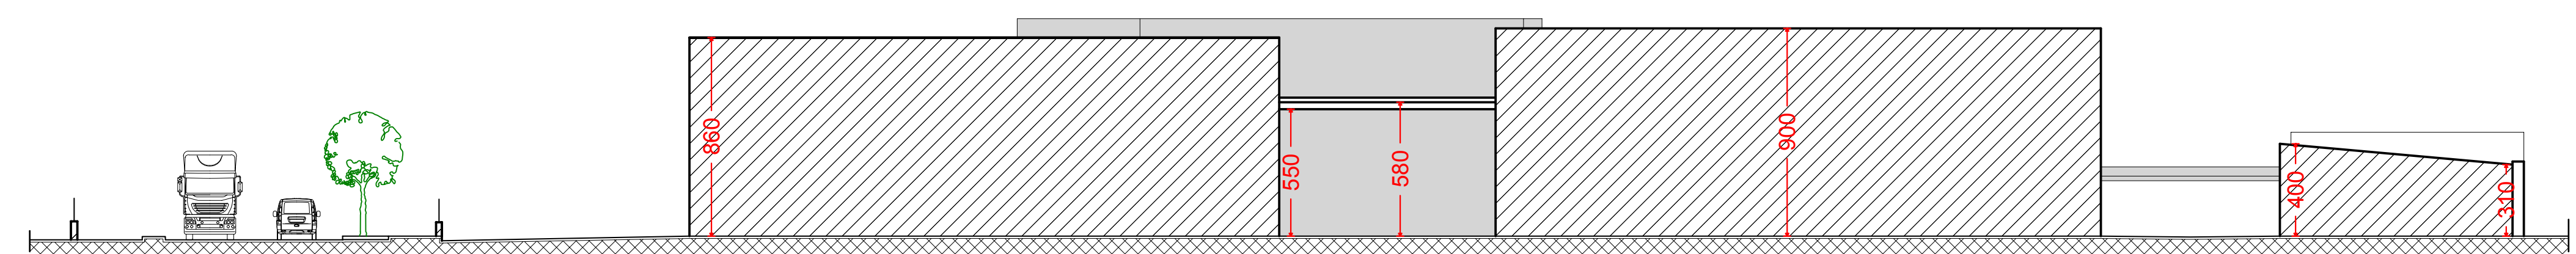

SEZIONE AA scala 1:200

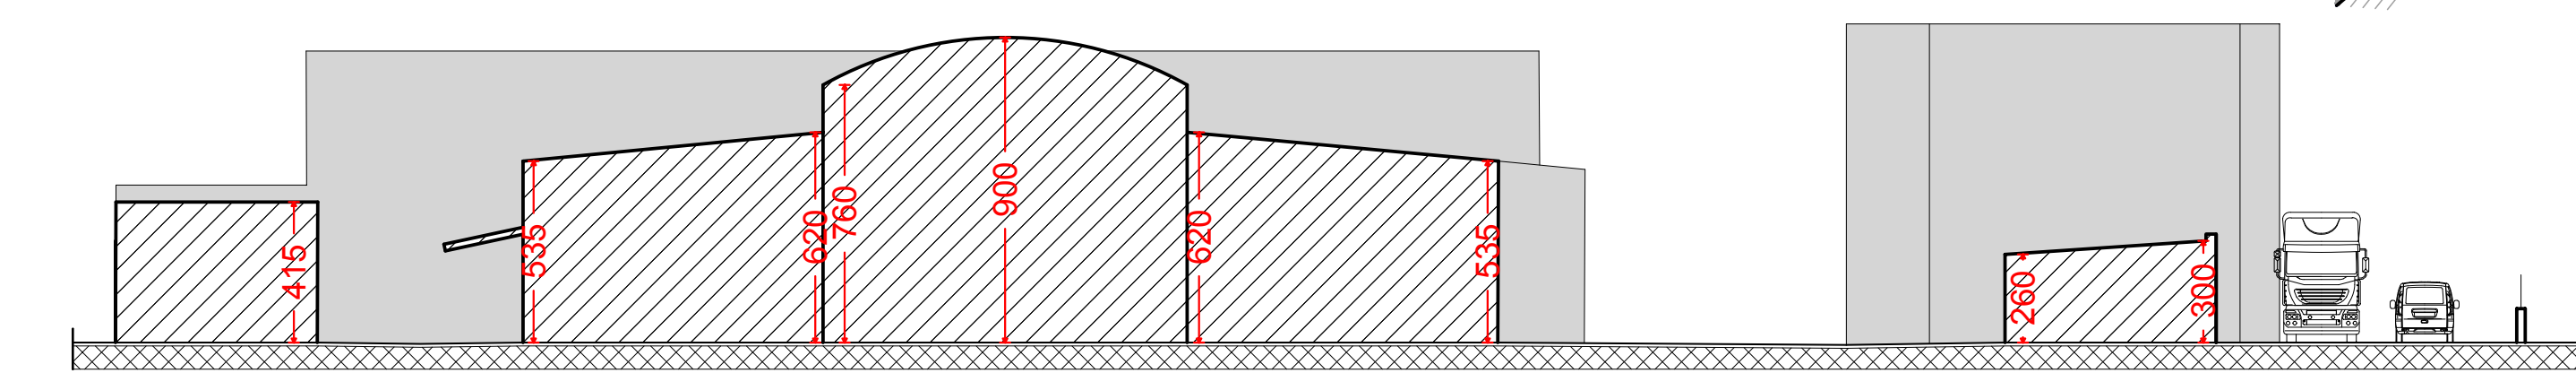

SEZIONE BB scala 1:200