

Il presente disegno è tutelato dalla Legge, ne è quindi vietata la riproduzione anche parziale, l'esecuzione o la consegna a terzi

COMUNE DI: PALAZZOLO SULL'OGLIO - BRESCIA -

PROF. ARCHITETTO
STUDIO PARZANI
LUCA Parzani Architetto

PROPRONTE
COSTRUZIONI ACQUA & TERRA S.R.L.

PROGETTO
PIANO ATTUATIVO IN CONFORMITA' AL P.G.T.
AMBITO TRASFORMAZIONE N. 4 VIALE IV NOVEMBRE (MURA)
L.R. 26 novembre 2019 n. 16
OGGETTO TAVOLA
RILIEVO E SEZIONI DI CONFRONTO

TAVOLA N° **3**


AGG. 01

PROGETTO: COSTRUZIONI NEL PALAZZOLO DEF. DATA: 25 maggio 2023


DISEGNATORE: LUCA

IL PROGETTISTA:
Architetto Luca Parzani
PIAZZA LIBERTÀ N.20 - 25039 TRAVAGLIATO (BS)
TEL. 030/660255 FAX 030/660255
www.studioparzani.it
E-mail: info@studioparzani.it
PEC: luca.parzani@archiworldpec.it


IL PROPONENTE:
COSTRUZIONI ACQUA & TERRA S.R.L.
Via G. Oberdan 1/a - 25100 Brescia (BS)
P. IVA: 03724237098

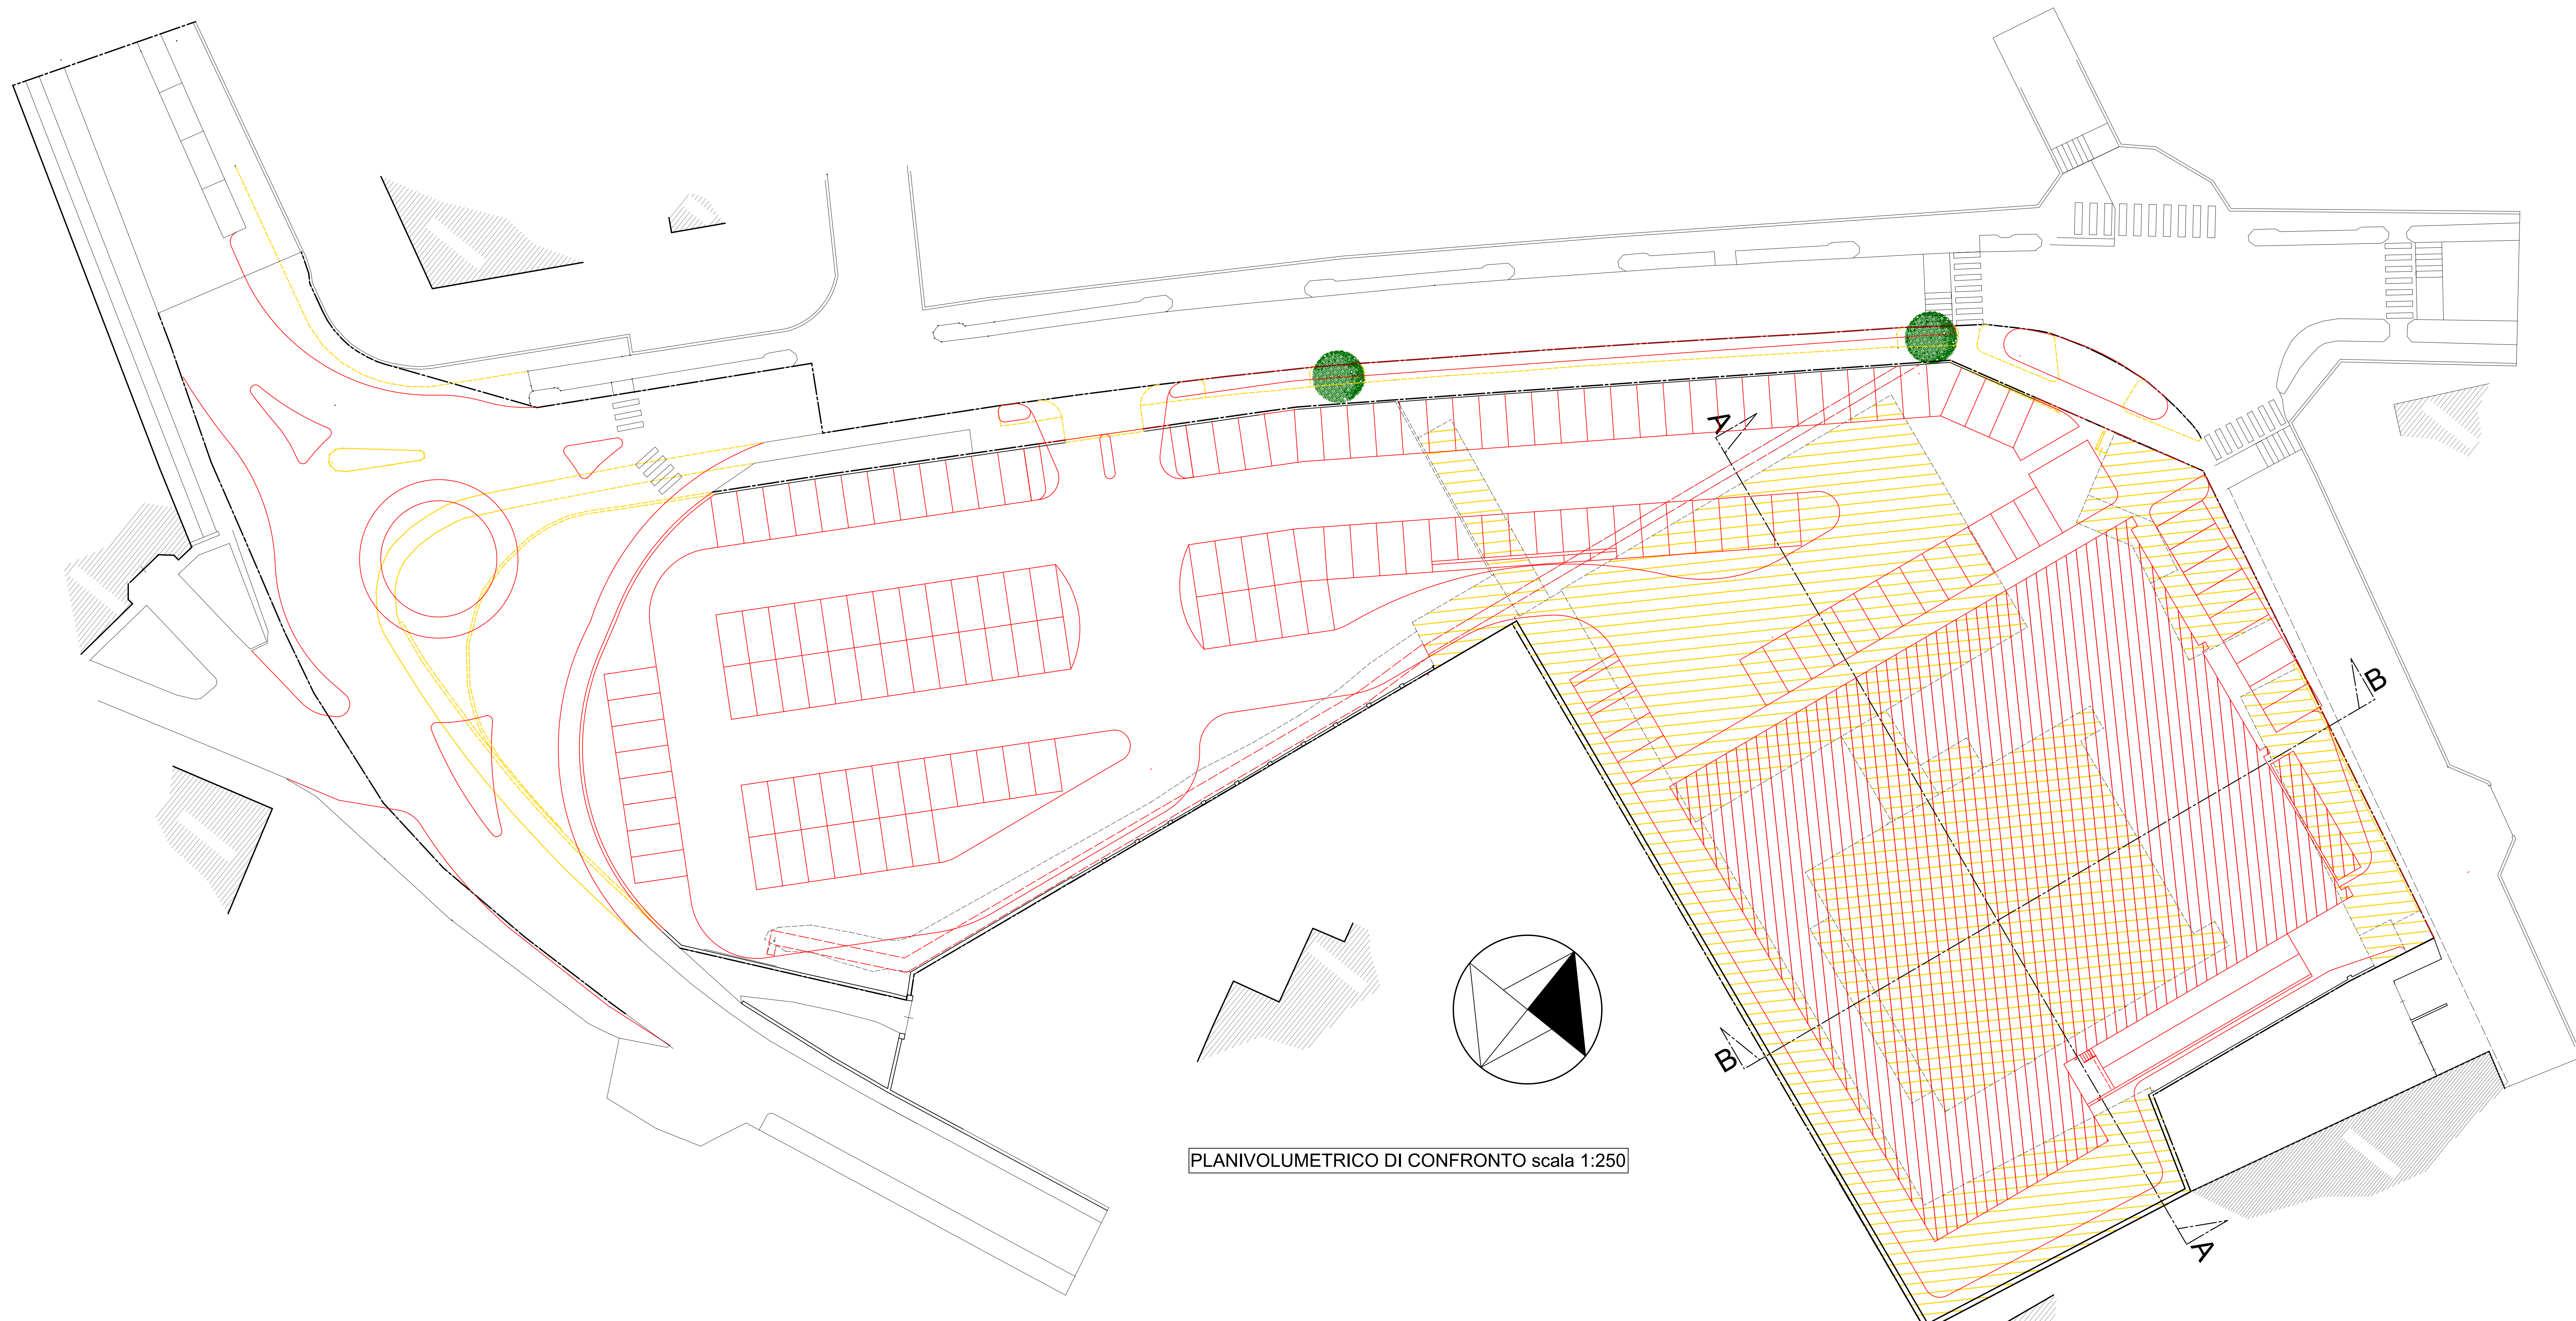

PLANIVOLUMETRICO DI CONFRONTO scala 1:250

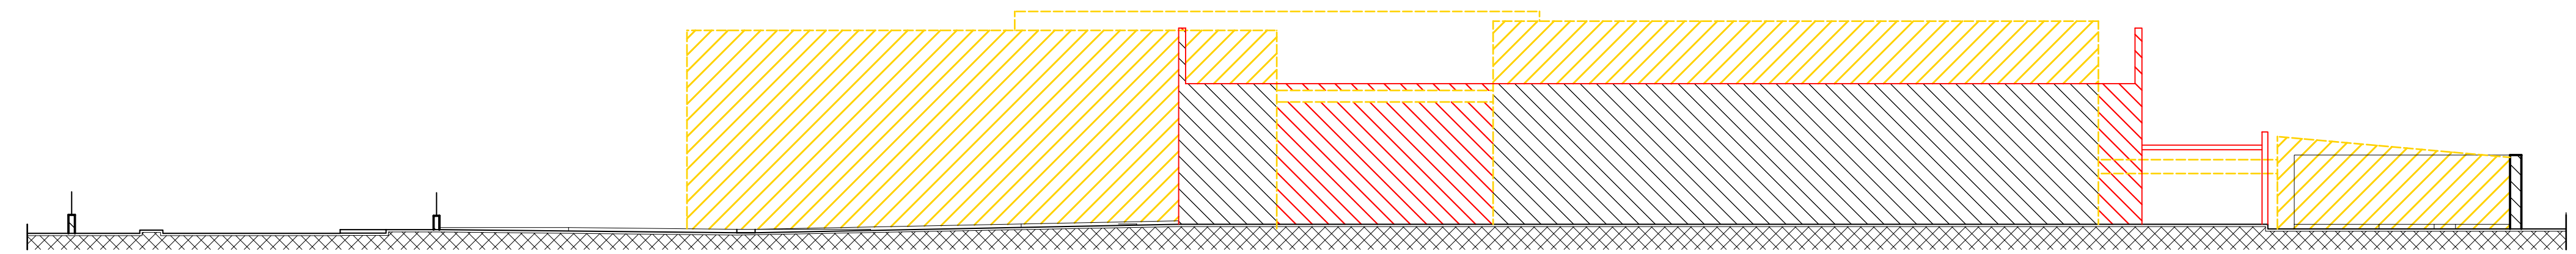

SEZIONE AA scala 1:200

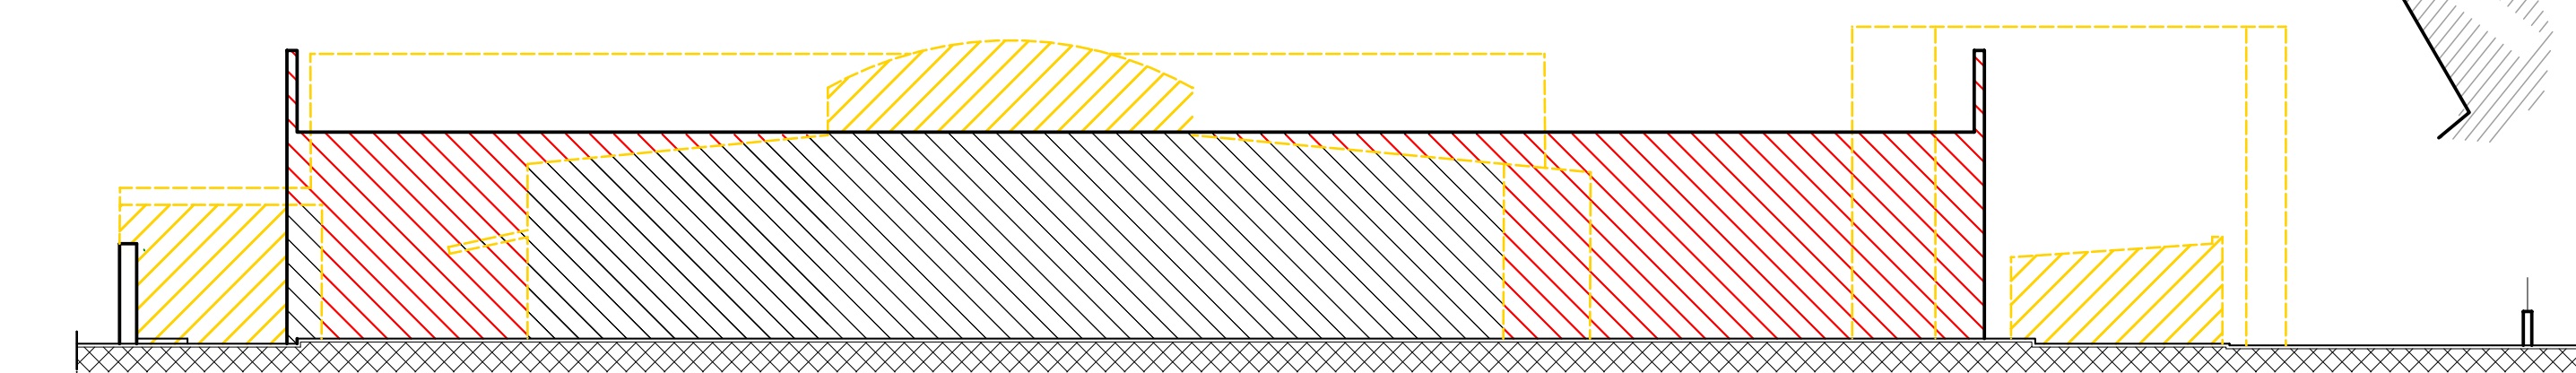

SEZIONE BB scala 1:200