

STUDIO PARZANI
Luca Parzani Architetto

COMUNE DI: **PALAZZOLO SULL'OGGIO - BRESCIA -**

PROFONENTE: **COSTRUZIONI ACQUA & TERRA S.R.L.**

TAVOLA N°: **14**

PROGETTO: **PIANO ATTUATIVO IN CONFORMITA' AL P.C.T. AMBITO TRASFORMAZIONE N. 4 VIALE IV NOVEMBRE (MURA) L.R. 26 novembre 2019 n. 18**

OGGETTO TAVOLA: **INTERVENTI SULLA VIABILITA' ESISTENTE - NUOVA ROTATORIA ARCHITETTONICI DI PROGETTO**

AGG. 01


PROGETTO: **COSTRUZIONI ACQUA & TERRA S.R.L.**

DATA: **25 maggio 2023**


DISEGNATORE: **LUCA**

IL PROGETTISTA:
Architetto Luca Parzani
PIAZZA LIBERTA' N.20 - 25039 TRAVAGLIATO (BS)
TEL. 030/660255 FAX 030/660255
www.studioparzani.it
E-mail: info@studioparzani.it
PEC: luca.parzani@archiworldpec.it


IL PROPONENTE:
COSTRUZIONI ACQUA & TERRA S.R.L.
Via G. Oberdan 1/a - 25100 Brescia (BS)
P. IVA: 03724237098

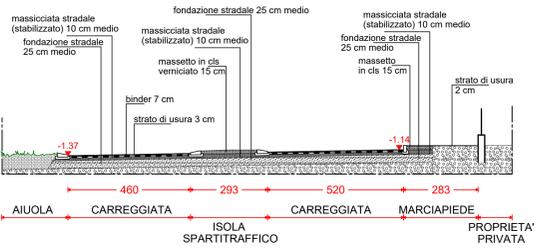


SEZIONE AA DI PROGETTO INCROCIO VIA BERGAMO VIA IV NOVEMBRE scala 1:100

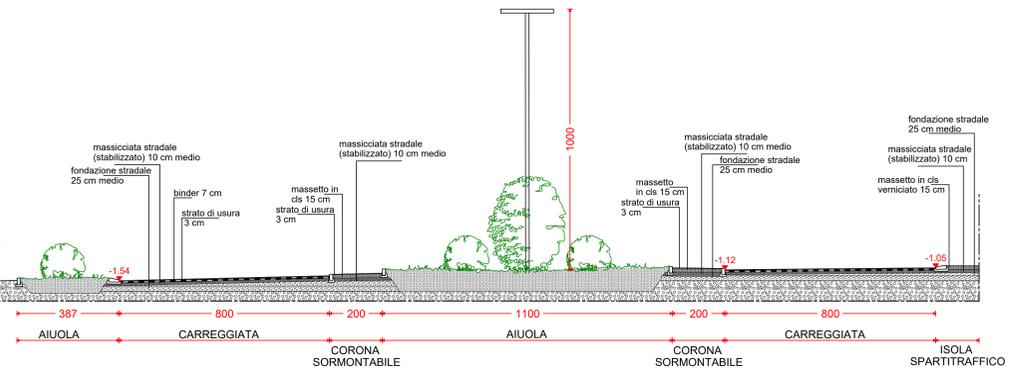

SEZIONE BB DI PROGETTO INCROCIO VIA BERGAMO VIA IV NOVEMBRE scala 1:100

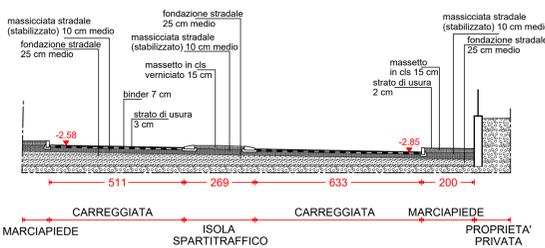

SEZIONE CC DI PROGETTO INCROCIO VIA BERGAMO VIA IV NOVEMBRE scala 1:100

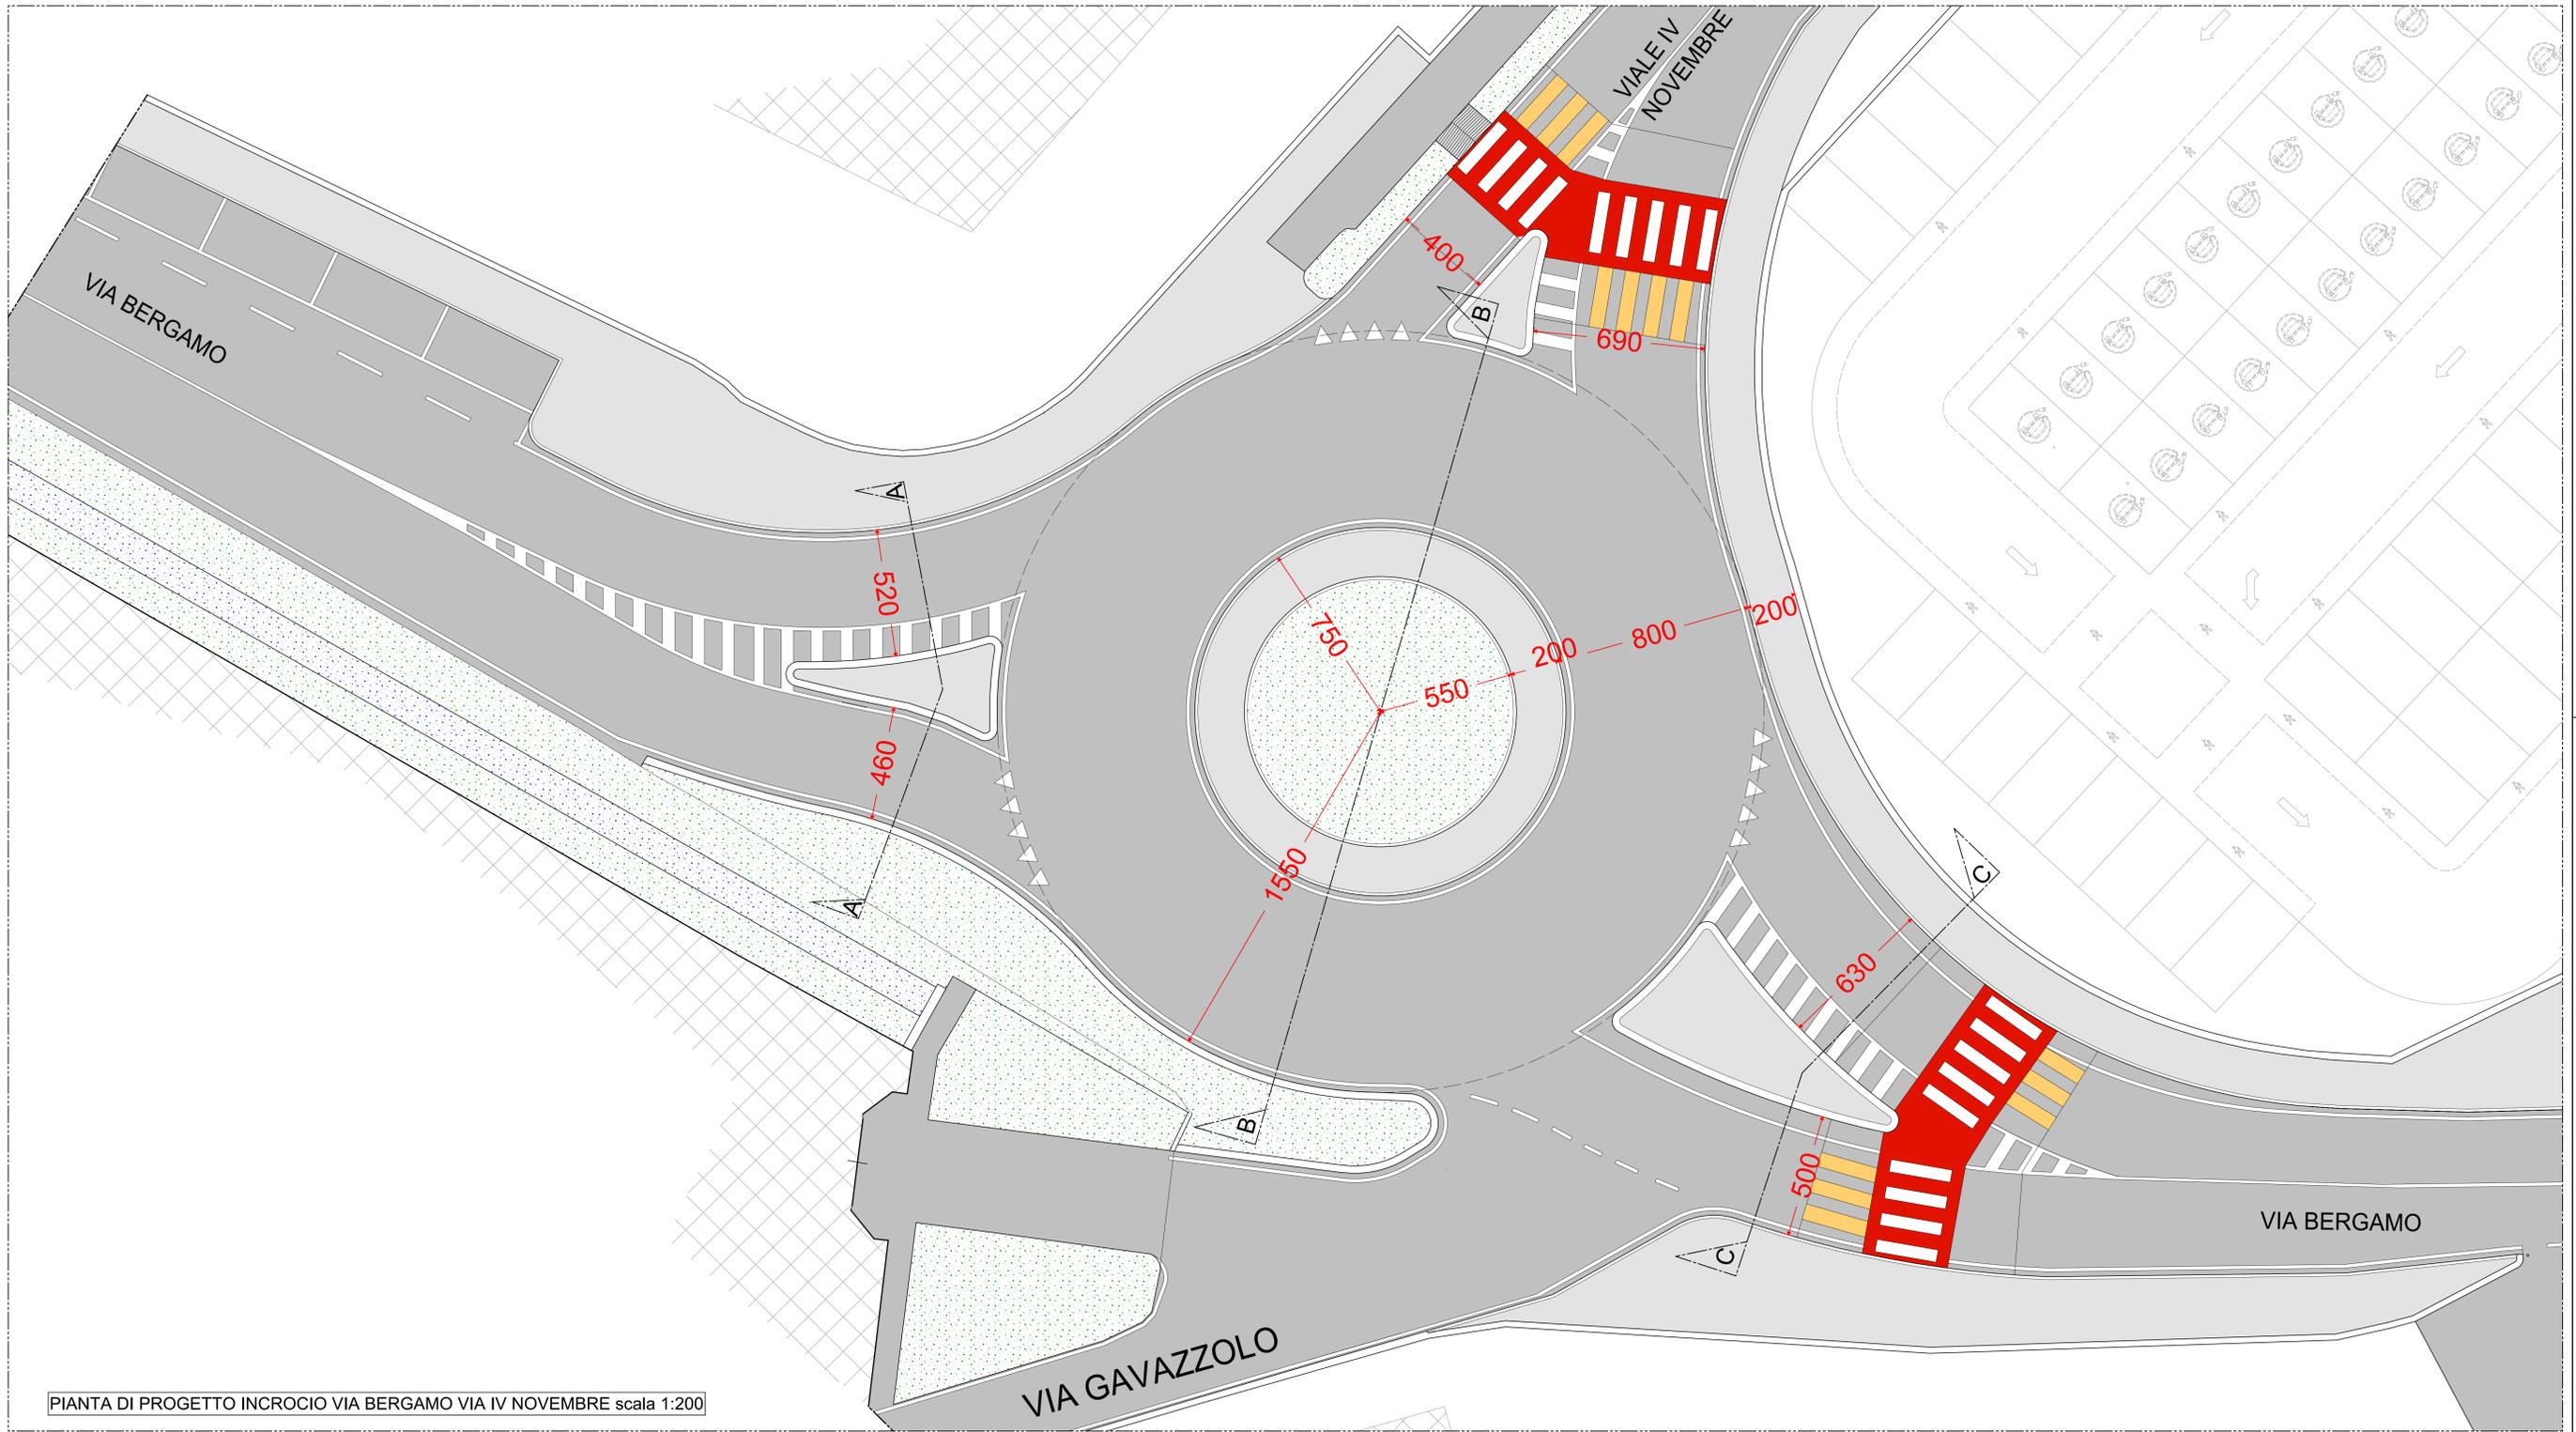

PIANTA DI PROGETTO INCROCIO VIA BERGAMO VIA IV NOVEMBRE scala 1:200