

**COMUNE DI: PALAZZOLO SULL'OGLIO - BRESCIA -**

**PROPRONENTE:**  
COSTRUZIONI ACQUA & TERRA S.R.L.

**TAVOLA N°:**  
17


**PROGETTO:**  
PIANO ATTUATIVO IN CONFORMITA' AL P.G.T.  
AMBITO TRASFORMAZIONE N. 4 VIALE IV NOVEMBRE (MURA)  
L.R. 26 novembre 2019 n. 18

**AGG. 01**


**PROGETTO:** COSTRUZIONI ABT PALAZZOLO DEF  
**DISEGNATORE:** LUCA  
**DATA:** 25 maggio 2023

**IL PROGETTISTA:**  
Architetto Luca Parzani  
PIAZZA LIBERTA' N.20 - 25039 TRAVAGLIATO ( BS )  
TEL. 030/660255 FAX 030/660255  
www.studioparzani.it  
E-mail: info@studioparzani.it  
PEC: luca.parzani@archiworldpec.it


**IL PROPONENTE:**  
COSTRUZIONI ACQUA & TERRA S.R.L.  
Via G. Oberdan 1/a - 25100 Brescia (BS)  
P. IVA: 03724237098

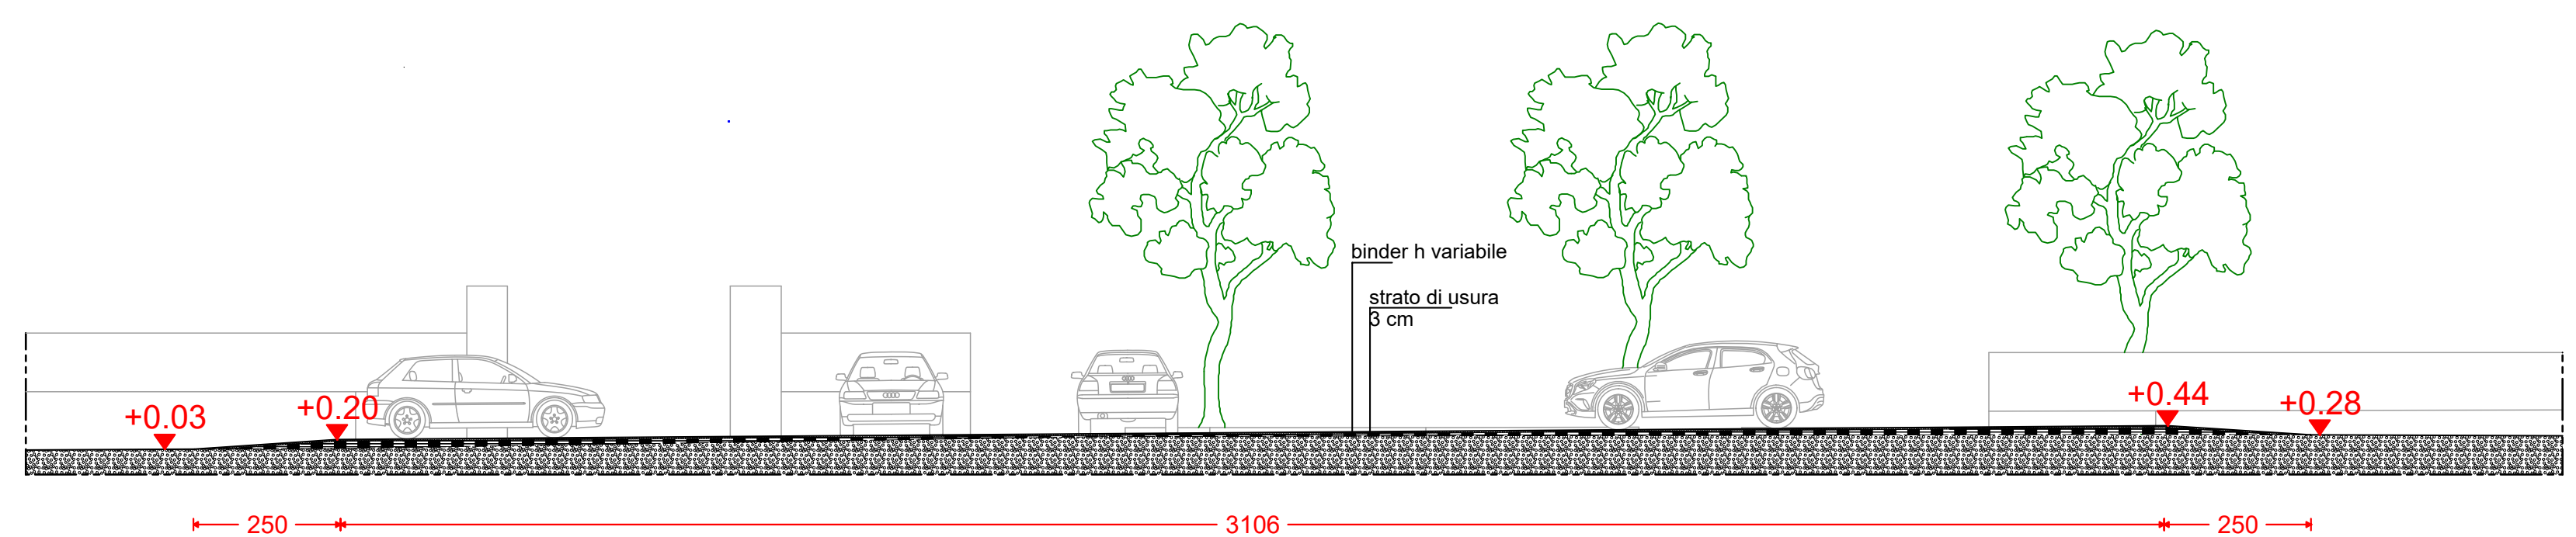

SEZIONE AA DI PROGETTO INTERSEZIONE DA RIQUALIFICARE scala 1:200

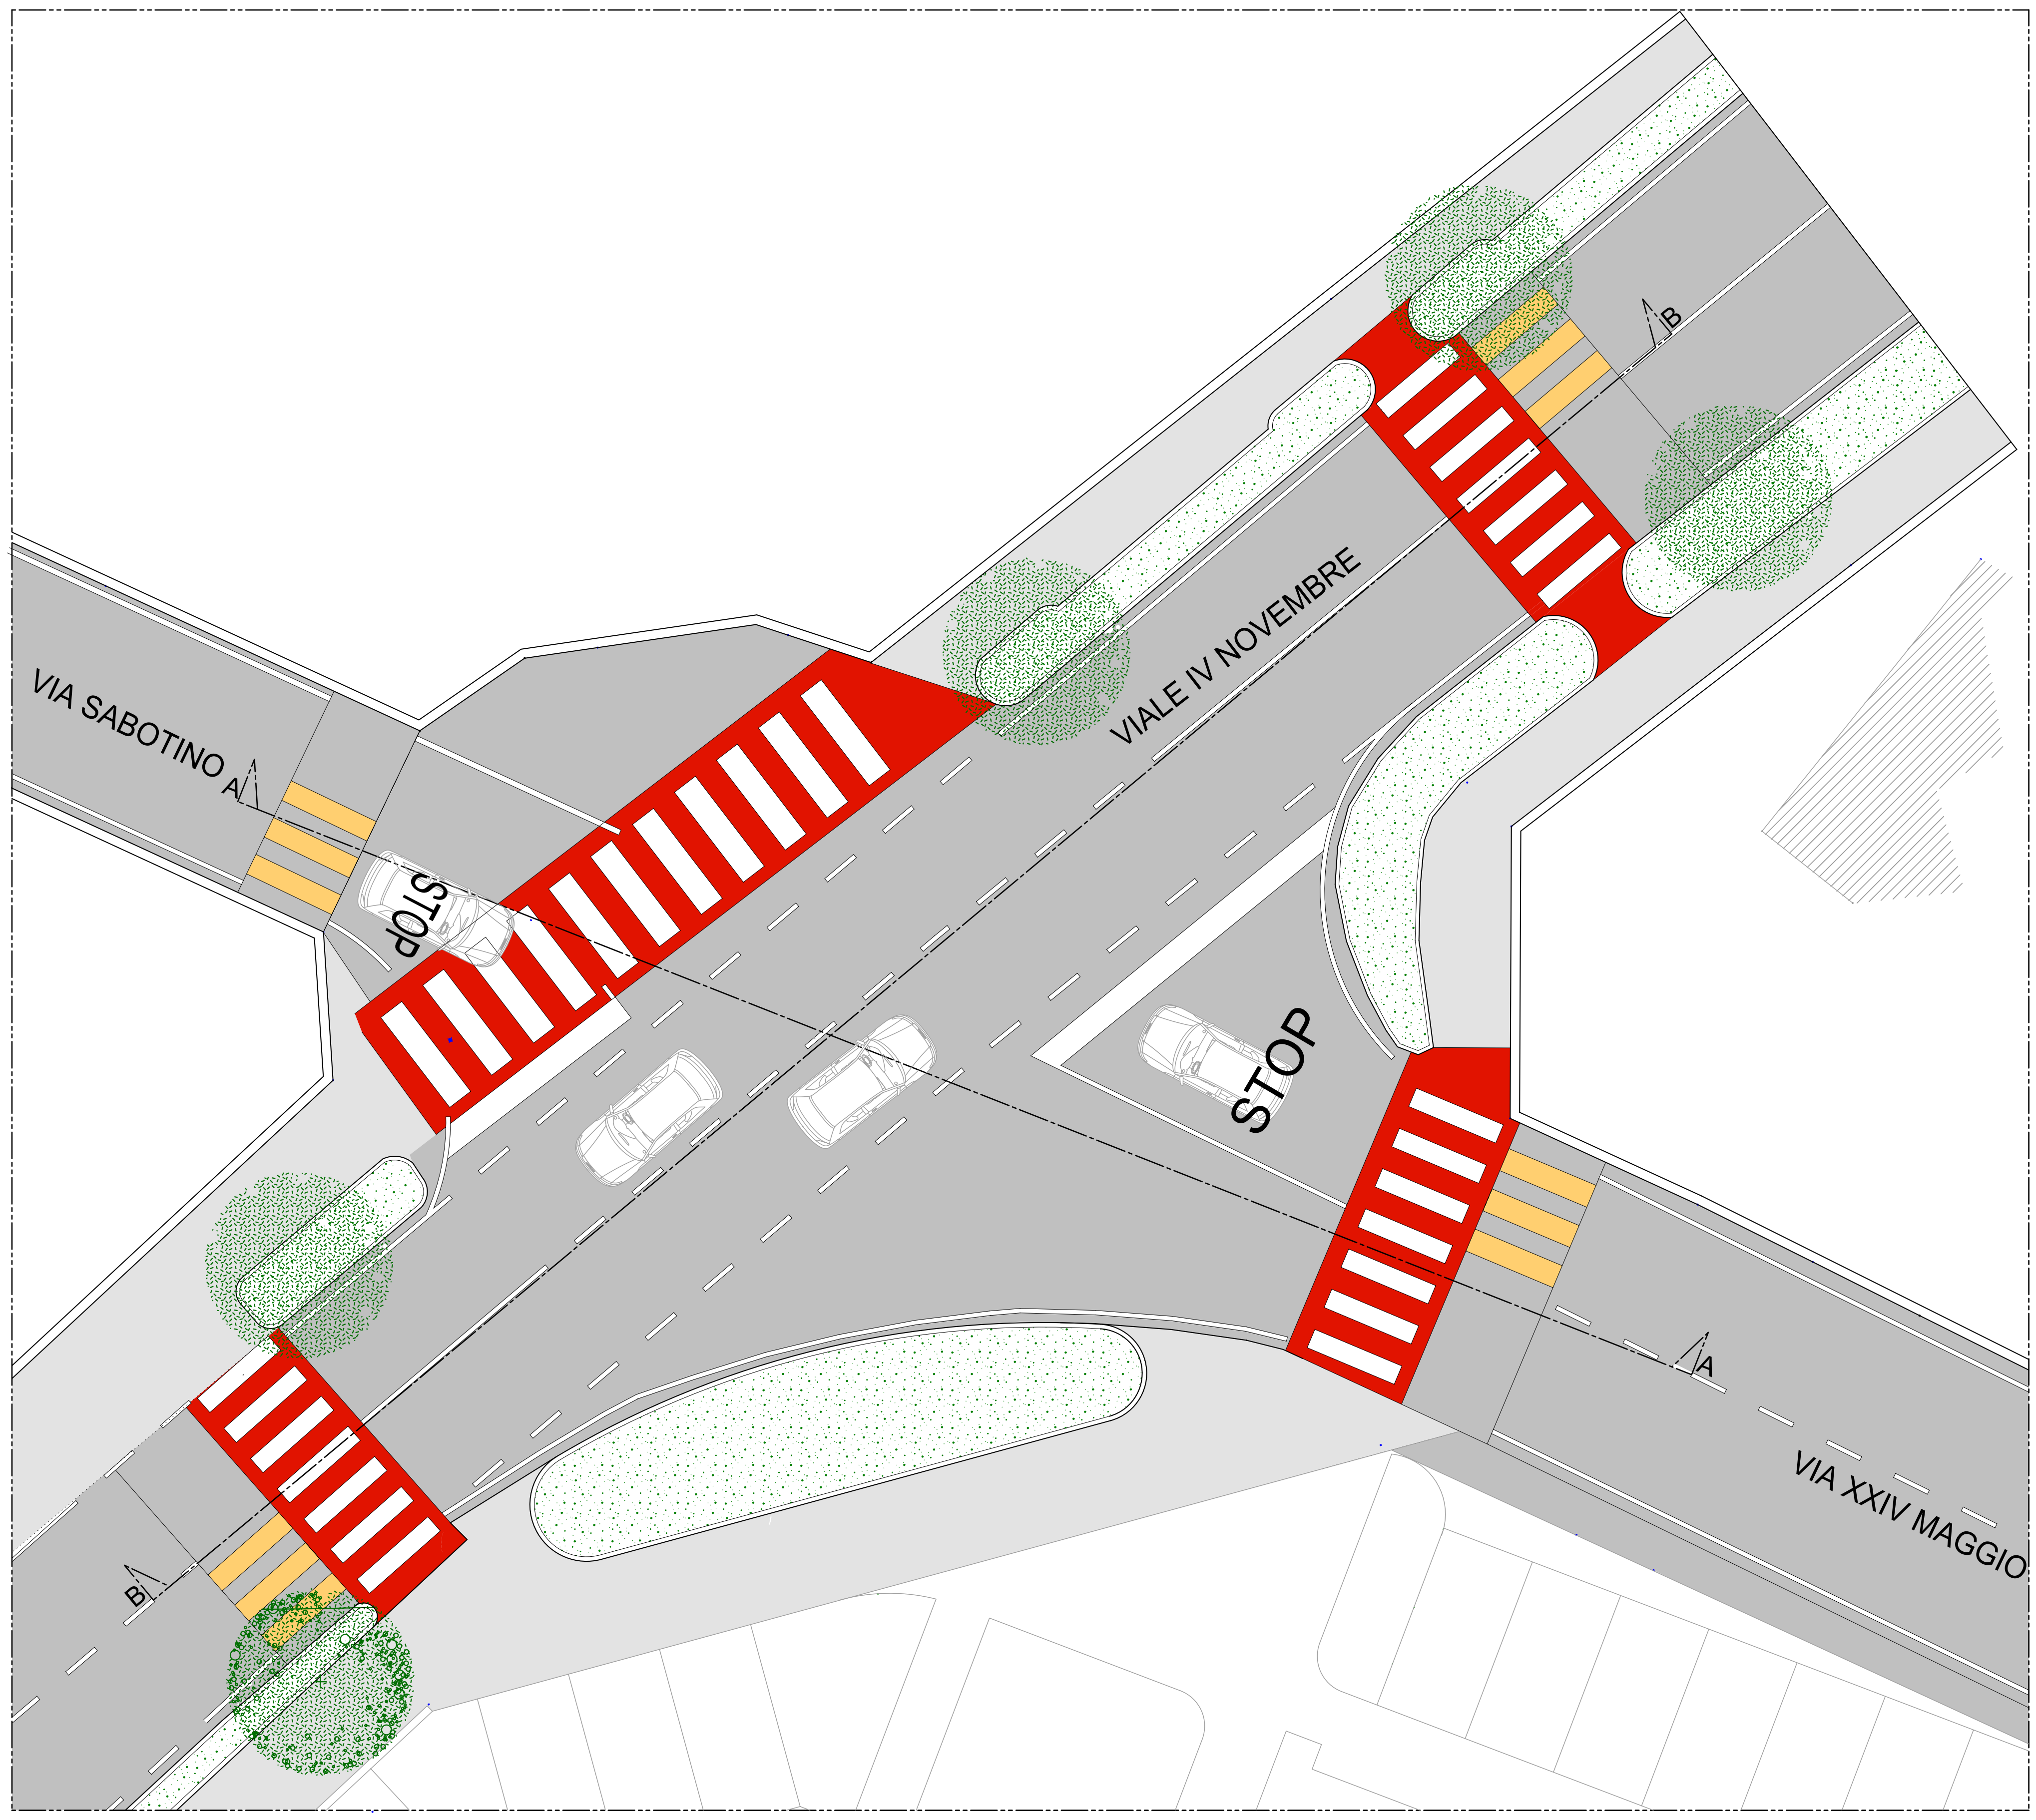

PIANTA DI PROGETTO INTERSEZIONE DA RIQUALIFICARE scala 1:200

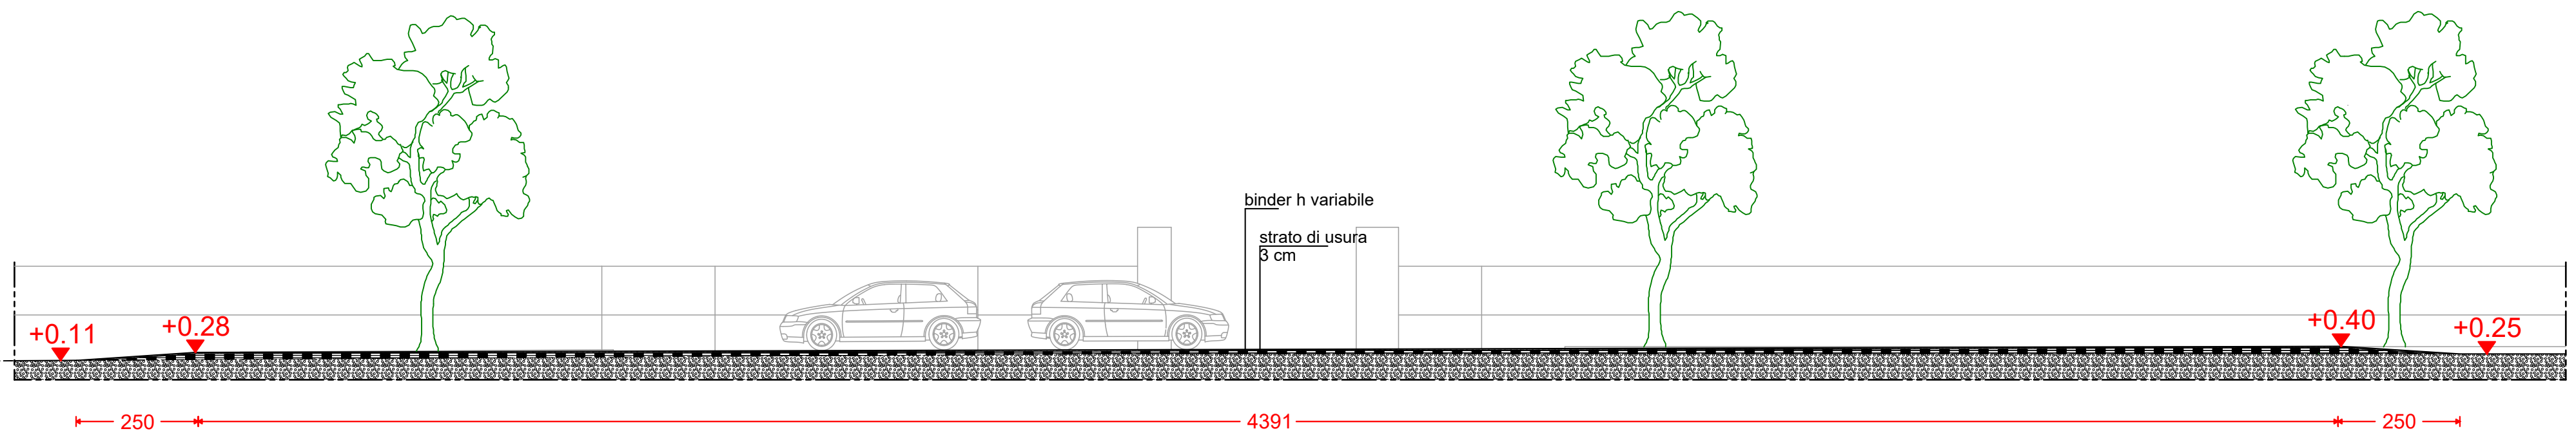

SEZIONE BB DI PROGETTO INTERSEZIONE DA RIQUALIFICARE scala 1:200