

Il presente disegno è tutelato dalla Legge, né è quindi vietata la riproduzione anche parziale, l'esecuzione o la consegna a terzi

STUDIO PARZANI
Luca Parzani Architetto

COMUNE DI: **PALAZZOLO SULL'OGLIO** - BRESCIA -

PROPRONTE: **COSTRUZIONI ACQUA & TERRA S.R.L.**

TAVOLA N°: **18**

PROGETTO: **PIANO ATTUATIVO IN CONFORMITÀ AL P.G.T. AMBITO TRASFORMAZIONE N. 4 VIALE IV NOVEMBRE (MURA) L.R. 26 novembre 2019 n. 18**

OGGETTO TAVOLA: **INTERVENTI SULLA VARIANTE ESISTENTE - RIQUALIFICAZIONE INTERSEZIONE VIA IV NOVEMBRE, VIA SABOTINO, VIA XXIV MAGGIO**

AGG. 01


PROGETTO: **LUCA** DATA: **25 maggio 2023**

IL PROGETTISTA:
Architetto Luca Parzani
Piazza Libertà N.20 - 25039 Travagliato (BS)
TEL. 030/660255 FAX 030/660255
www.studioparzani.it
E-mail: info@studioparzani.it
PEC: luca.parzani@archworldpec.it

IL PROPONENTE:
COSTRUZIONI ACQUA & TERRA S.R.L.
Via G. Oberdan 1/a - 25100 Brescia (BS)
P. IVA: 03724237098

LEGENDA IMPIANTI ILLUMINAZIONE PUBBLICA E ACQUE BIANCHE


	CADITOIA SIFONATA
	COLLETTORE ACQUE BIANCHE
	PUNTO LUCE (PALO+POZZETTO+ARMATURA STRADALE) ESISTENTE

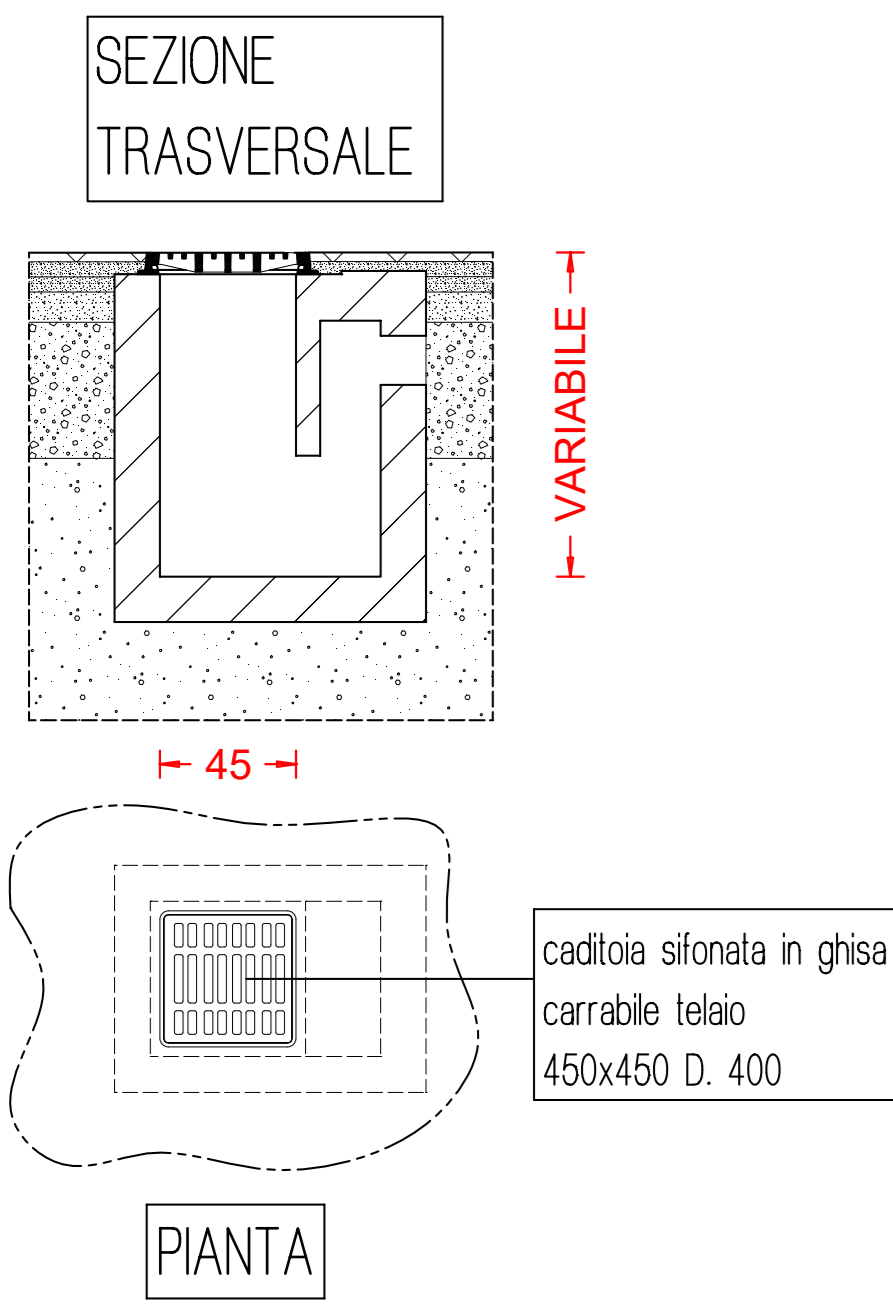

PARTICOLARE CADITOIA STRADALE
scala 1:25



PIANTA DI PROGETTO INTERSEZIONE DA RIQUALIFICARE - IMPIANTI TECNOLOGICI - scala 1:100

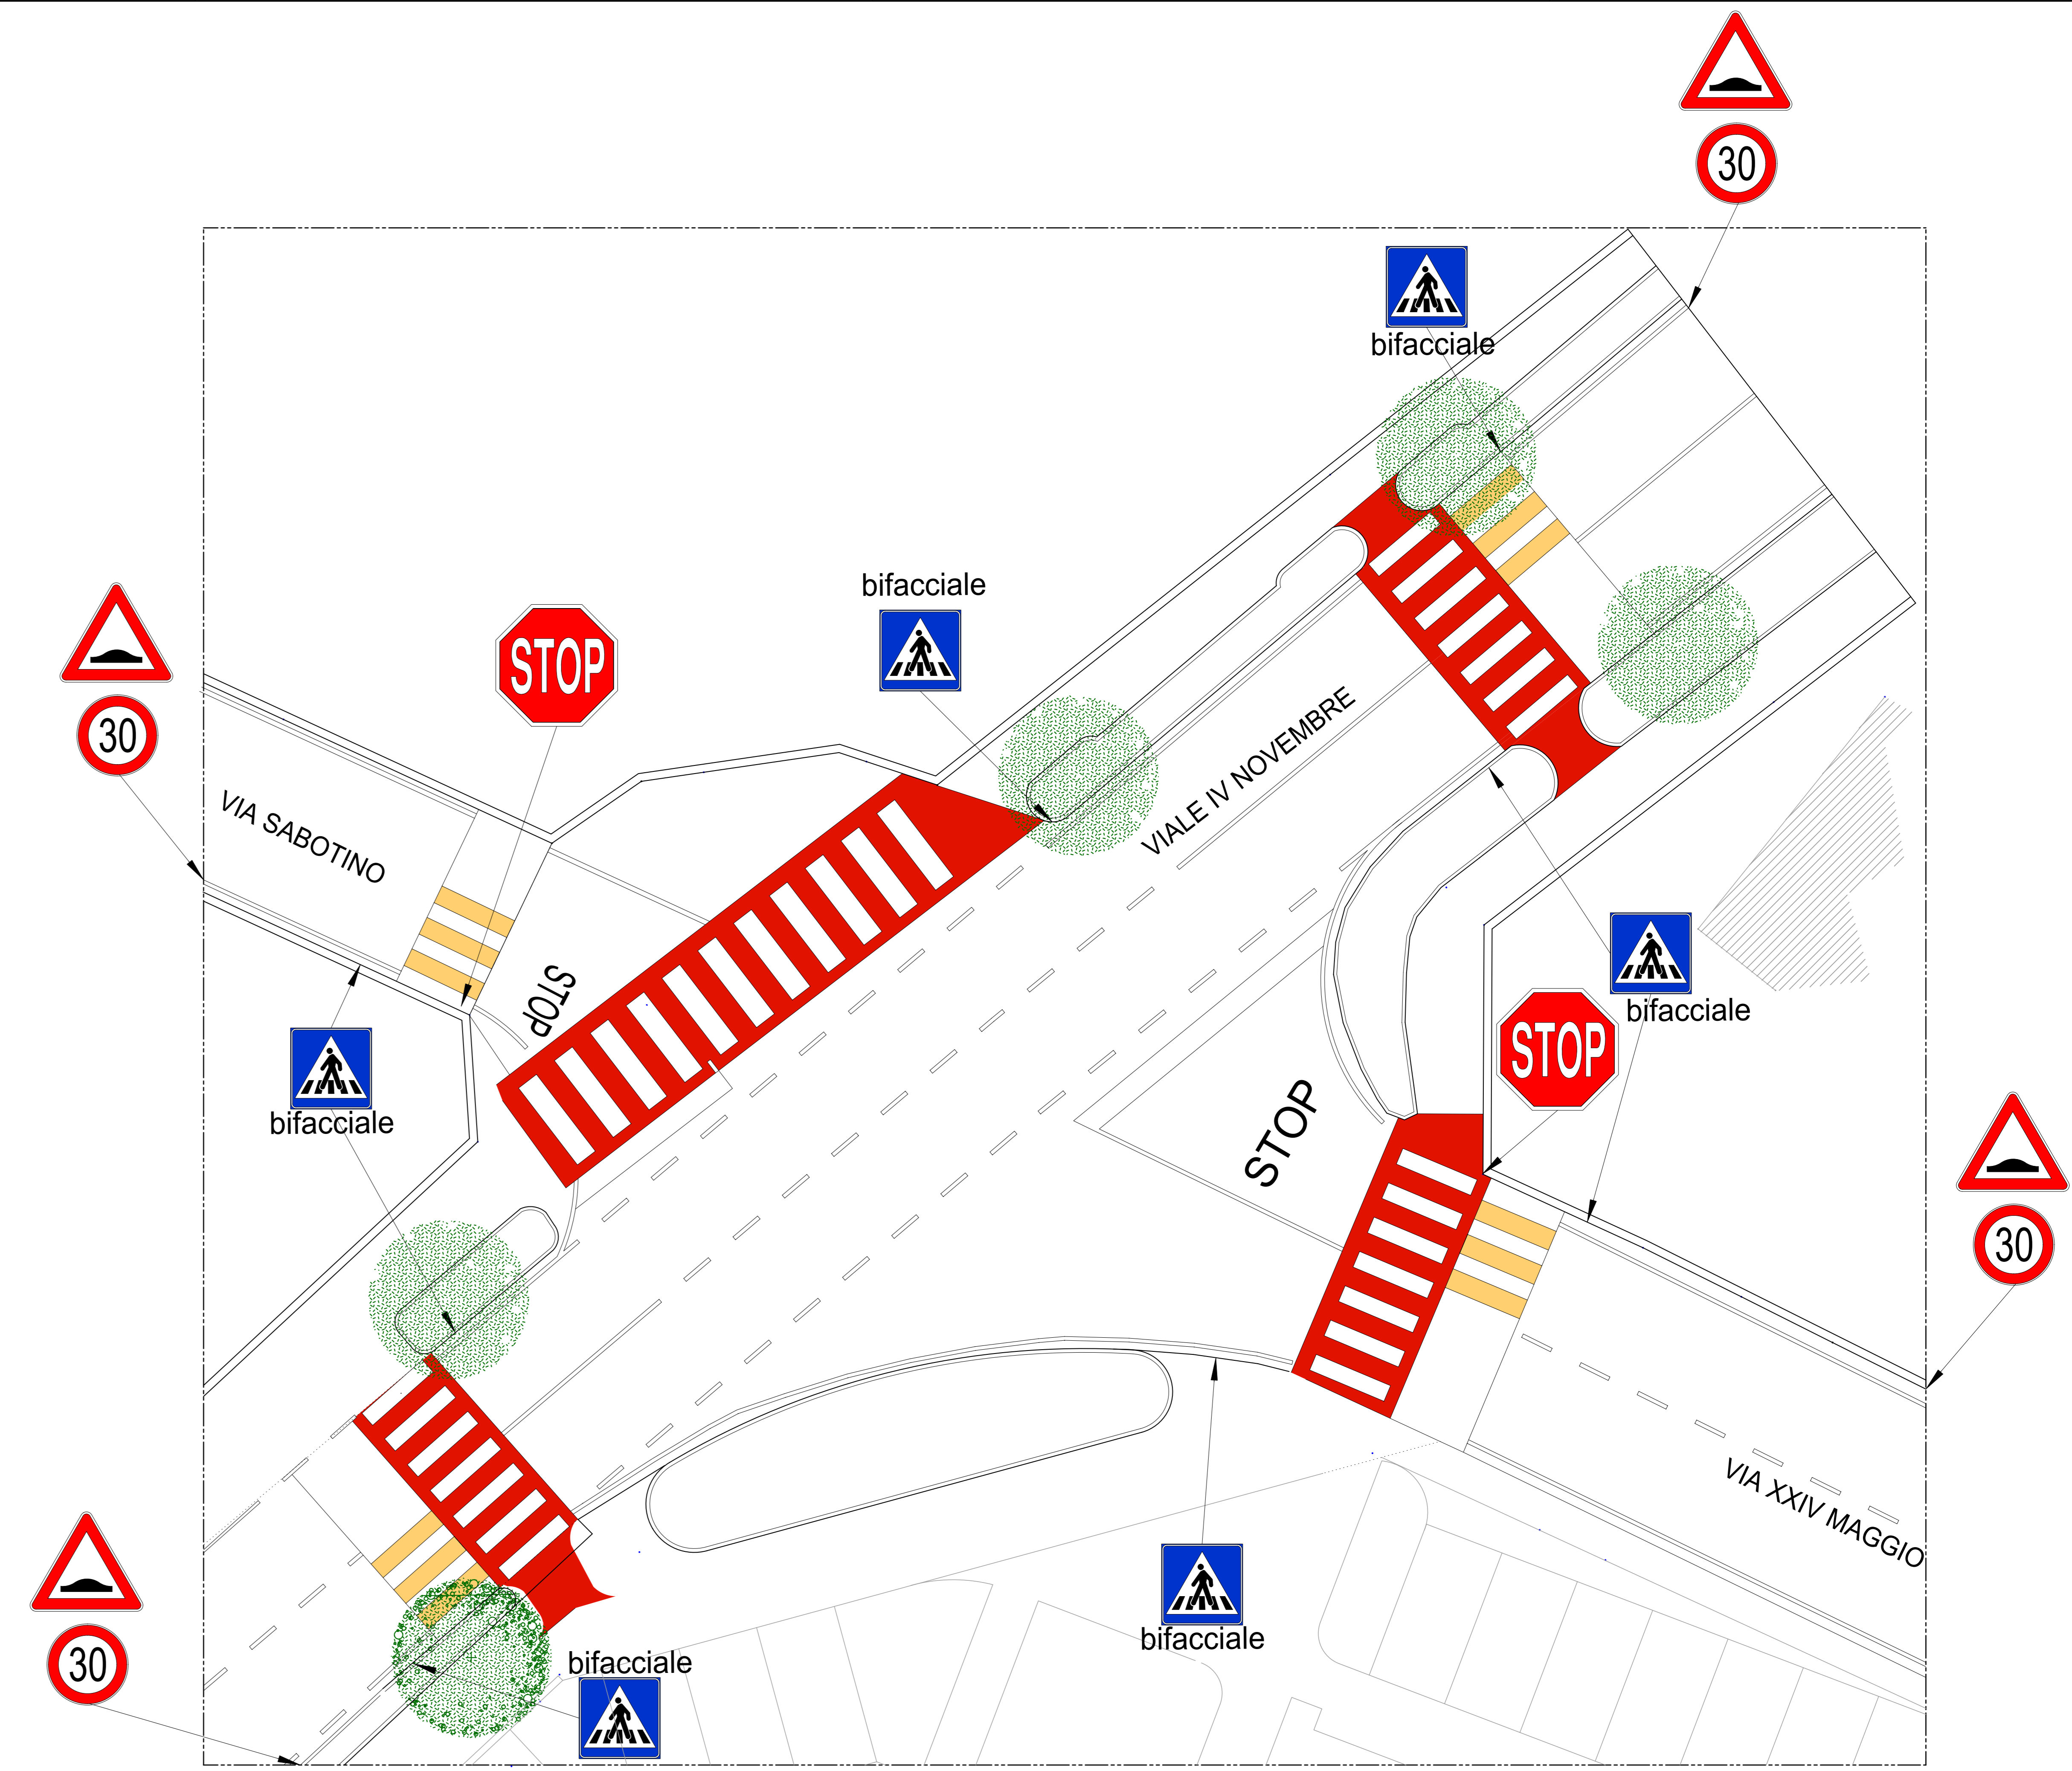

PIANTA DI PROGETTO INTERSEZIONE DA RIQUALIFICARE - SEGNALETICA STRADALE - scala 1:100