

STUDIO PARZANI
Luca Parzani Architetto

COMUNE DI: **PALAZZOLO SULL'OGLIO - BRESCIA -**

PROFONENTE: **COSTRUZIONI ACQUA & TERRA S.R.L.**

PROGETTO: **PIANO ATTUATIVO IN CONFORMITA' AL P.G.T. AMBITO TRASFORMAZIONE N. 4 VIALE IV NOVEMBRE (MURA) L.R. 26 novembre 2019 n. 18**

OGGETTO TAVOLA: **VERIFICA LEGGE 13/89 - INDIVIDUAZIONE DISPOSITIVI CONTRO LE CADUTE DALL'ALTO: ARCHITETTONICI CABINA DI TRASFORMAZIONE**

PROGETTO: **AGG.02**

PROGETTISTA: **Architetto Luca Parzani**
PIAZZA LIBERTÀ N.20 - 25039 TRAVAGLIATO (BS)
TEL. 030/660255 FAX 030/660255
www.studioparzan.it
E-mail: info@studioparzan.it
PEC: luca.parzani@archiworldpec.it

DISEGNATORE: **LUCA**



DATA: **25 maggio 2023**

IL PROVENIENTE: **COSTRUZIONI ACQUA & TERRA S.R.L.**
Via G. Oberdan 11a - 25100 Brescia (BS)
P. IVA: 03724237098


TAVOLA N° **11**

AGG.02

SCALE: A 1:100

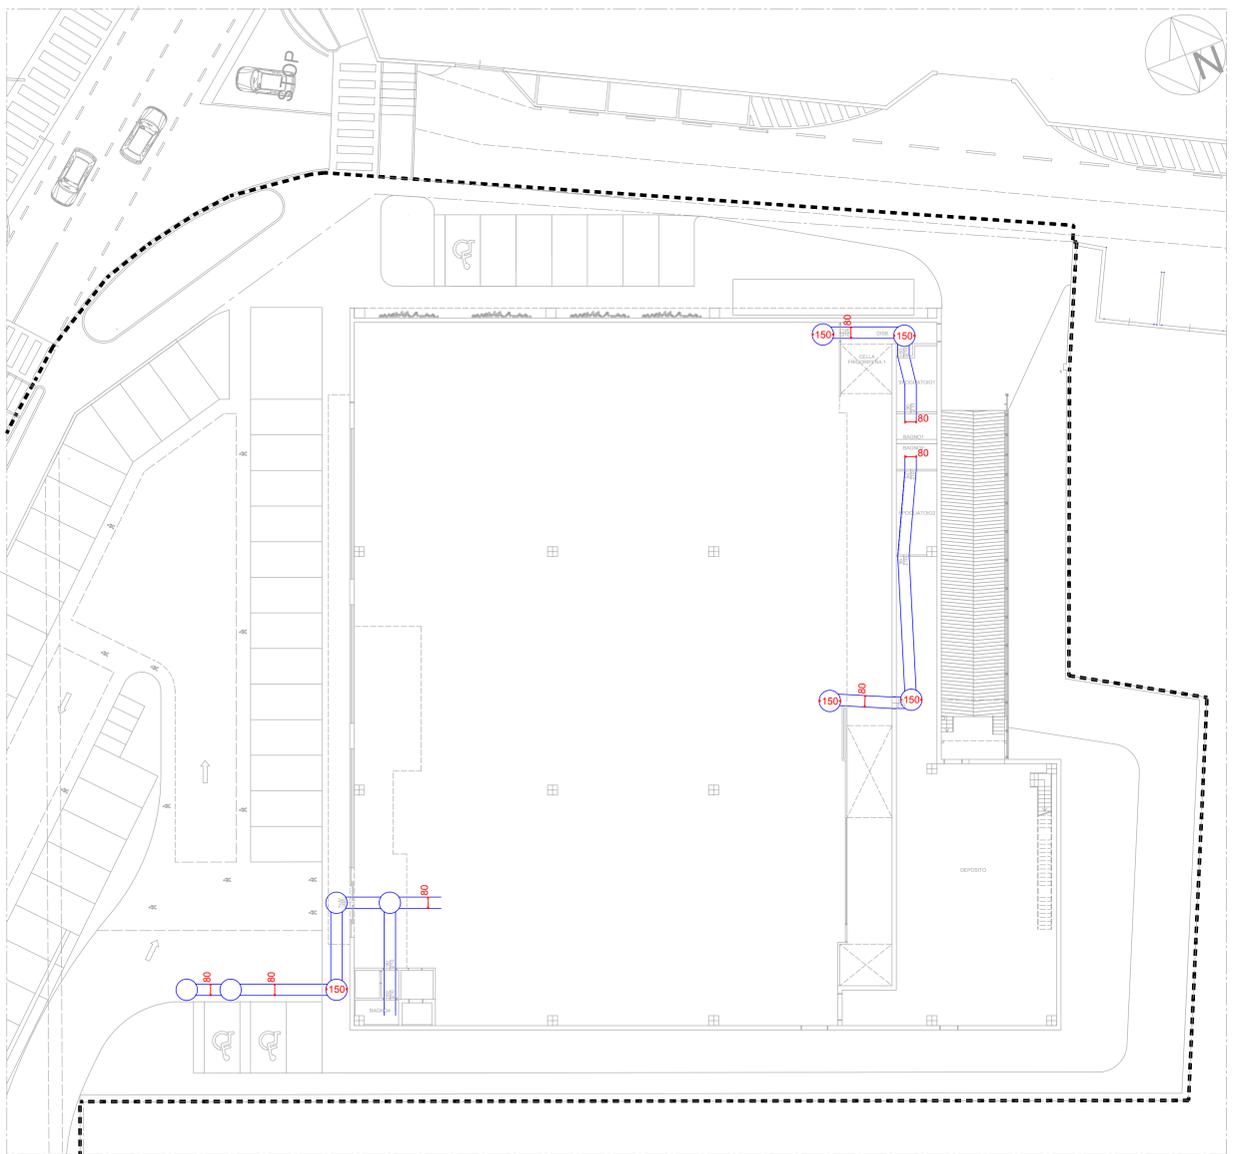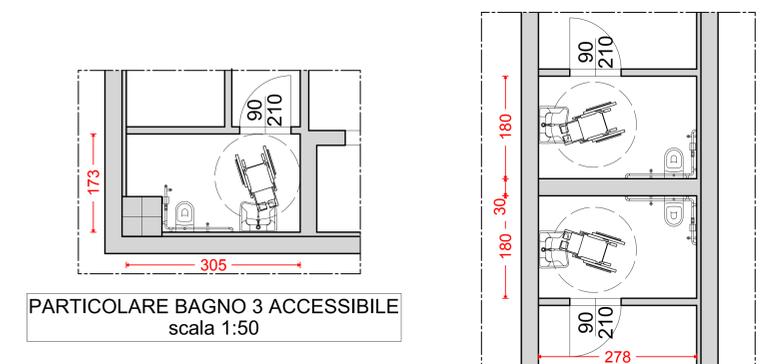


VERIFICA ACCESSIBILITA' E VISITABILITA' I. 13/89 scala 1:200

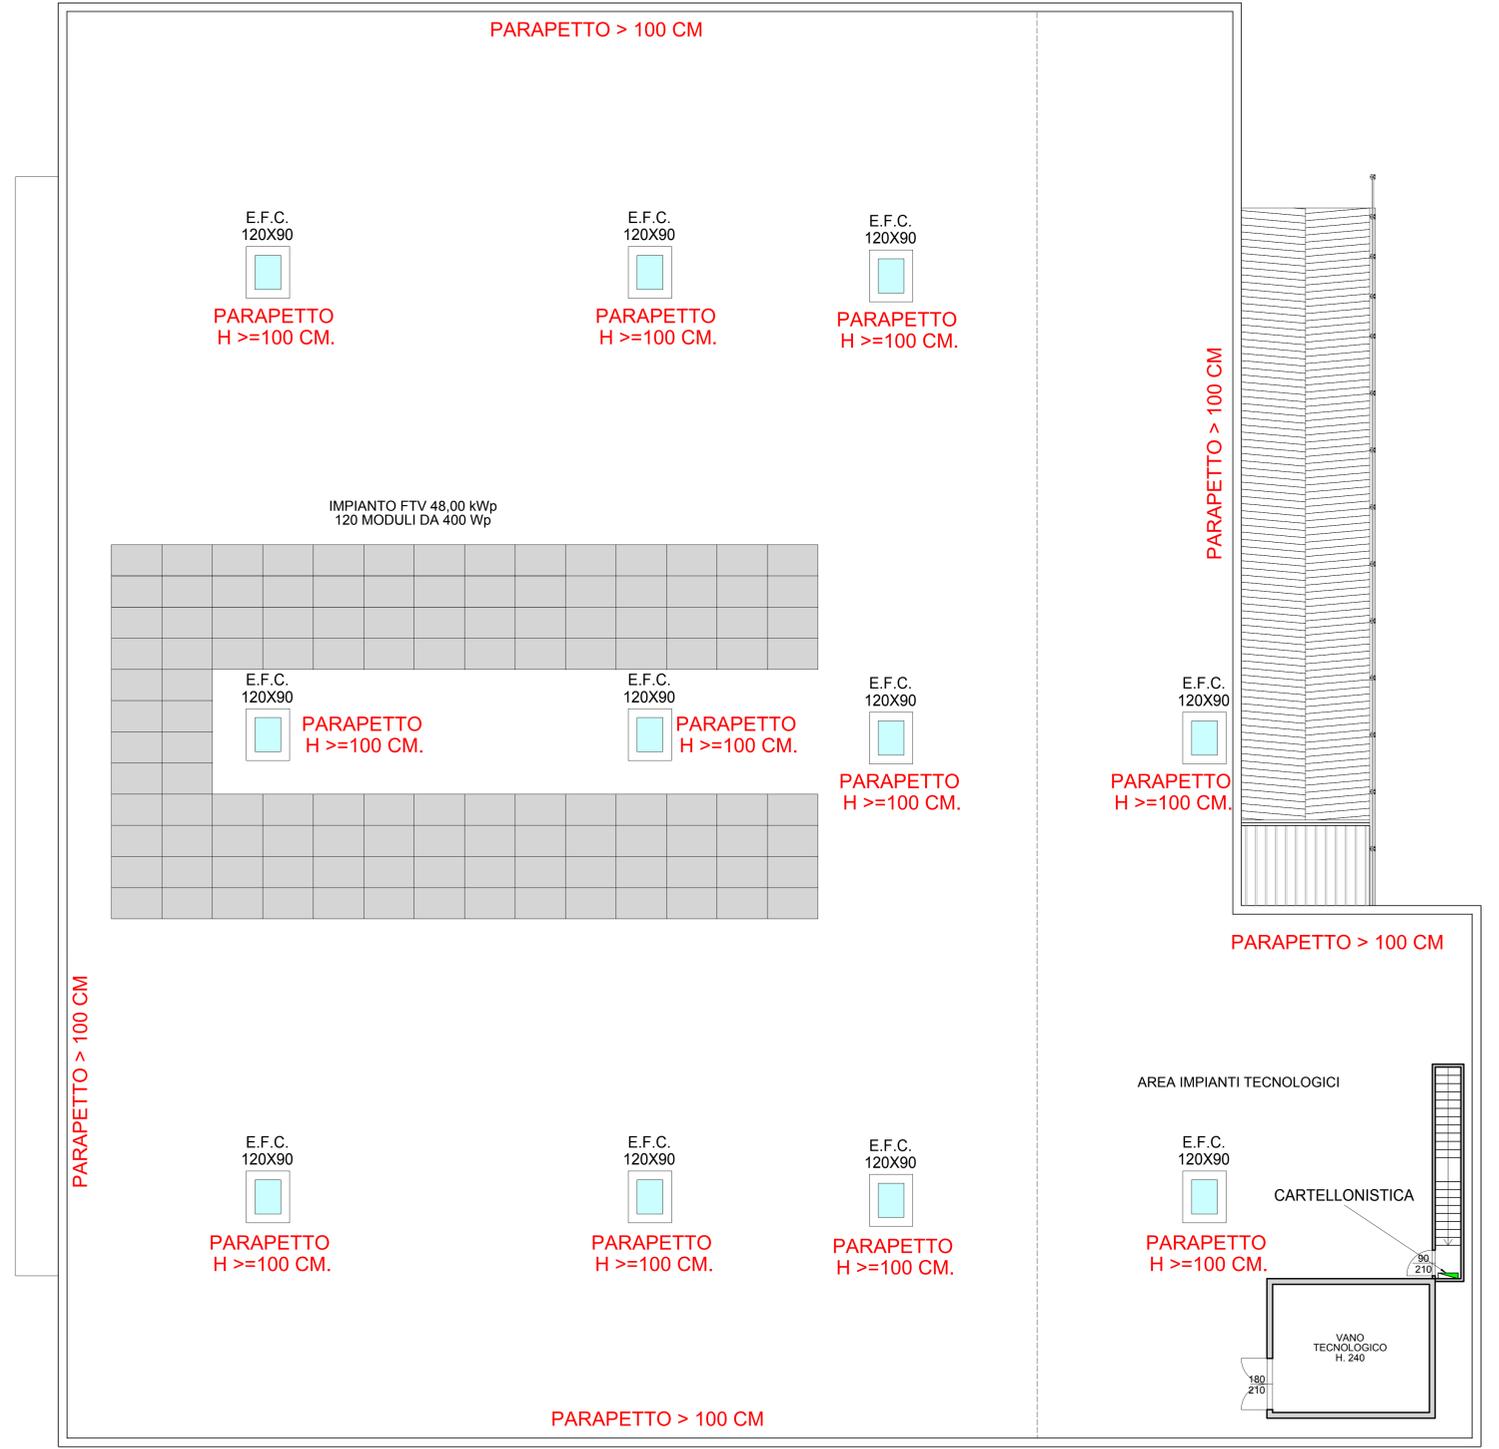


PIANTA INDIVIDUAZIONE DISPOSITIVI CONTRO LE CADUTE DALL'ALTO scala 1:100




PIANTA CABINA DI TRASFORMAZIONE scala 1:100

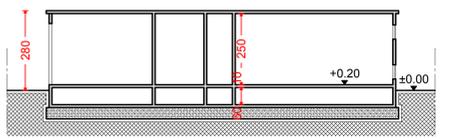


SEZIONE AA scala 1:100

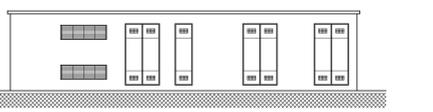

PROSPETTO 1 scala 1:100

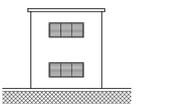

PROSPETTO 2 scala 1:100

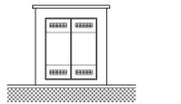

PROSPETTO 4 scala 1:100