

Il presente disegno è tutelato dalla Legge, né è' quindi vietata la riproduzione anche parziale, l'esecuzione o la consegna a terzi

**STUDIO PARZANI**  
Luca Parzani Architetto

COMUNE DI: **PALAZZOLO SULL'OGLIO** - BRESCIA -

PROPRONTE: **COSTRUZIONI ACQUA & TERRA S.R.L.**

PROGETTO: **PIANO ATTUATIVO IN CONFORMITA' AL P.G.T. AMBITO TRASFORMAZIONE N. 4 VIALE IV NOVEMBRE (MURA) L.R. 26 novembre 2019 n. 18**

OGGETTO: **INTERVENTI SULLA VARIANTE ESISTENTE - RIQUALIFICAZIONE INTERSEZIONE VIA IV NOVEMBRE, VIA SABOTINO, VIA XXIV MAGGIO**

PROGETTO: **IMPIANTI TECNOLOGICI E SEGNALETICA STRADALE**

PROGETTISTA: **Architetto Luca Parzani**  
PIAZZA LIBERTA' N.20 - 25039 TRAVAGLIATO (BS)  
TEL. 030/660255 FAX 030/660255  
www.studioparzani.it  
E-mail: info@studioparzani.it  
PEC: luca.parzani@archworldpec.it

PROPRONTE: **COSTRUZIONI ACQUA & TERRA S.R.L.**  
Via G. Oberdan 1/a - 25100 Brescia (BS)  
P. IVA: 03724237098

TAVOLA N°: **18**

AGG. 02

DATA: **25 maggio 2023**


DISEGNATORE: **LUCA**

IL PROGETTISTA: **Architetto Luca Parzani**  
PIAZZA LIBERTA' N.20 - 25039 TRAVAGLIATO (BS)  
TEL. 030/660255 FAX 030/660255  
www.studioparzani.it  
E-mail: info@studioparzani.it  
PEC: luca.parzani@archworldpec.it


PROPRONTE: **COSTRUZIONI ACQUA & TERRA S.R.L.**  
Via G. Oberdan 1/a - 25100 Brescia (BS)  
P. IVA: 03724237098

**LEGENDA IMPIANTI ILLUMINAZIONE PUBBLICA E ACQUE BIANCHE**

	CADITOIA SIFONATA
	COLLETTORE ACQUE BIANCHE
	PUNTO LUCE (PALO+POZZETTO+ARMATURA STRADALE) ESISTENTE

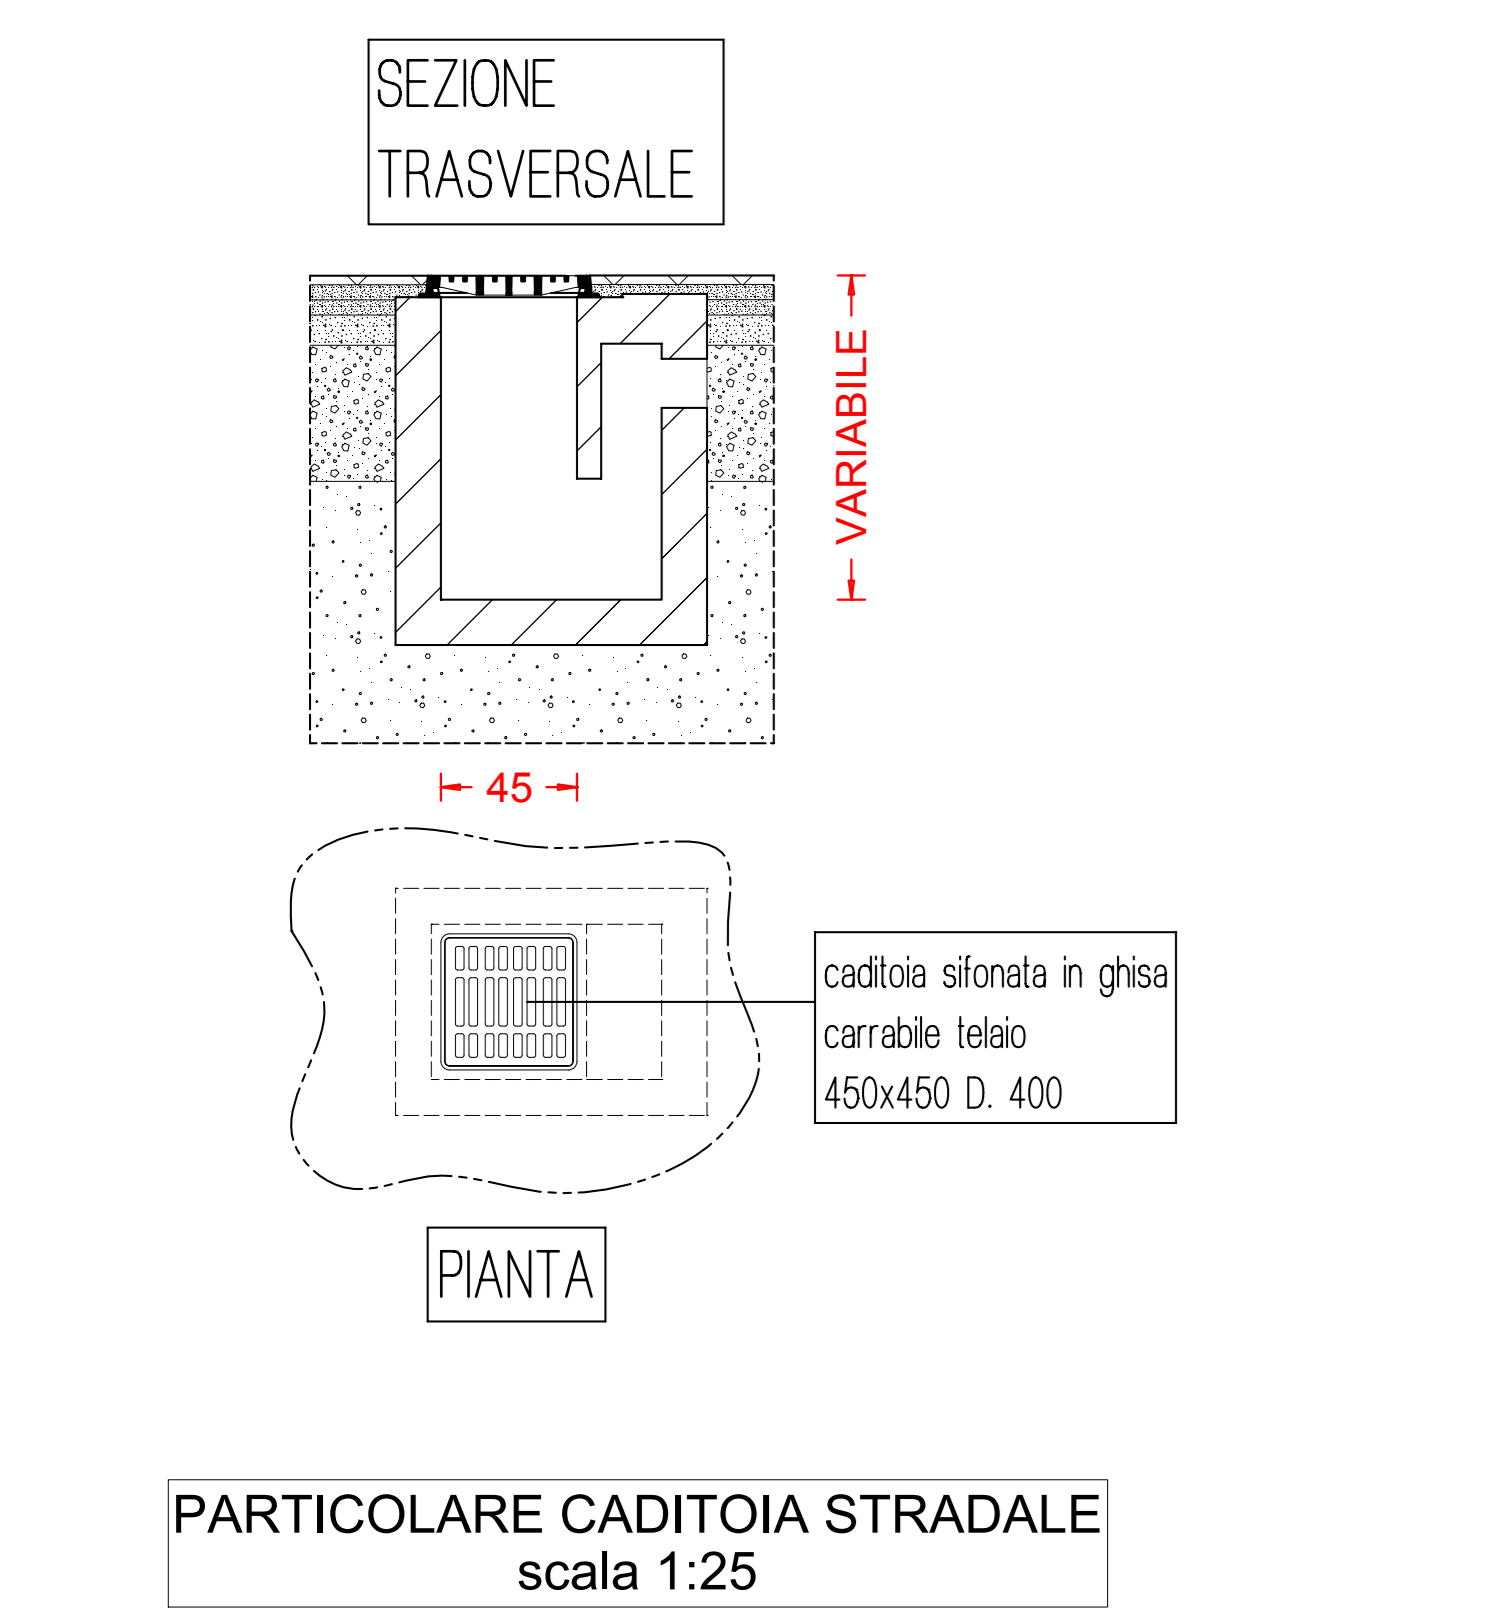

PIANTA DI PROGETTO INTERSEZIONE DA RIQUALIFICARE - IMPIANTI TECNOLOGICI - scala 1:100

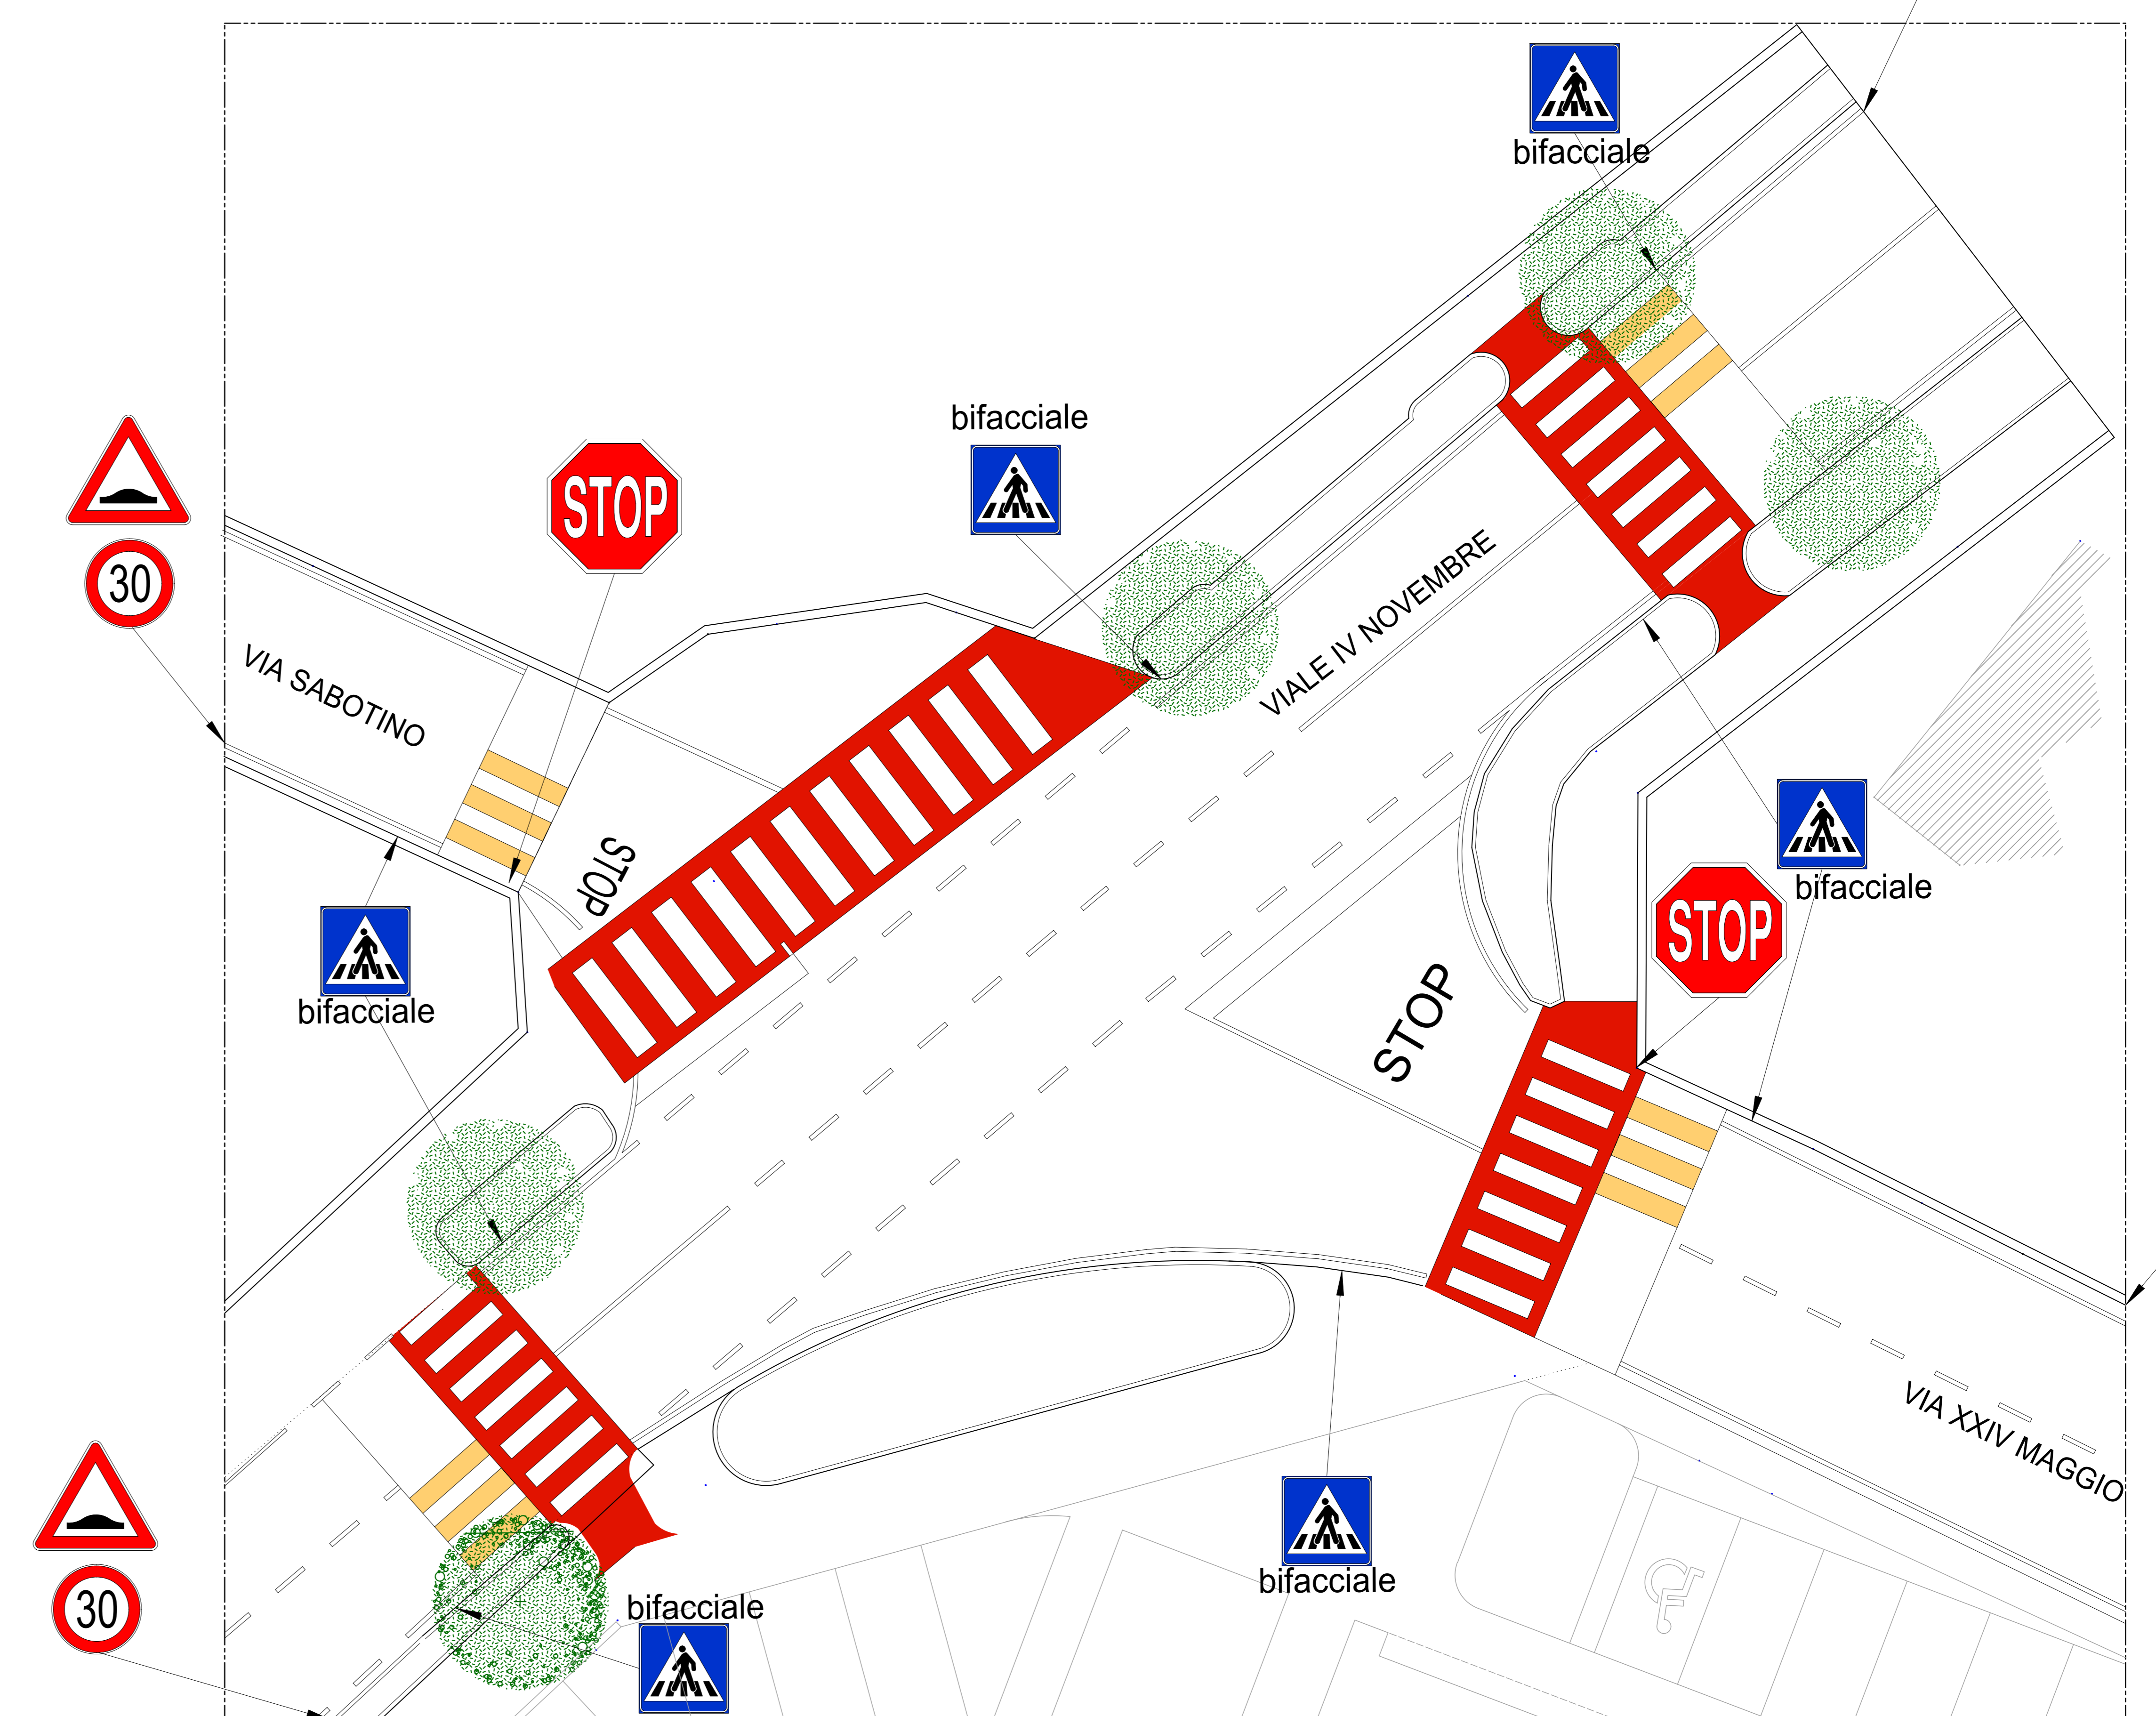

PIANTA DI PROGETTO INTERSEZIONE DA RIQUALIFICARE - SEGNALETICA STRADALE - scala 1:100