

INDIVIDUAZIONE INTERO
COMPARTO CIS 4

PROGETTO PER PIATTAFORMA
PER EDUCAZIONE STRADALE,
AREA VERDE E SPAZIO GIOCHI

PIATTAFORMA
PER EDUCAZIONE
STRADALE

SPAZIO GIOCHI

AREA A PRATO

PROSECUZIONE DELLA
STRADA A CARICO
DELL'AMMINISTRAZIONE
COMUNALE

SVINCOLO/RACCORDO
OGGETTO DI FUTURO
PROGETTO ESECUTIVO

PROGETTO PER NUOVA STRADA
DI COLLEGAMENTO
TRA IL PIANO DI INTERVENTO "CIS N. 4
E LA ROTATORIA SU VIA BRESCIA"


LEGENDA							
Proprietà	Mapp.	Sup. Fondiaria (mq.)	Indici di pertinenza		Indici edificati		Millesimi
DATI INTERO COMPARTO		29.055,00	SLP (mq.)	Scoperta	SLP (mq.)	Scoperta	Rettangoli
328	815	508,86	16.900,00	9.656,00			1000
329	1021	637,49		392,16			
331	1123	701,18		402,61			
332	1094	683,08		392,22			
346	43						
Totale:	4094	2530,61	1453,05			150,94	155,4
343	1577	961,92		470,88	961,92	470,88	
304	1522	803		503,57			
303	850	448		281,22			
306	835	440,48		276,27			
307	835	440,48		276,27			
344	1670	1489,70		656,08	1489,70	656,08	
310	960	506,45		317,62			
318	415	219,45		137,64			
334	1014	534,98		335,49			
335	1429	753,94		472,9			
320	1408	742,76		465,85			
336	43	22,84		14,21			
Totale:	12559	7364,00	4.208,00	2451,62	1.126,96	434,536	447,4
Ex CIDEUX	8.735,00	5080,77	2.907,95	4845,78	2.890,09	300,637	
360	835	494,36	274,26	456,15	274,19	28,7386	29,589
350	835	541,42	309	467,18	306,6	28,7386	29,589
347	890	516,00	313	475,18	312,54	30,63156	
351	704	411,80	234,3	356,73	229,25	49,423	82,422
352	737	421,08	245	387,95	241,38		
Totale:	3996	2381,66	1344,56	2143,19	1363,96	137,53254	141,6
325	1496	885,70	491,37	870,72	484,62	51,48856	53,009
311	797	471,86	261,78	388,87	245,14	27,43073	28,241
361	1611	953,79	529,14	1051,76	552,53	55,44657	57,09
Totale:	3904	2311,35	1282,29	2311,35	1282,29	134,36586	138,34
355	835	384,76	276	391,24	243,84	28,7386	0
353	864	481,32	285	477,78	274,4		
341	791	481,32	261	477,74	258,83		
Totale:	1655	962,64	546	955,52	533,23	56,96	58,63
359	863	501,96	285	500,36			
340	792	450,02	261	477,21	263	203,83	
Totale:	1655	951,98	546	671,57		56,927	58,63



PLANIMETRIA AS BUILT DELLE OPERE DI URBANIZZAZIONE PRIMARIA ED
INDIVIDUAZIONE DELLE OPERE DI URBANIZZAZIONE SECONDARIA DA REALIZZARE
RIFERITE AL COMPARTO STRATEGICO DENOMINATO "CIS 4"

PLANIMETRIA GENERALE		
DATA	SCALA	TAVOLA
MARZO 2021	1:500	02
PROGETTISTI	I LOTIZZANTI	
ARCH. GIOVANNI MARIO GOZZINI VIALE DANTE ALIGHIERI 5 PONTIOLGIO (BS) TEL. 030 7470939 - e-mail: gmg@arching.it	- IMMOBILIARE ANTARES srl - RBR IMMOBILIARE srl - ROMANO & SIGNORONI srl - EDIL PALAZZOLO SRL - CUNI DANIELA - IMPRESA EDILE CARUNA MARIO - MARENZI GIUSEPPE DI MARENZI MAURIZIO - SOCIETA' MARCONI SRL	
GEOM. GIOVANNI PELLUCCO VIA FIRENZE 28 PALAZZOLO S/O (BS) TEL. 030 7386179 - e-mail: giovannipaolopellucco@gmail.com		

QUESTO DOCUMENTO POTREBBE ESSERE COPIATO, RIPRODOTTO O TRAMANDATO IN TUTTO O IN PARTE. SENZA CONSENSO DEL PROGETTISTA. CON IL TUO USO NON AUTORIZZI NESSUN ALTRO TIPO DI RIPRODUZIONE, DISTRIBUZIONE O TRASMISSIONE. TUTTI I DIRITTI RISERVATI.

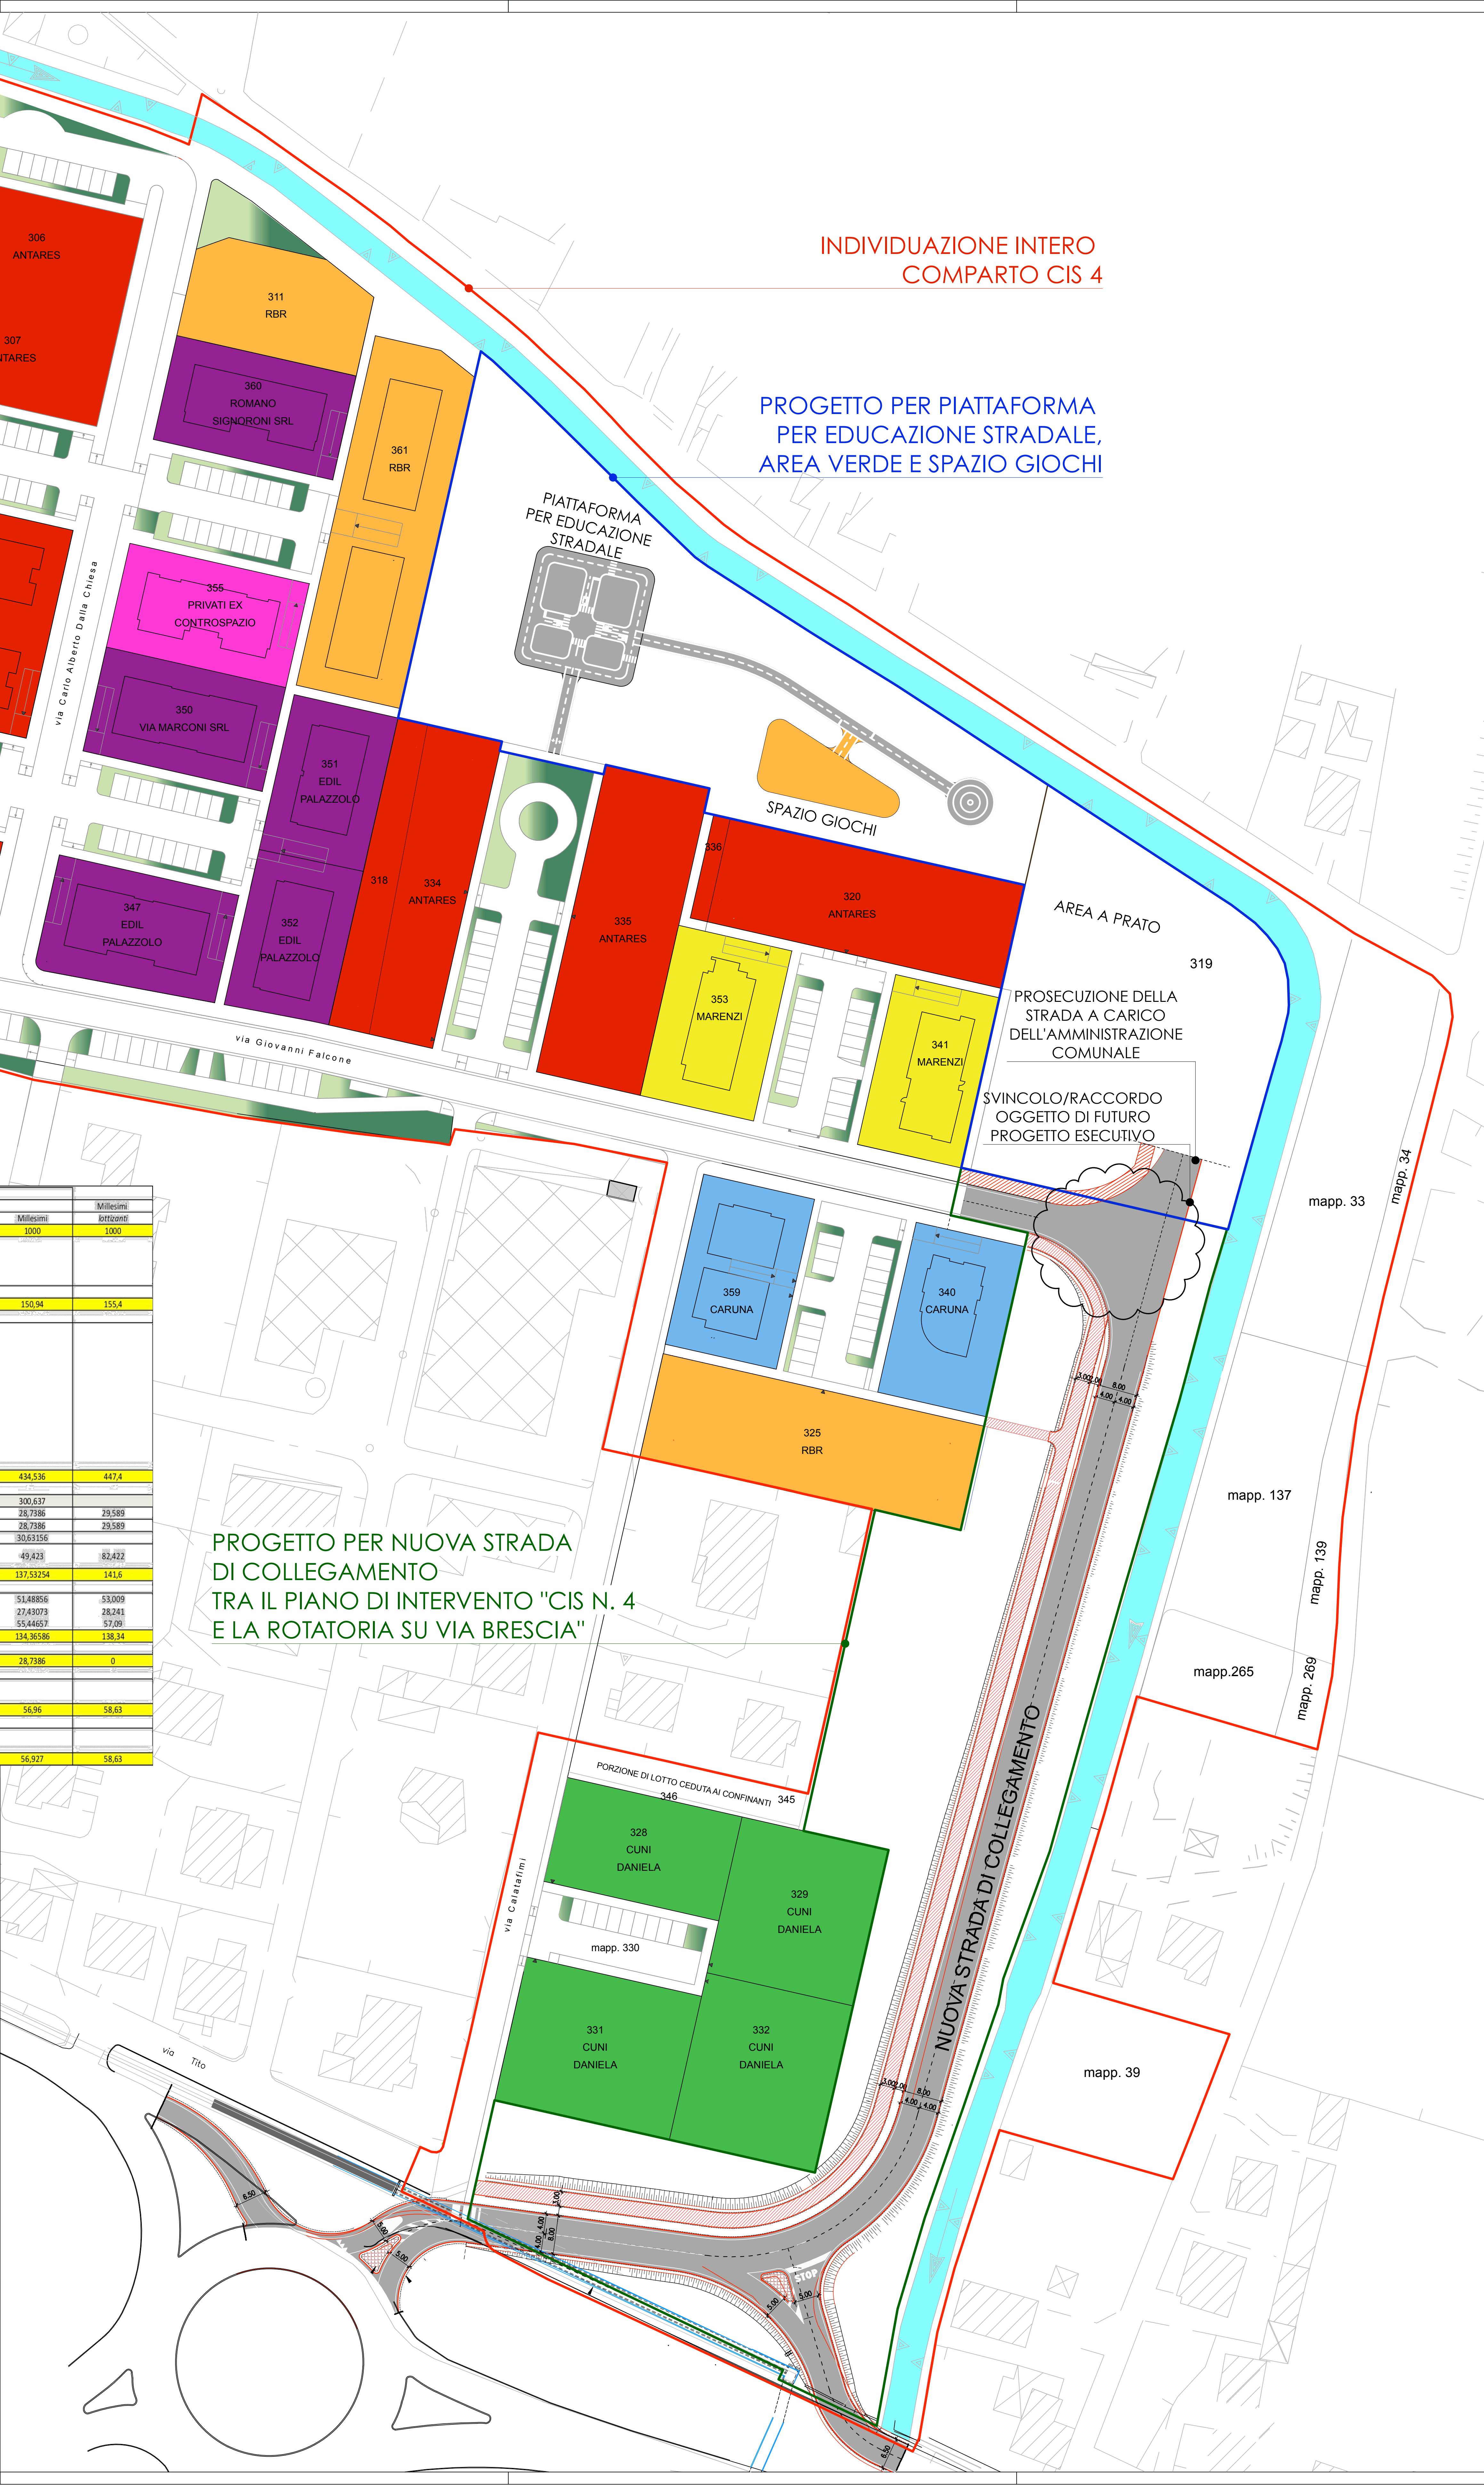

mapp. 33
mapp. 34
mapp. 137
mapp. 139
mapp. 265
mapp. 269
mapp. 39