

PROGETTO PIANO ATTUATIVO IN COMPLETAMENTO

AMBITO CIS N. 1 DI VIA PRATO E VIA F. BONARI

COMMITTENTI:

- BENS COSTRUZIONI S.R.L.
- EDIL PALAZZOLO S.R.L.
- LANCINI RE S.R.L.
- CENTRO SERVIZI S.R.L.
- IMMOBILIARE SERENA S.R.L.
- IMMOBILIARE F.B. S.R.L.
- SIG.RA LOCATELLI MARIACECILIA
- SIG.RA LOCATELLI FELICITA
- SIG.RA LOCATELLI FELICITA LUCIA
- SIG.RA LOCATELLI FRANCESCA
- SIG.RA LOCATELLI RAFFAELLA
- SIG.RA LOCATELLI GIACOMINA
- SIG. LOCATELLI LUCIANO
- SIG. LOCATELLI DIEGO
- SIG. LOCATELLI PAOLO
- SIG. LOCATELLI MARIO

RETI TECNOLOGICHE REALIZZATE COMPARTO CENTRALE:

- FOGNATURA ACQUE NERE
- ACQUE METEORICHE
- ENEL - ILLUMINAZIONE PUBBLICA
- IRRIGAZIONE
- TELECOM - RETE EXTRA

STUDIO DI ARCHITETTURA
LUCIANO LOCATELLI
ARCHITETTO

VIA ROMANINZANO N. 16 CHIOGGIO (BS)
TEL. E FAX 030595555
CELL. 339889789
E-MAIL: arch.locatelli@prose.it
P. FAX 0305955159


SCALA: 1:250
1:2000

TAV.:



6

DATA:

OTTOBRE 2016

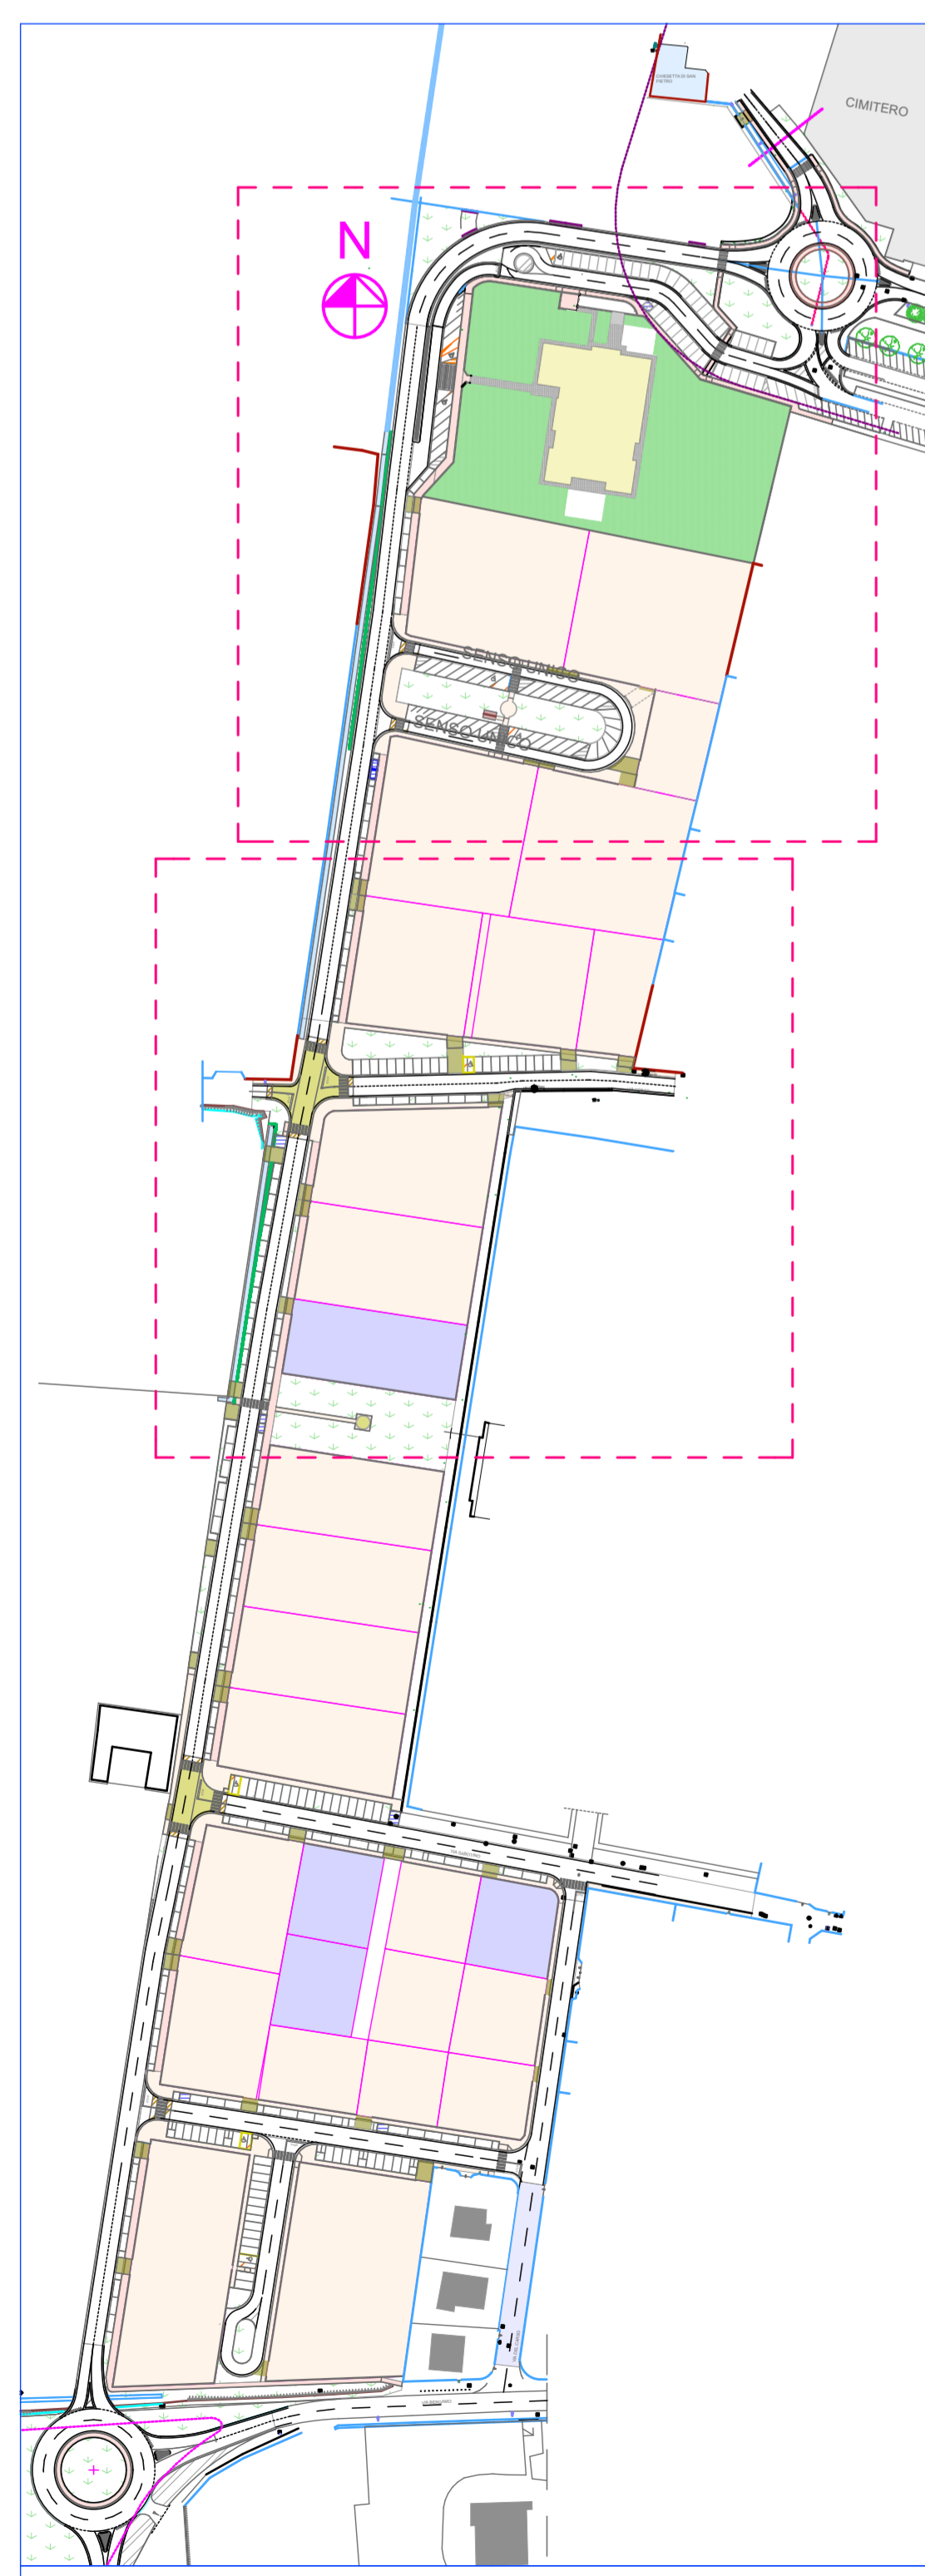

PLANIMETRIA DI RIFERIMENTO SCALA 1:2000

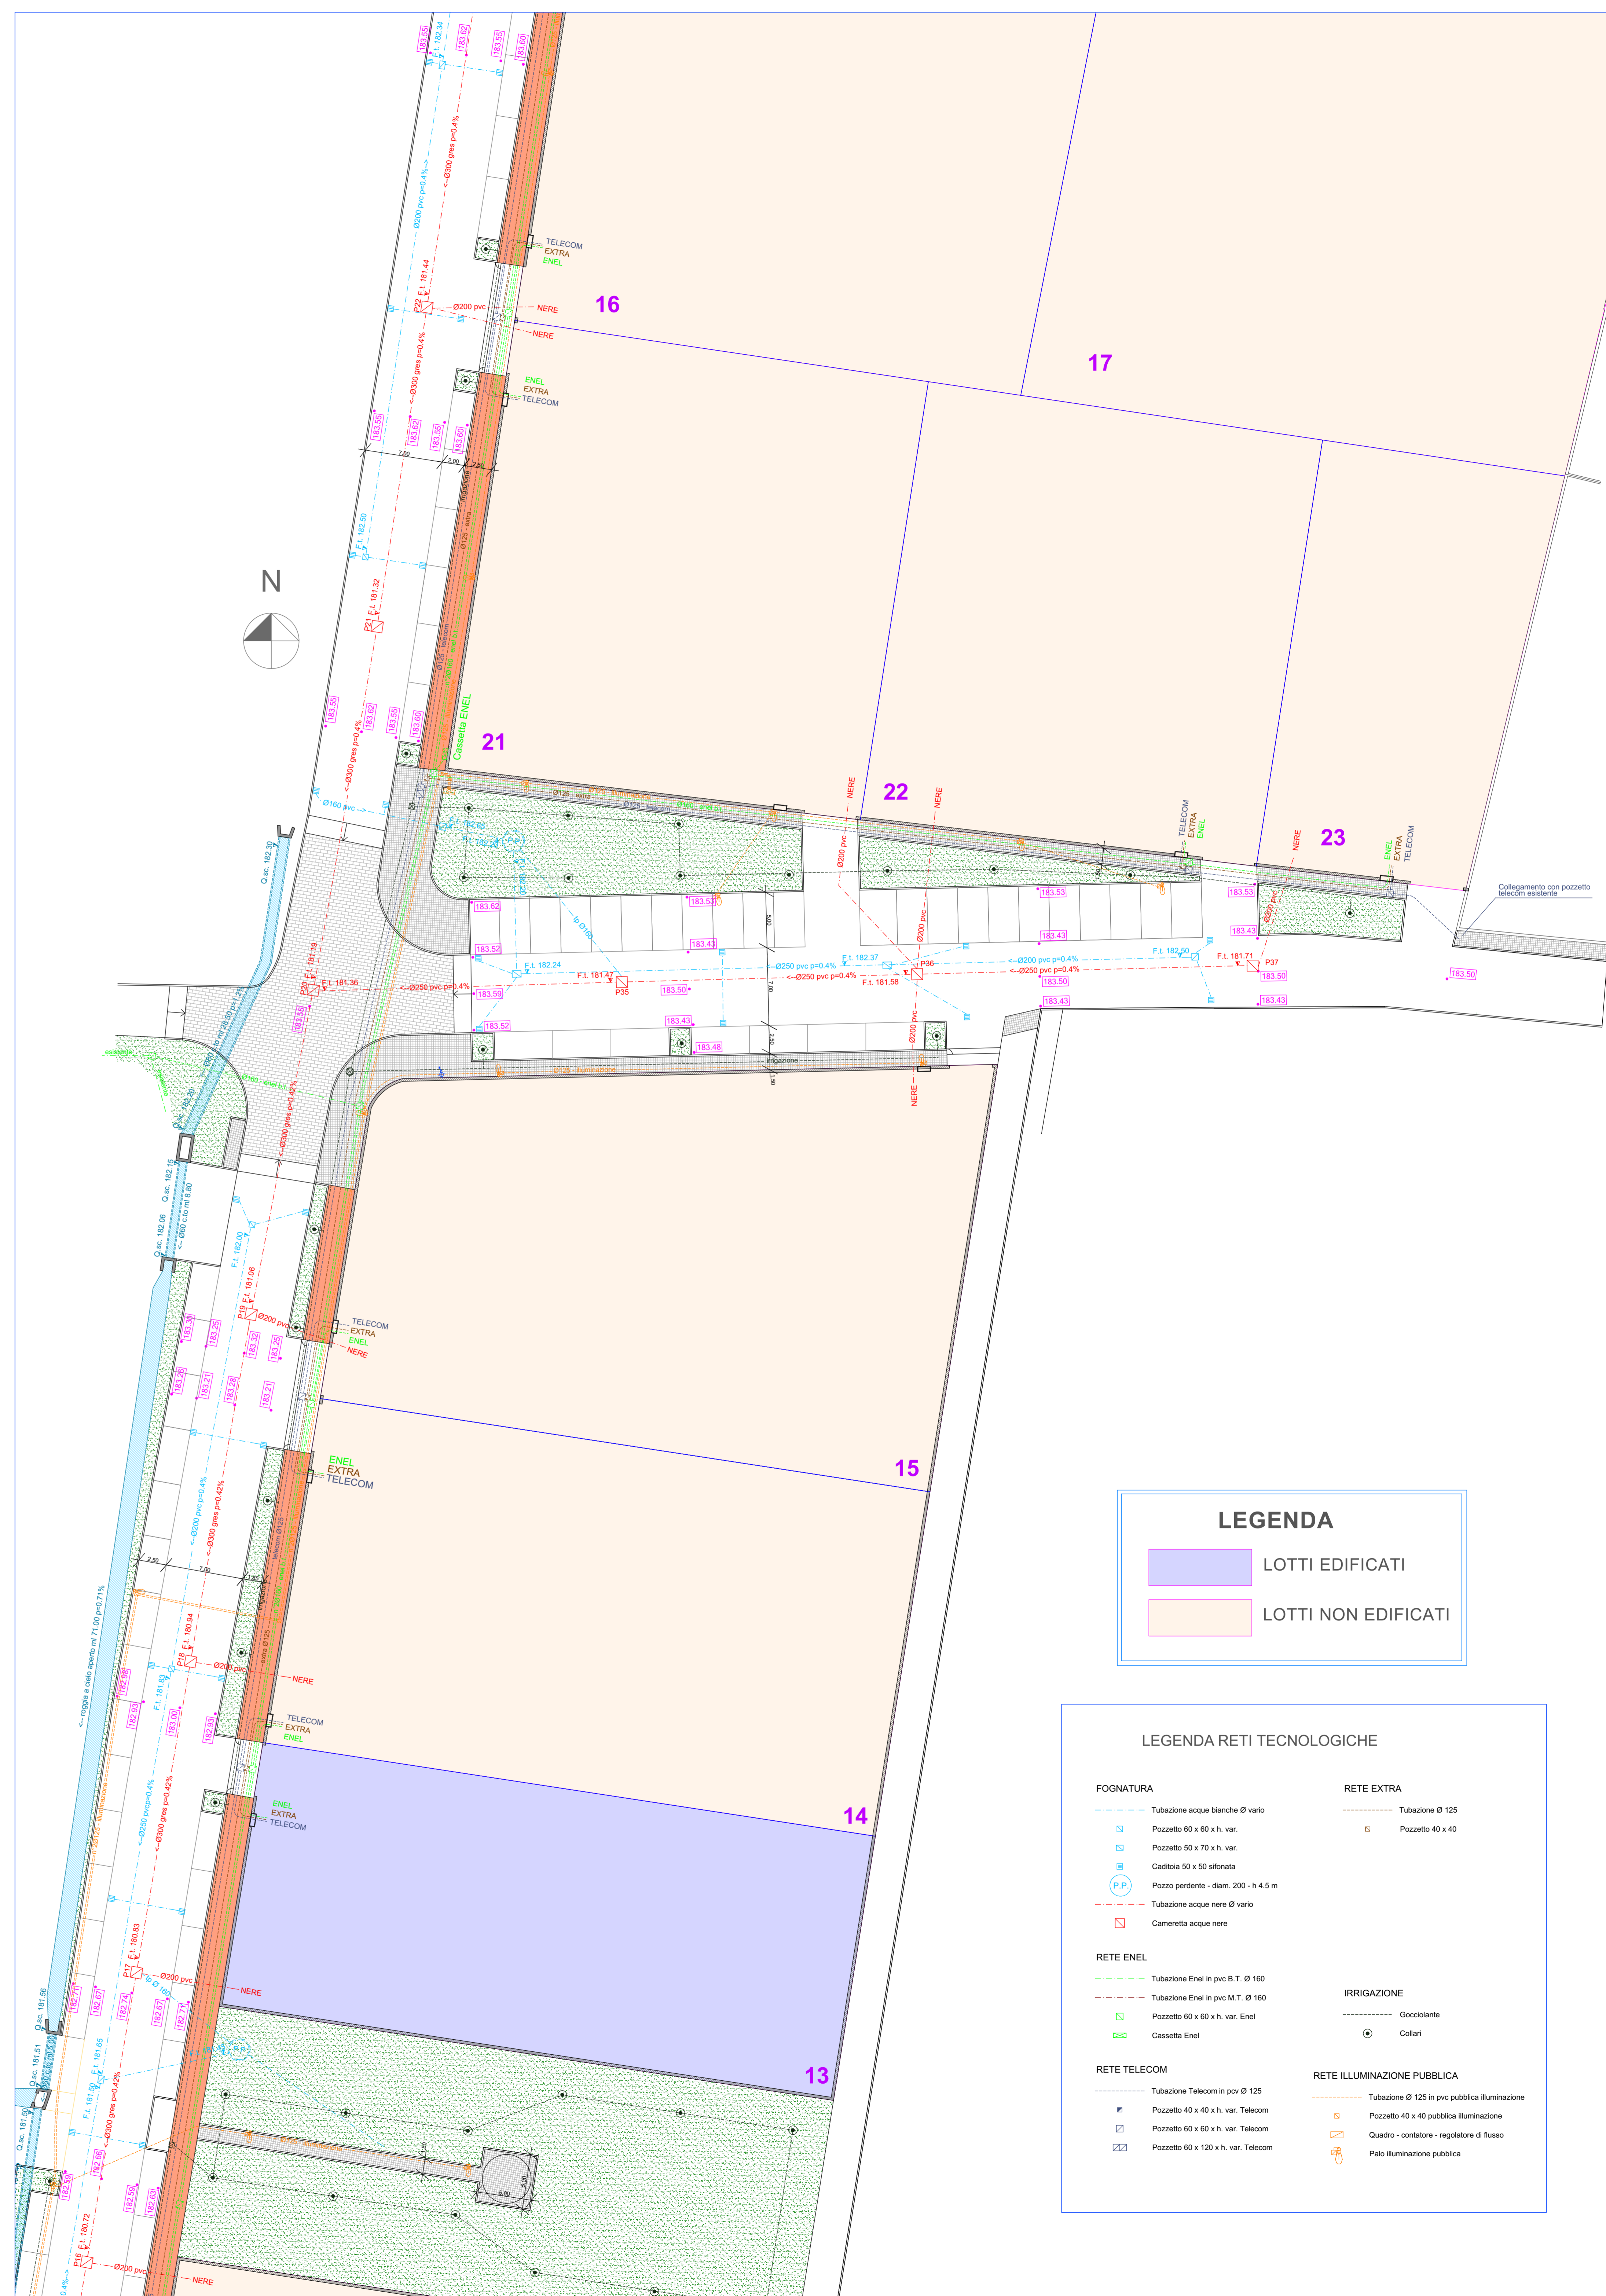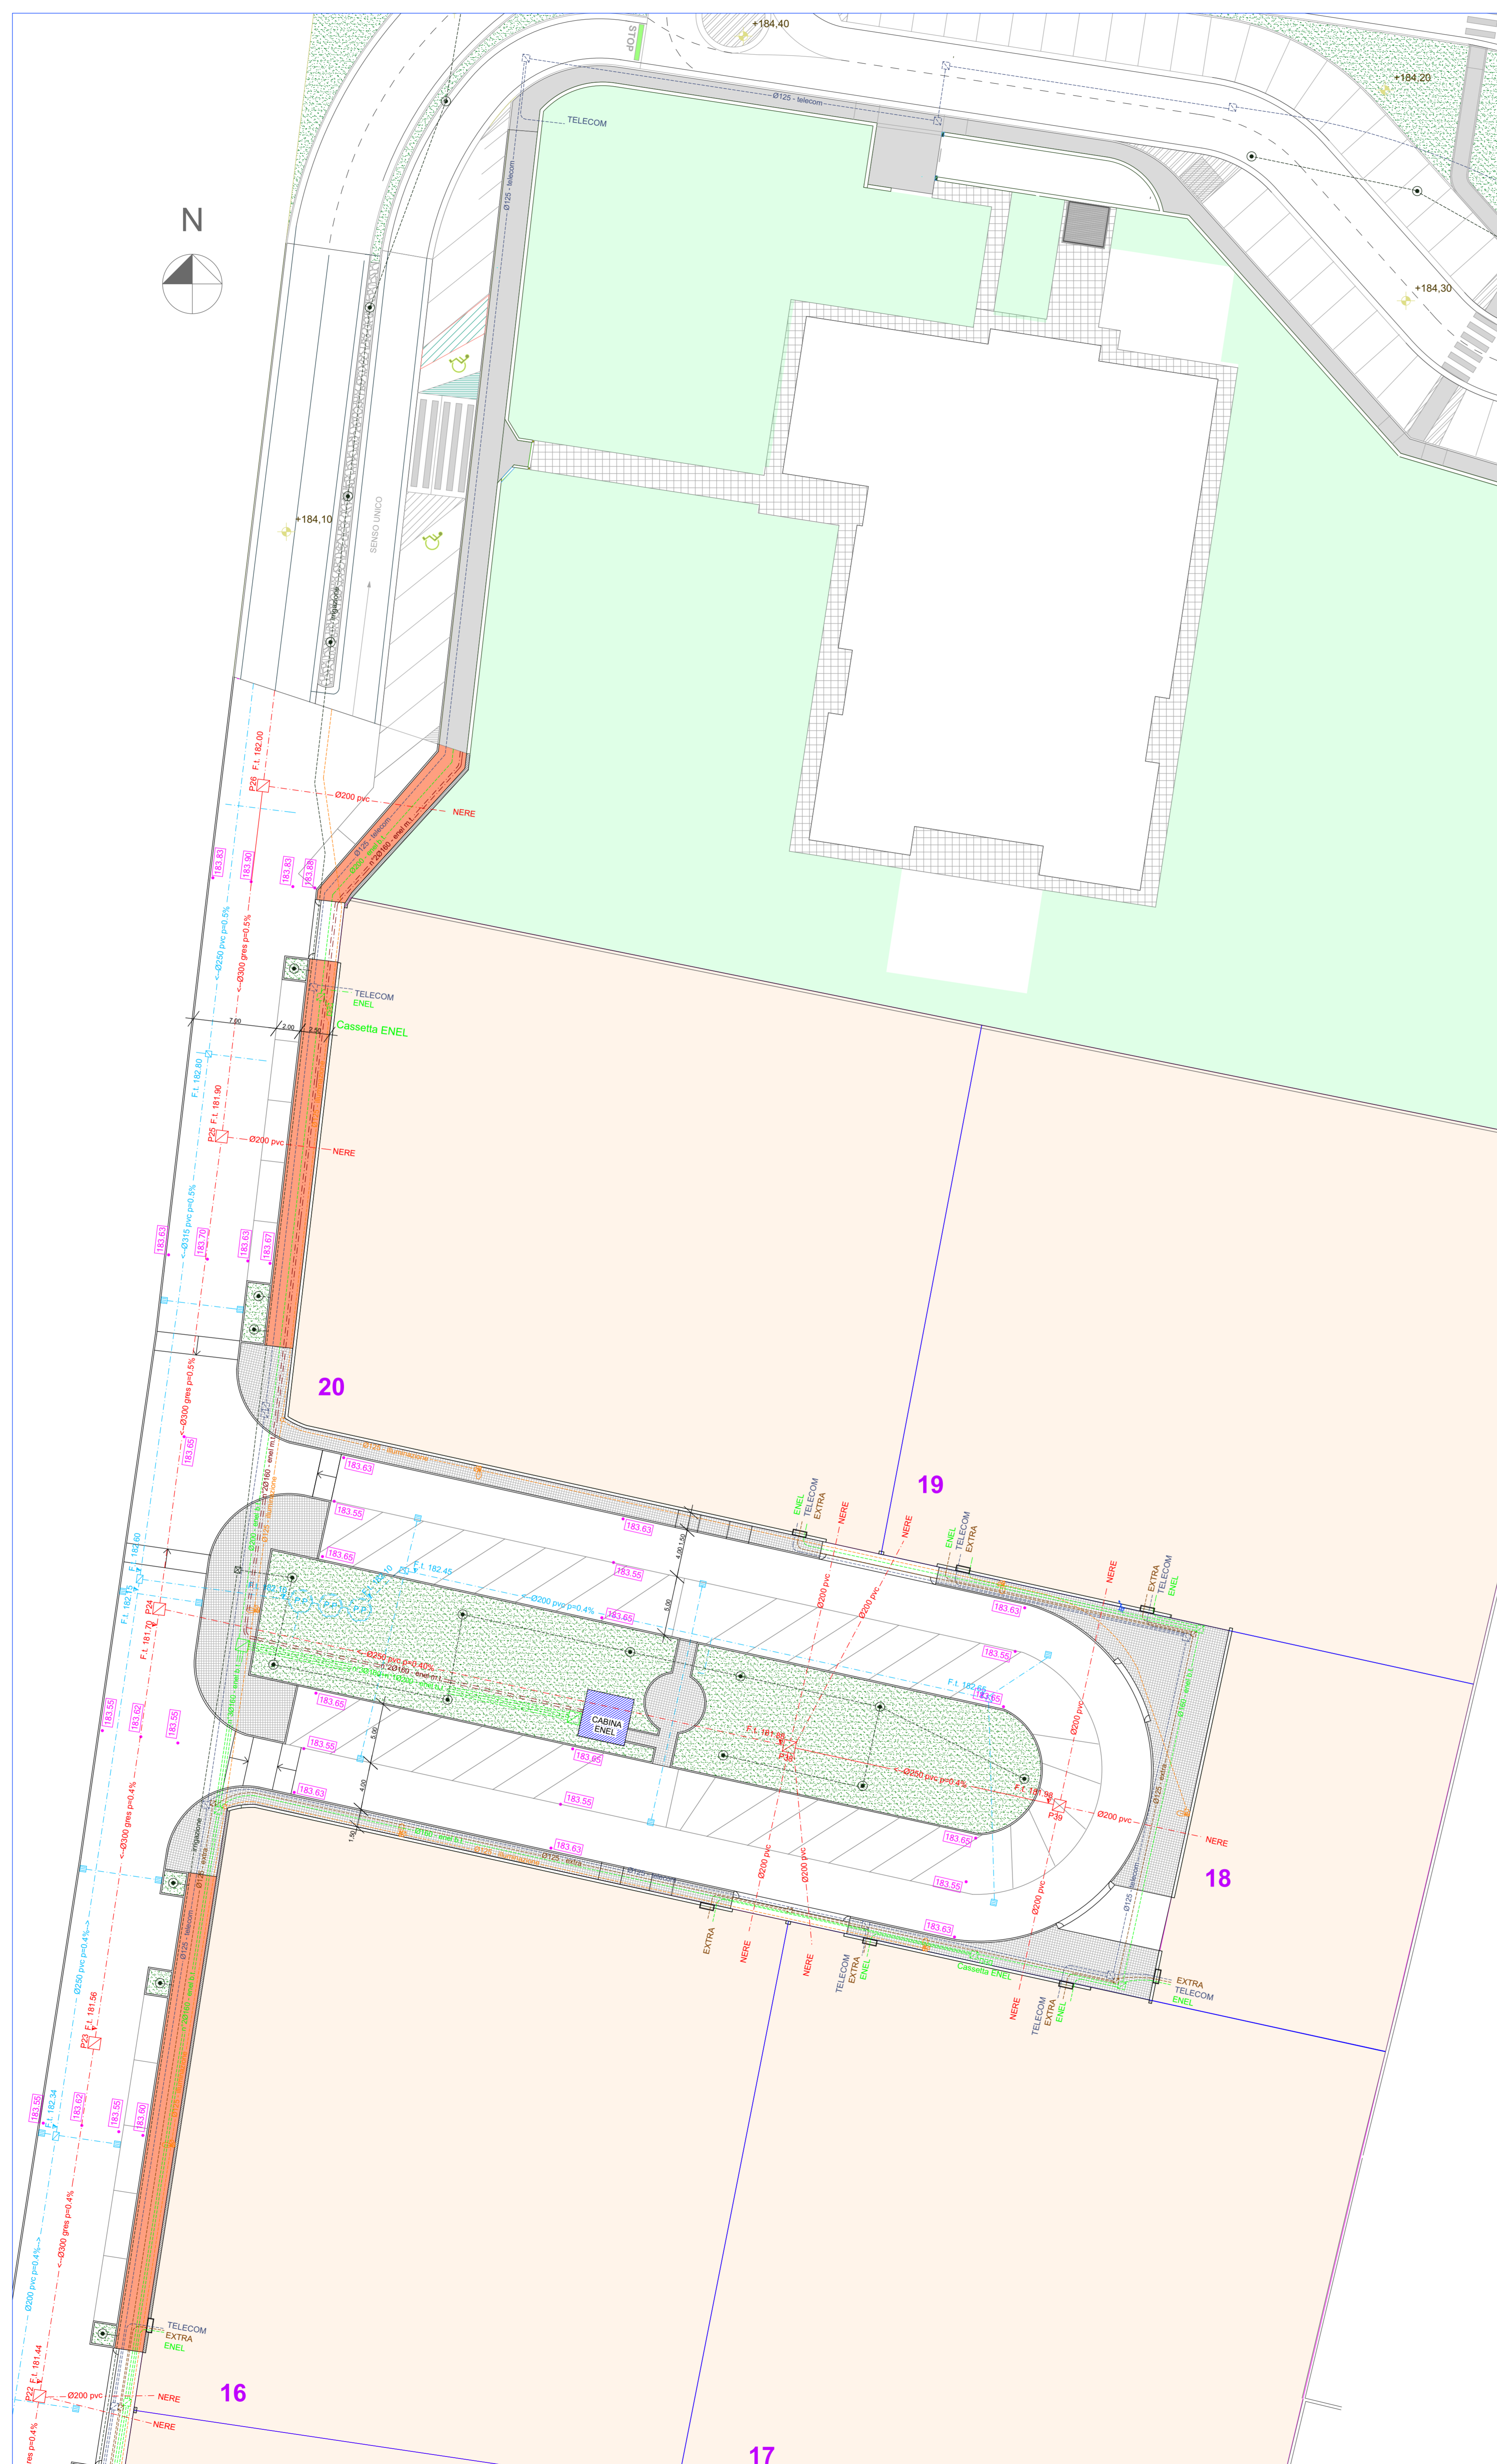

LEGENDA

- LOTTI EDIFICATI
- LOTTI NON EDIFICATI

LEGENDA RETI TECNOLOGICHE

<p>FOGNATURA</p> <ul style="list-style-type: none"> — Tubazione acque bianche Ø vario □ Pozzetto Ø50 x 60 x h. var. □ Pozzetto Ø50 x 70 x h. var. □ Cassella Ø50 x 50 sfiorato □ Pozzo percolato - diam. 300 - h. 4,5 m — Tubazione acque nere Ø vario □ Cassonetto acque nere <p>RETE ENEL</p> <ul style="list-style-type: none"> — Tubazione Enel in PVC Ø 160 — Tubazione Enel in PVC M.T. Ø 160 □ Pozzetto 60 x 60 x h. var. Enel □ Cassella Enel <p>RETE TELECOM</p> <ul style="list-style-type: none"> — Tubazione Telecom in PVC Ø 125 □ Pozzetto 40 x 40 x h. var. Telecom □ Pozzetto 60 x 60 x h. var. Telecom □ Pozzetto 60 x 120 x h. var. Telecom 	<p>RETE EXTRA</p> <ul style="list-style-type: none"> — Tubazione Ø 125 □ Pozzetto 40 x 40 <p>IRRIGAZIONE</p> <ul style="list-style-type: none"> — Gocciolante □ Coltri <p>RETE ILLUMINAZIONE PUBBLICA</p> <ul style="list-style-type: none"> — Tubazione Ø 125 in PVC pubblica illuminazione □ Pozzetto 40 x 40 pubblica illuminazione □ Pozzetto 60 x 60 x h. var. Telecom □ Quadro - conduttore - regolatore di flusso □ Pilo illuminazione pubblica
---	--