

**PROGETTO PIANO ATTUATIVO IN
COMPLETAMENTO**

AMBITO CIS N. 1 DI VIA PRATO E VIA F. BONARI

COMMITTENTI:

- BENIS COSTRUZIONI S.R.L.
- EDIL PALAZZOLO S.R.L.
- LANCINI RE S.R.L.
- CENTRO SERVIZI S.R.L.
- IMMOBILIARE SERENA S.R.L.
- IMMOBILIARE F.B. S.R.L.
- SIG.RA LOCATELLI MARIACECILIA
- SIG.RA LOCATELLI FELICITA
- SIG.RA LOCATELLI FELICITA LUCIA
- SIG.RA LOCATELLI FRANCESCA
- SIG.RA LOCATELLI RAFFAELLA
- SIG.RA LOCATELLI GIACOMINA
- SIG. LOCATELLI LUCIANO
- SIG. LOCATELLI DIEGO
- SIG. LOCATELLI PAOLO
- SIG. LOCATELLI MARIO

**PLANIVOLUMETRICO LOTTI
EDIFICATI E NON EDIFICATI**

STUDIO DI ARCHITETTURA
LUCIANO LOCATELLI
ARCHITETTO


VIA RIMEMBRANZE N. 15 CHIUDUNO (BG)
TEL. E FAX 035838500
CELL. 3358389780
E-MAIL: arch.locatelli@sonic.it
P. IVA 02058040169

SCALA: **1:1000**
TAV.: **8**
DATA: **OTTOBRE 2018**

PROGRAMMA INTEGRATO DI INTERVENTO: PL CIS N. 1 RIPARTIZIONE LOTTI NON EDIFICATI								
N.	NOME	FOGLIO CATASTALE E NUMERI MAPPALI	NUMERO LOTTI	ZONA OMOGENEA	NUMERO PIANI	SUPERFICIE FONDIARIA	SUPERFICIE COPERTA	SUPERFICIE LORDA DI PAVIMENTO - SLP
			N.			MQ	MQ	MQ
1	BENIS COSTRUZIONI SRL	FG. 6 N. 330, 344	1	B3	2	2.851	860	1.432
	BENIS COSTRUZIONI SRL	FG. 6 N. 351, 324, 325, 335, 352	3	B3	2	1.315	425	740
	BENIS COSTRUZIONI SRL	FG. 6 N. 362, 359, 354 PARTE, 332 PARTE	26	B3	2	753	227	400
	BENIS COSTRUZIONI SRL	FG. 6 N. 385, 342 PARTE	27	B3	2	773	255	430
	BENIS COSTRUZIONI SRL	FG. 6 N. 354 PARTE, 332 PARTE	5	B3	2	626	200	315
	BENIS COSTRUZIONI SRL	FG. 6 N. 342 PARTE	6	B3	2	675	216	387
	BENIS COSTRUZIONI SRL (STRADA PRIVATA)	FG. 6 N. 356, 358	25	B3	2	319		
	BENIS COSTRUZIONI SRL	FG. 2 N. 532	21	B3	2	1.487	480	798
	BENIS COSTRUZIONI SRL	FG. 6 N. 368, 322, 336	7	B3	2	1.360	438	730
	BENIS COSTRUZIONI SRL	FG. 2 N. 568	24	B3	2	95	30	50
2	EDIL PALAZZOLO SRL	FG. 6 N. 361, 363, 365	29	B3	2	735	222	350
3	LANCINI RE SRL	FG. 6 N. 353	4	B3	2	754	229	350
4	IMMOBILIARE F.B. SRL	FG. 6 N. 319, 320	9	B3	2	1.488	481	801
	IMMOBILIARE F.B. SRL	FG. 6 N. 316	10	B3	2	1.488	480	801
5	IMMOBILIARE SERENA SRL	FG. 6 N. 313, 318	11	B3	2	1.488	480	800
6	CENTRO SERVIZI SRL	FG. 6 N. 311, 315	12	B3	2	1.488	480	800
7	LOCATELLI MARIACECILIA	FG. 6 N. 327, 376, 377, 346	2	B3	2	2.460	715	1.191
8	LOCATELLI FELICITA	FG. 2 N. 530	17	B3	2	2.374	690	1.150
9	LOCATELLI FELICITA LUCIA	FG. 2 N. 528	19	B3	2	2.374	690	1.150
10	LOCATELLI FRANCESCA	FG. 2 N. 531	16	B3	2	2.374	690	1.150
11	LOCATELLI RAFFAELLA	FG. 2 N. 502, 527	20	B3	2	2.375	690	1.150
12	LOCATELLI GIACOMINA	FG. 6 N. 303	15	B3	2	1.890	550	915
13	LOCATELLI LUCIANO	FG. 2 N. 569	22	B3	2	1.309	421	703
	LOCATELLI LUCIANO	FG. 2 N. 534	23	B3	2	778	251	419
14	LOCATELLI DIEGO E PAOLO	FG. 2 N. 529	18	B3	2	655	190	317
15	EREDI LOCHIS VERONICA	FG. 6 N. 305, 306	14	B3	2	1.753	509	850
TOTALE						36.047	10.899	18.180

PROGRAMMA INTEGRATO DI INTERVENTO: PL CIS N. 1 LOTTI GIA' EDIFICATI								
N.	NOME	FOGLIO CATASTALE E NUMERI MAPPALI	NUMERO LOTTI	ZONA OMOGENEA	NUMERO PIANI	SUPERFICIE FONDIARIA	SUPERFICIE COPERTA	SUPERFICIE LORDA DI PAVIMENTO - SLP
			N.			MQ	MQ	MQ
1	GUASTELLA KATIUSCIA	FG. 6 N. 378	13	B3	2	1.350	200	333
2	EDIL PALAZZOLO	FG. 6 N. 366	28	B3	2	766	231	350
	EDIL PALAZZOLO	FG. 6 N. 379	8	B3	2	755	223	350
3	BENIS COSTRUZIONI SRL	FG. 6 N. 384	30	B3	2	739	254	465
TOTALE						3.610	908	1.498

PROGRAMMA INTEGRATO DI INTERVENTO: PL CIS N. 1 RIEPILOGO LOTTI NON EDIFICATI E LOTTI EDIFICATI								
						SUPERFICIE FONDIARIA	SUPERFICIE COPERTA	SUPERFICIE LORDA DI PAVIMENTO - SLP
NOME						MQ	MQ	MQ
TOTALE LOTTI NON EDIFICATI						36.047	10.899	18.180
TOTALE LOTTI EDIFICATI						3.610	908	1.498
TOTALE GENERALE						39.657	11.807	19.678

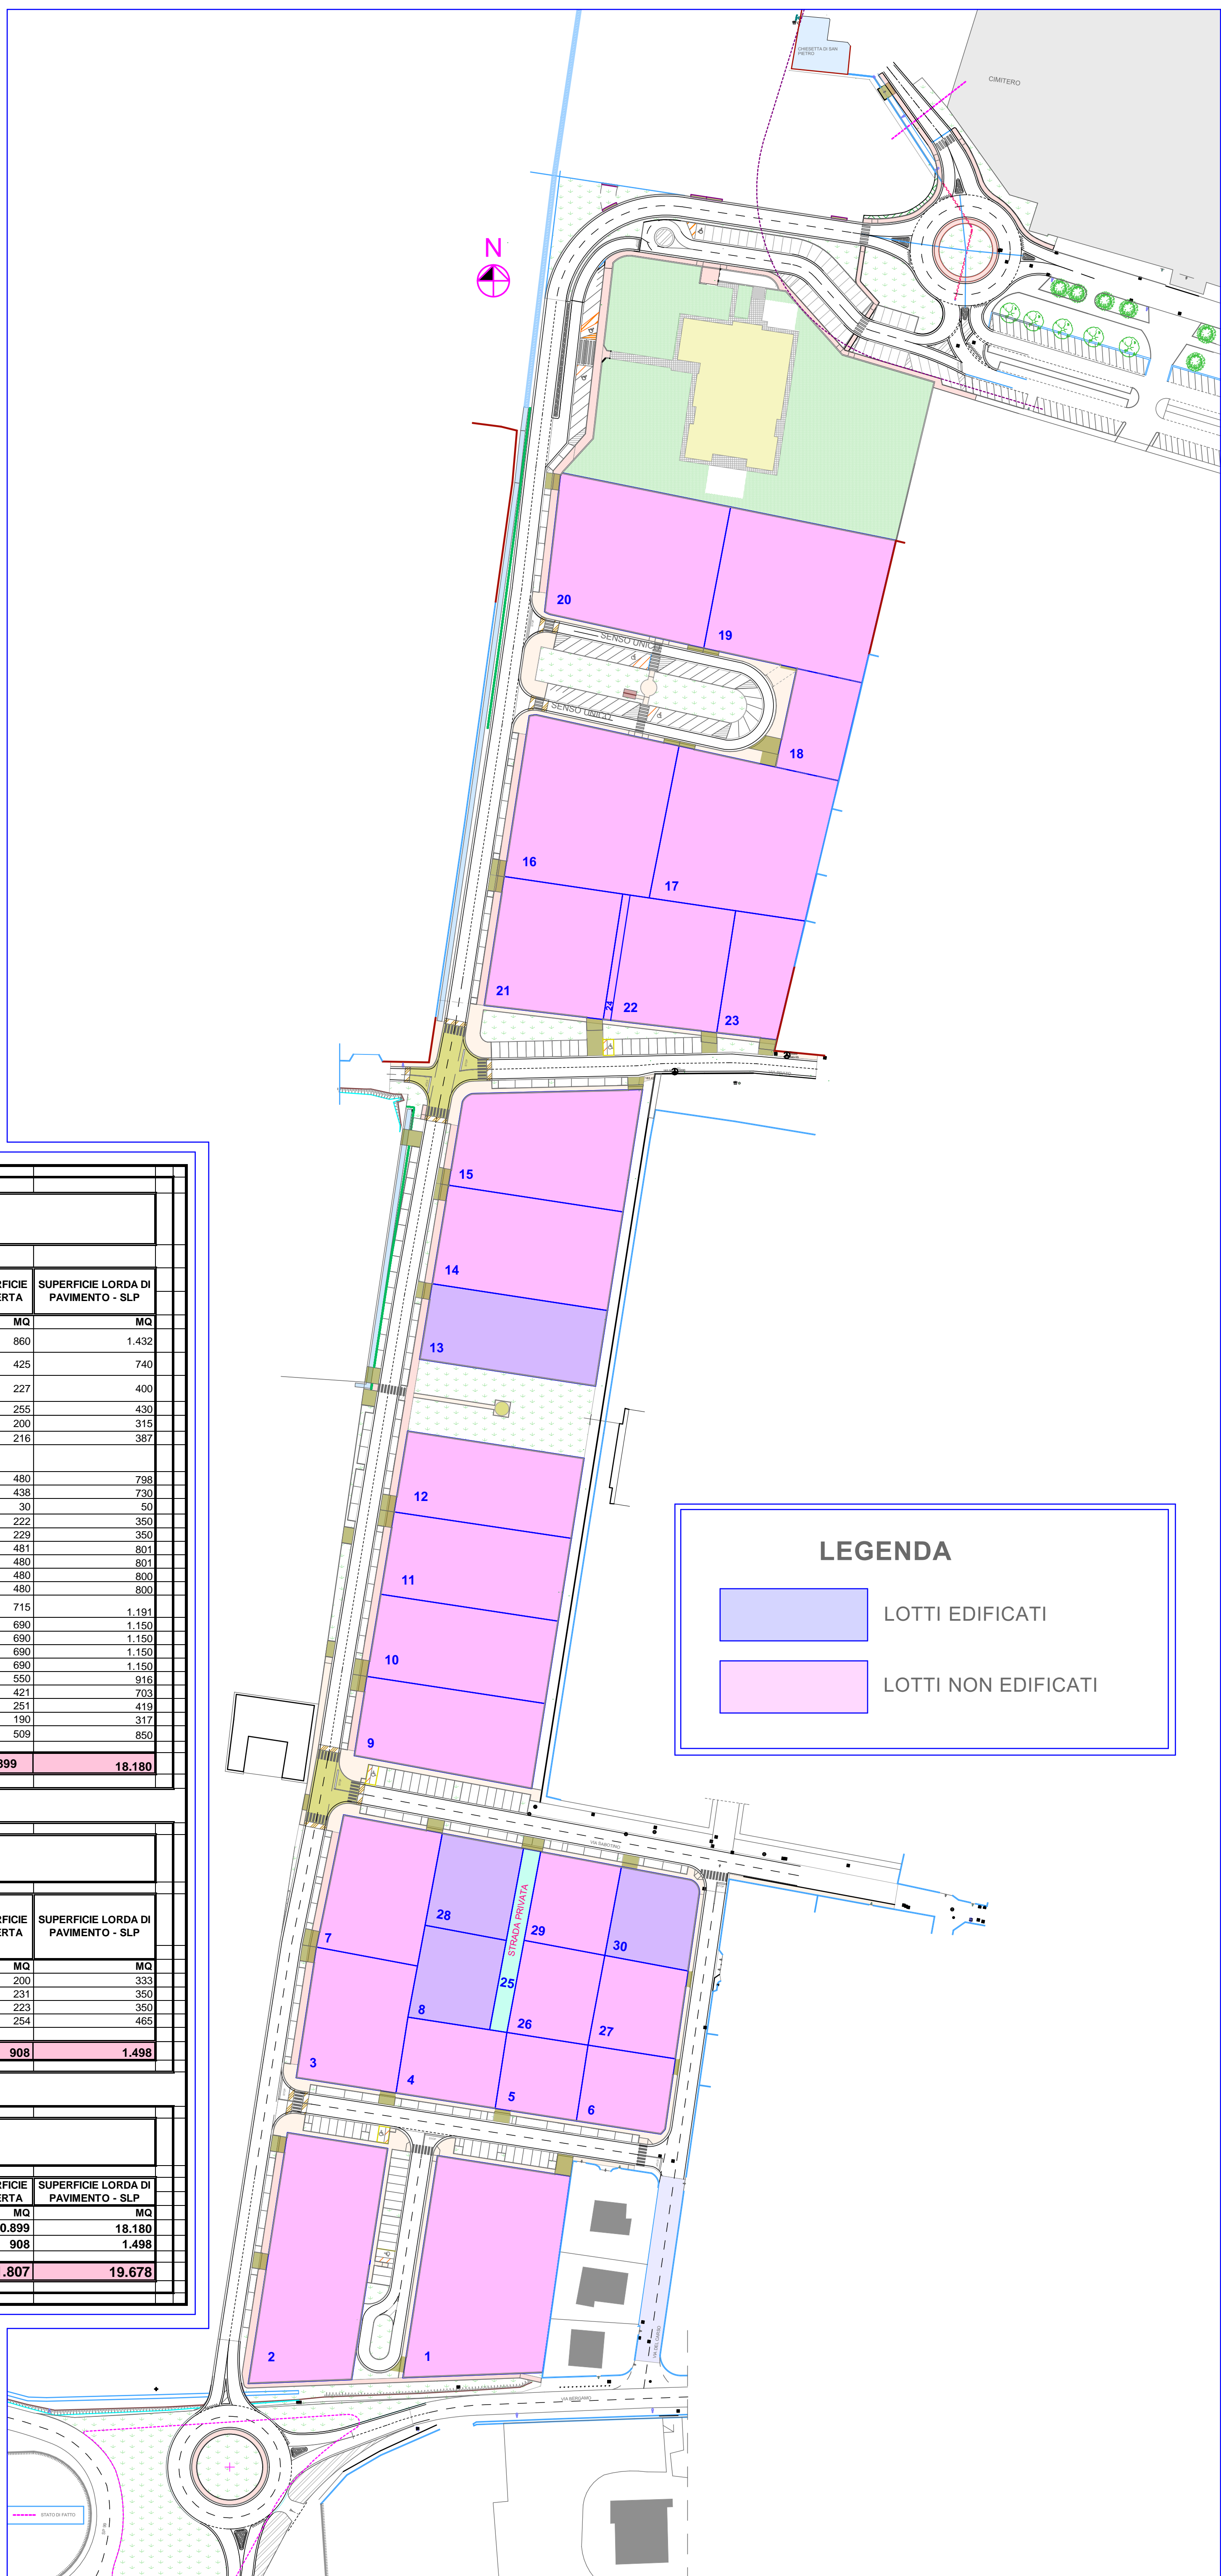

LEGENDA

- LOTTI EDIFICATI
- LOTTI NON EDIFICATI