




PARTICOLARI SVINCOLO ESISTENTE

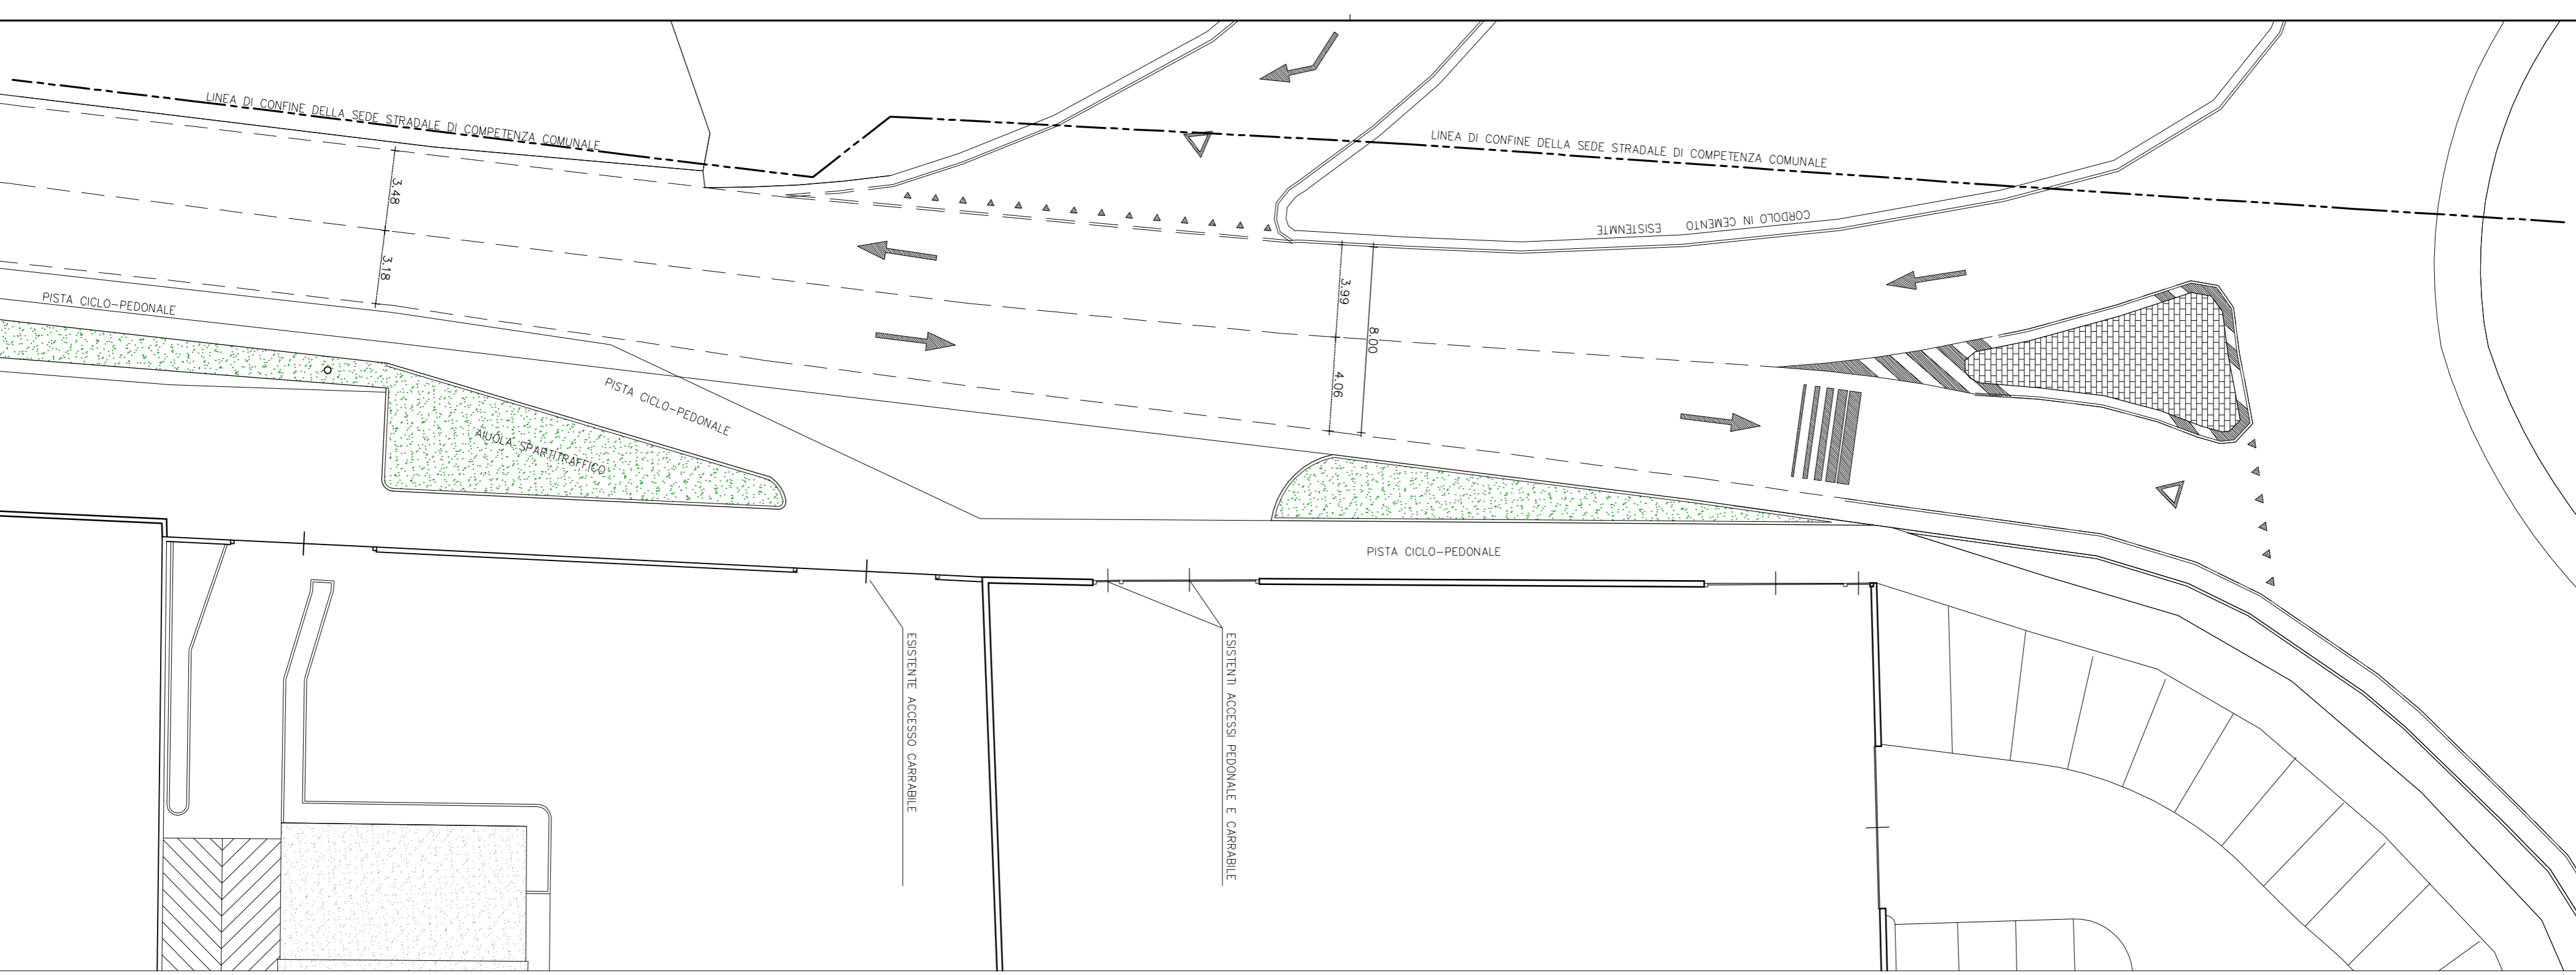



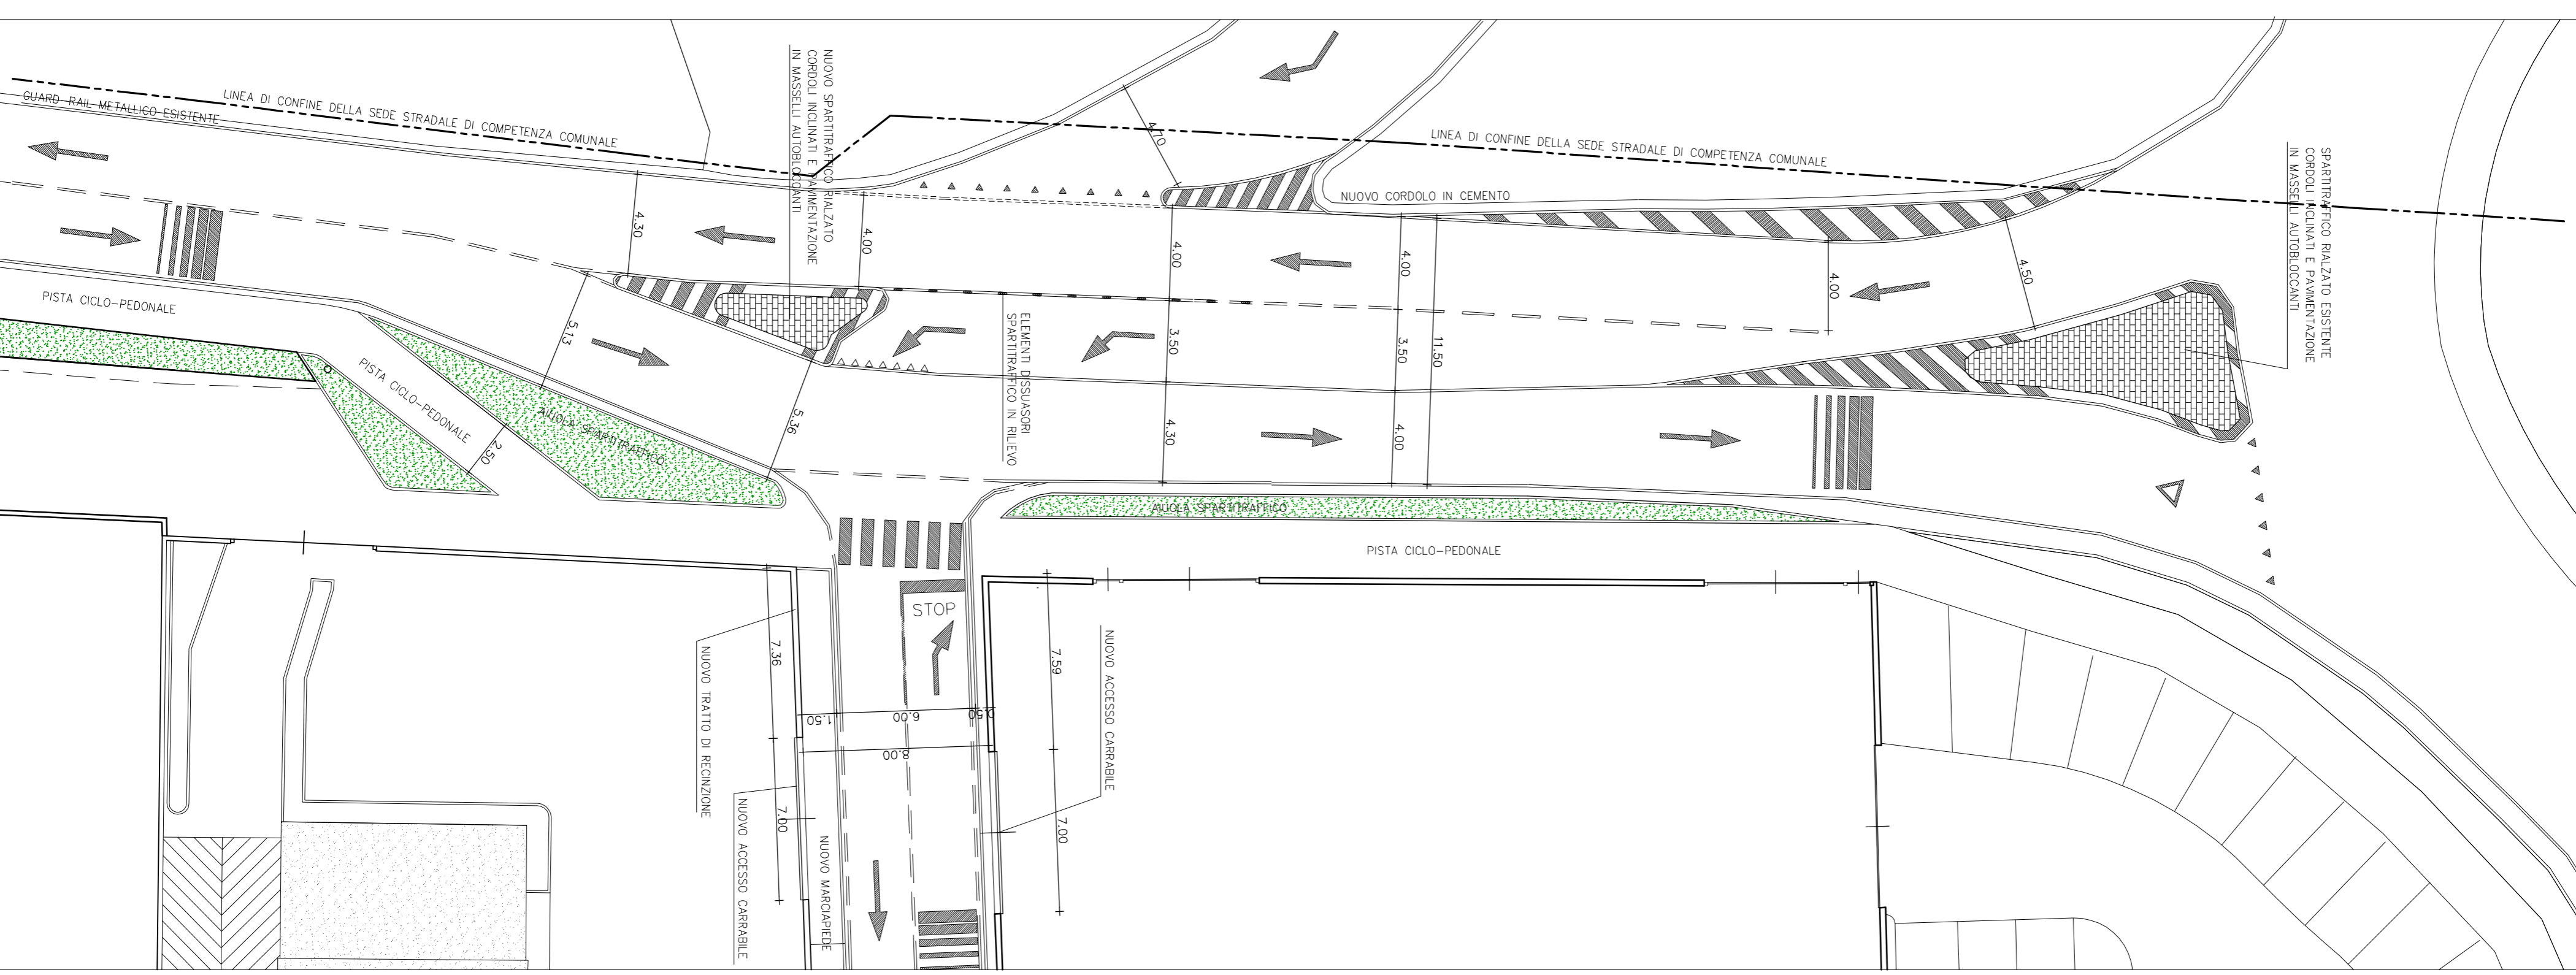

PARTICOLARI SVINCOLO DI PROGETTO

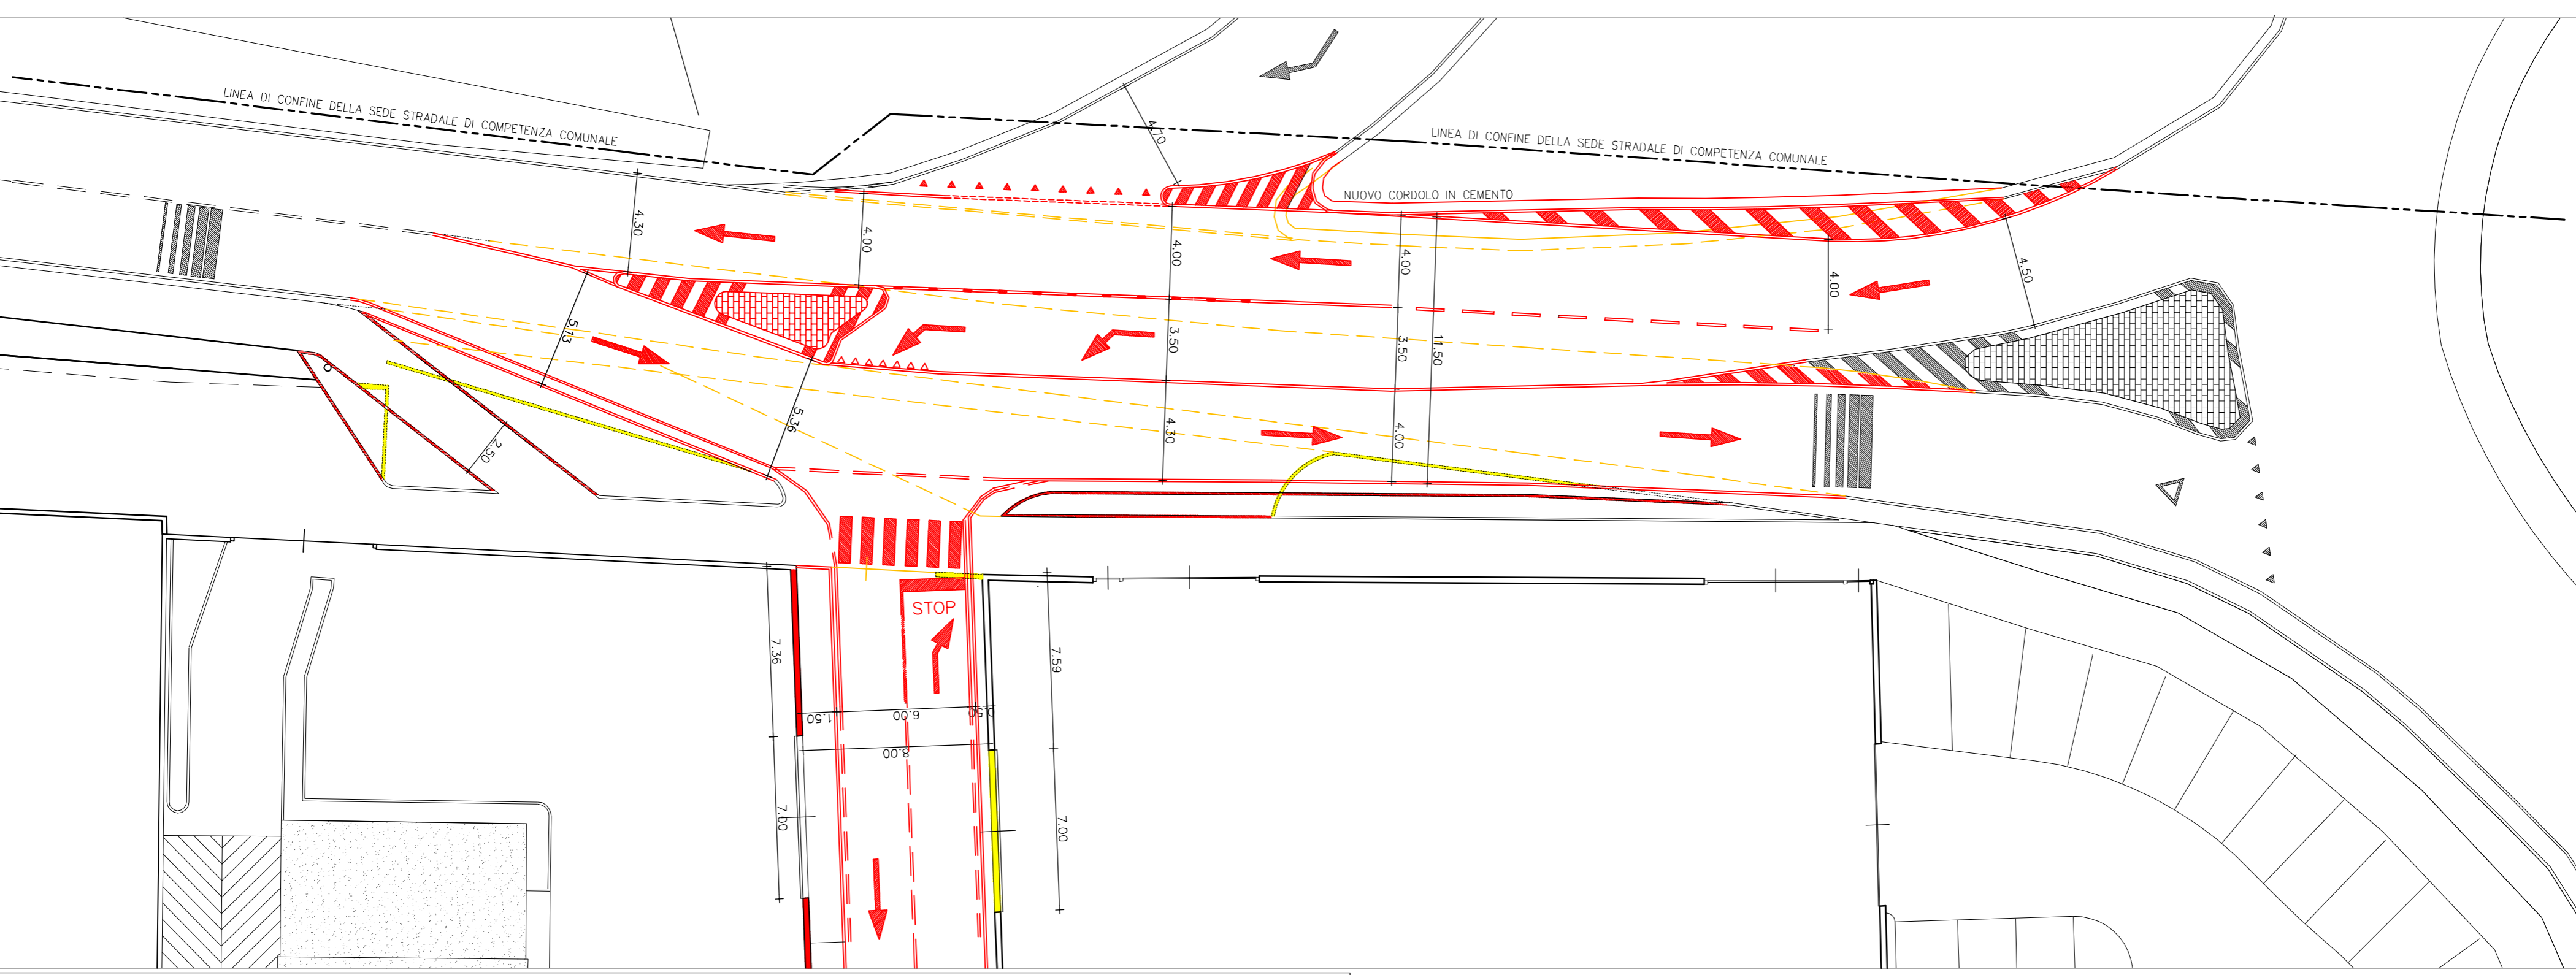

PARTICOLARI SVINCOLO - COMPARAZIONE



-  DEMOLIZIONI (cordoli muretti esistenti)
-  NUOVE OPERE (nuovi cordoli e/o recinzioni)
-  RIMOZIONI SEGNALETICA ORIZZONTALE ESISTENTE
-  NUOVA SEGNALETICA ORIZZONTALE

**Provincia di Brescia
Comune di Palazzolo S/O
Frazione San Pancrazio**

PIANO ATTUATIVO 1
Prevalentemente terziario/commerciale ex PII San Pancrazio
Via Genova – Traversa di Via Firenze

OPERE DI URBANIZZAZIONE

PARTICOLARI SVINCOLO STRADALE

INNESTO NUOVA TRAVERSA DI VIA FIRENZE

Scala 1:200

COMMITTENTE:

TUCANO IMMOBILIARE S.R.L.

VIA KUPFER N° 54 - PALAZZOLO SULL'OGLIO (BS)

TAV. 10 A

Agosto 2013 - Gennaio 2014 - Luglio 2014

MASSIMO GRENA ARCHITETTO - VIA FIRENZE 28, 25035 PALAZZOLO SULL'OGLIO BS - 0307386179