


SEZIONE AA - AMBIENTALE DI RILIEVO

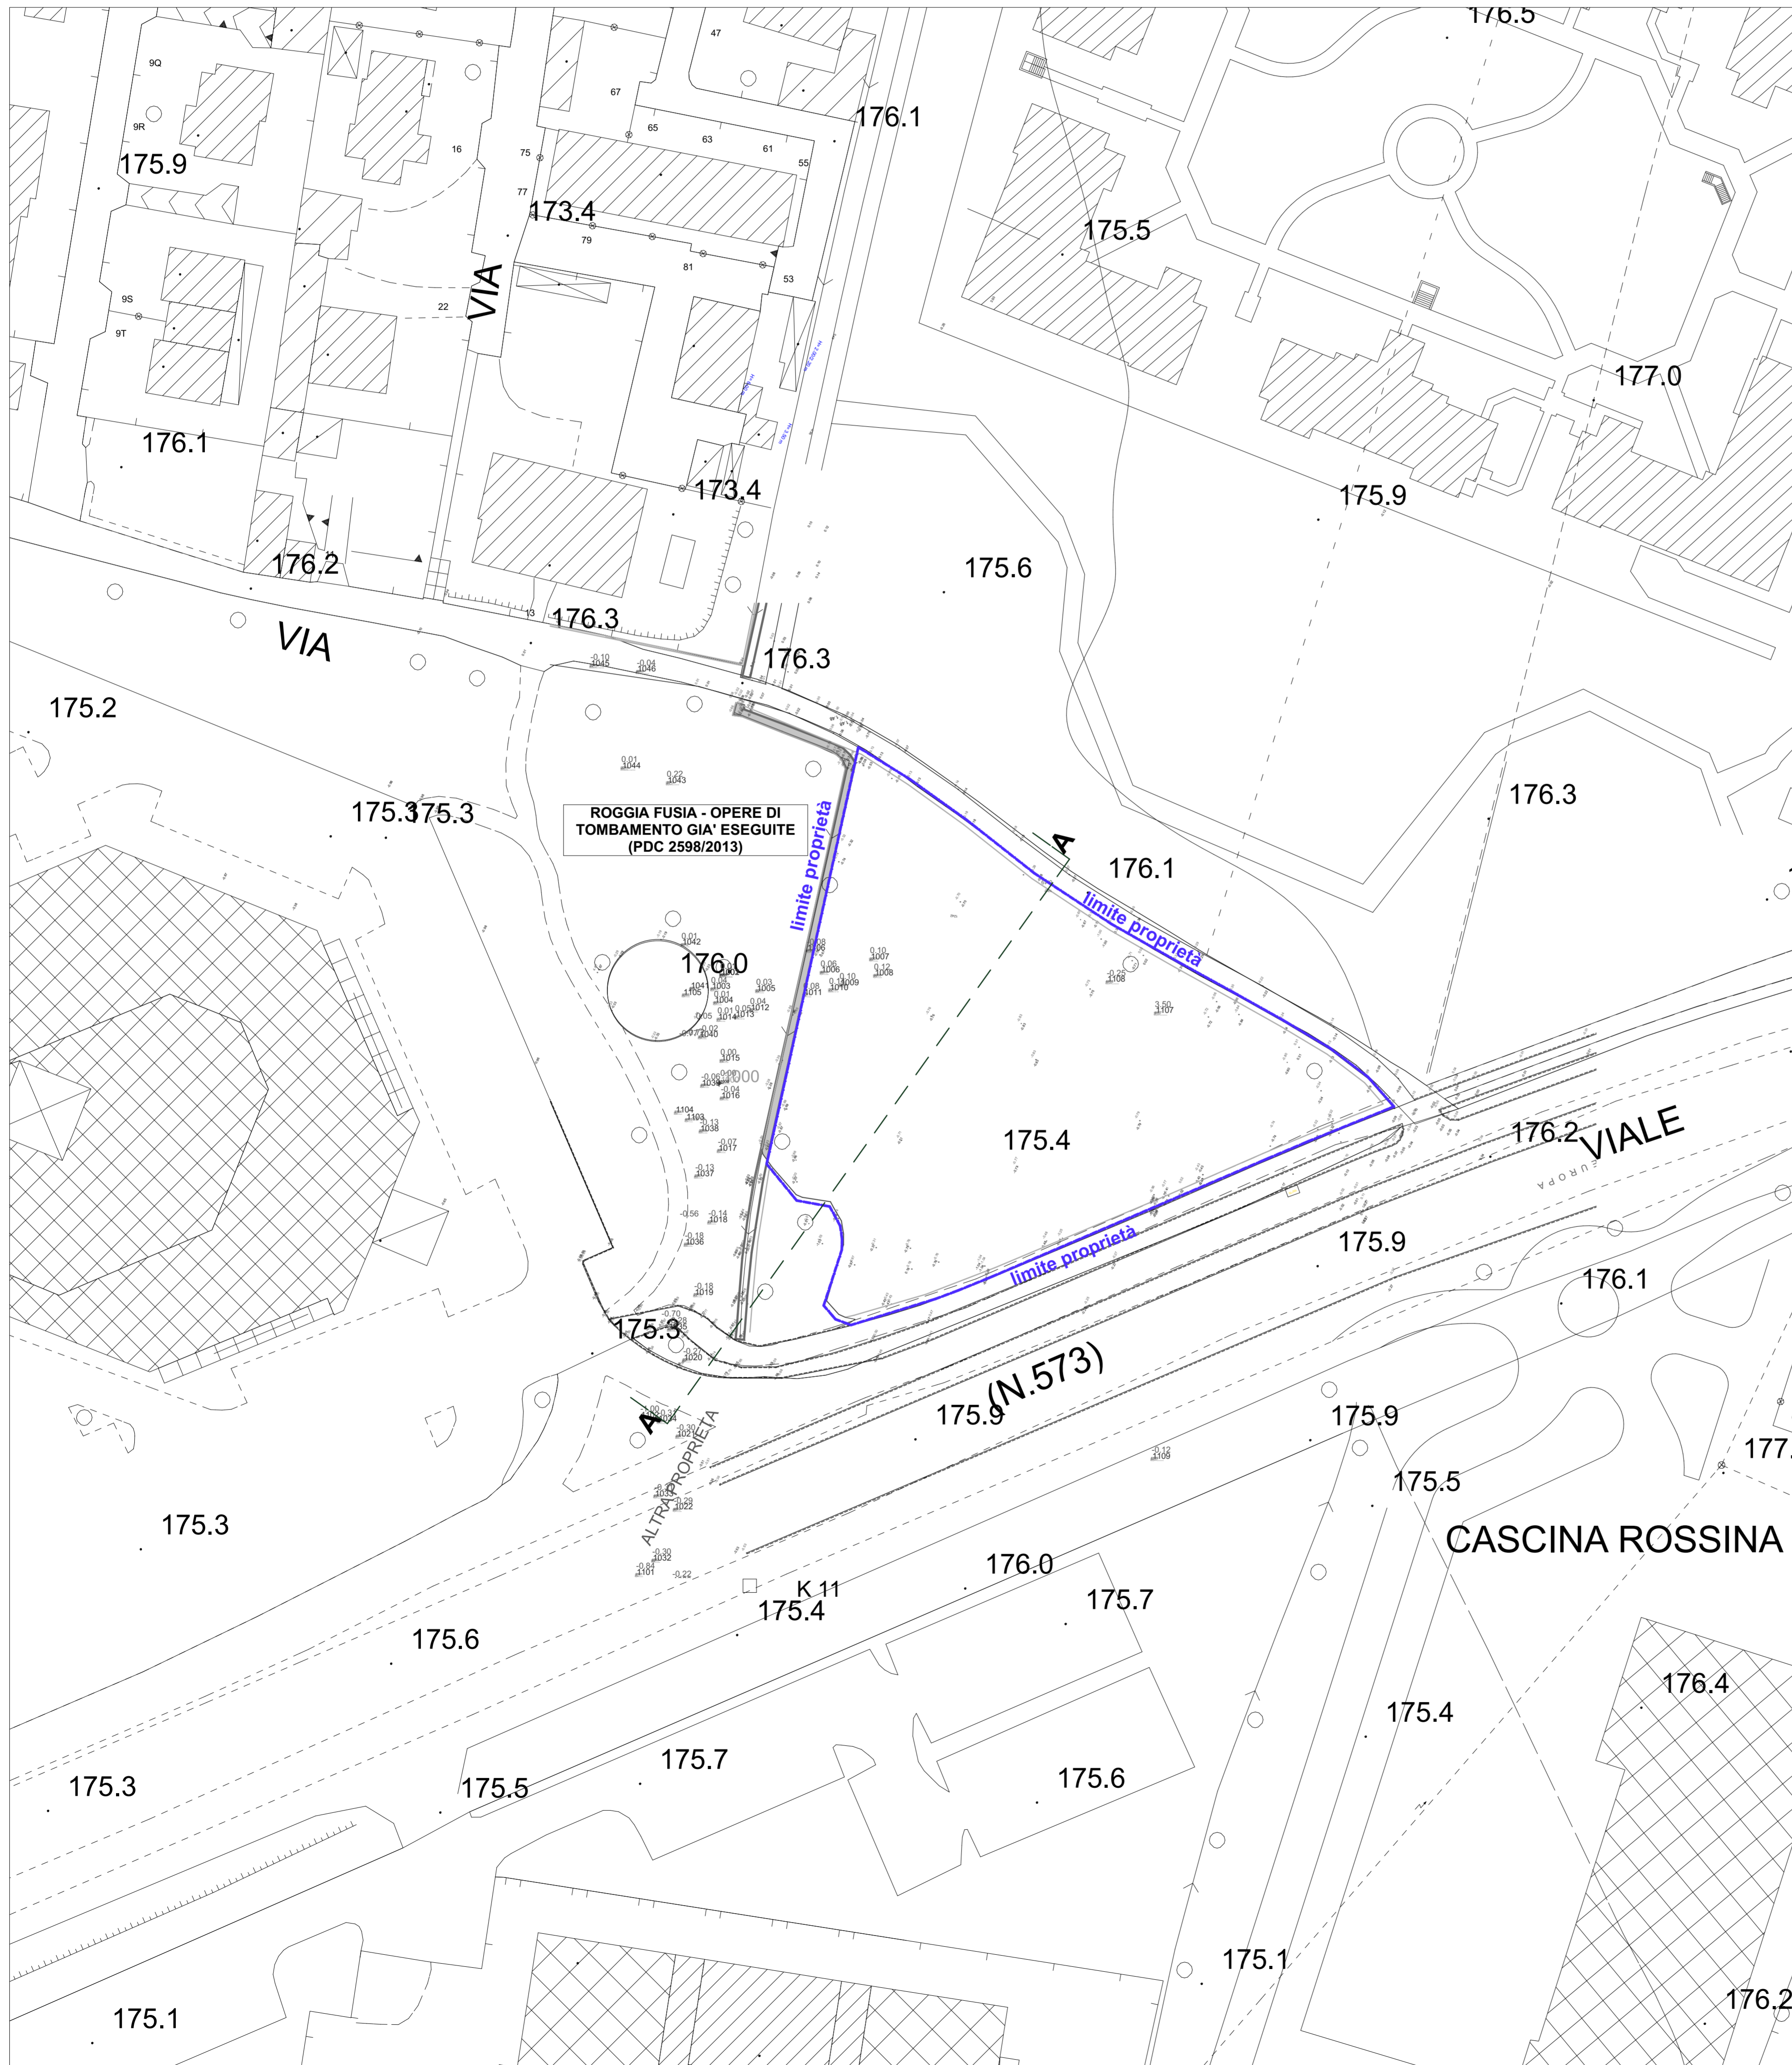


DATI DI PIANO

Superficie territoriale (st)	mq 4.019
S.i.p. predefinita	mq 2.500
Aree per servizi pubblici e/o di interesse pubblico generale richieste (100% s.i.p.)	mq 2.500
Superficie fondiaria (sf)	mq 3.297
S.c. massima ammessa (50% s.f.)	mq 1.707
Spazi pertinenziali richiesti (ex art.14 NTA PGT - ipotesi insediamento 4 attività: 3postix4attività)	mq 150
Sup. permeabile richiesta (15% st)	mq 603

Comune di Palazzolo sull'Oglio
Provincia di Brescia

Piano Attuativo - P.A.3
Insediamento commerciale/terziario
Richiesta di approvazione ai sensi dell'art. 14 della L.R. 12/2005

N

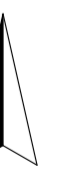

N. AGG.	DATA	REDATTO	APPROVATO	VERIFICATO	RAZIONE DELL'EMMISSIONE
00	10/03/2014	C.A.	E.V.	N.C.	PRIMA EMISSIONE
01	05/06/2014	C.A.	E.V.	N.C.	AGGIORNAMENTO VIABILITÀ
02	29/10/2014	C.A.	E.V.	N.C.	AGGIORNAMENTO PARCHEGGI PERTINENZIALI E RAMPA

COMMITTENTE	GIUPPONI COSTRUZIONI S.P.A. Piazza della Repubblica, 2 Bergamo
PROGETTISTA	arch. Nicola Cantarelli Albo degli architetti di Brescia n.1937
ELABORATO	RILIEVO: PLANIMETRIA E SEZIONE AMBIENTALE
SCALA	1:500 - 1:200
LAVORO	TIPOLOGIA PROGETTO SETTORE TAVOLA
1023	PA0 URB 002 01
1ª EMISSIONE	10/03/2014