


**SUPERFICIE COPERTA: DIMOSTRAZIONE**

**SUPERFICIE PERMEABILE: DIMOSTRAZIONE**

Sup. permeabile richiesta (15% st) mq 603  
 Sup. permeabile reperita mq 612

**SUPERFICIE PERMEABILE DI PROGETTO**

	Aree a parcheggio in greenblock (282 mq - permeabilità al 50%)	mq 141
	Aree a verde	mq 471
<b>TOTALE SUPERFICIE PERMEABILE</b>		<b>mq 612</b>

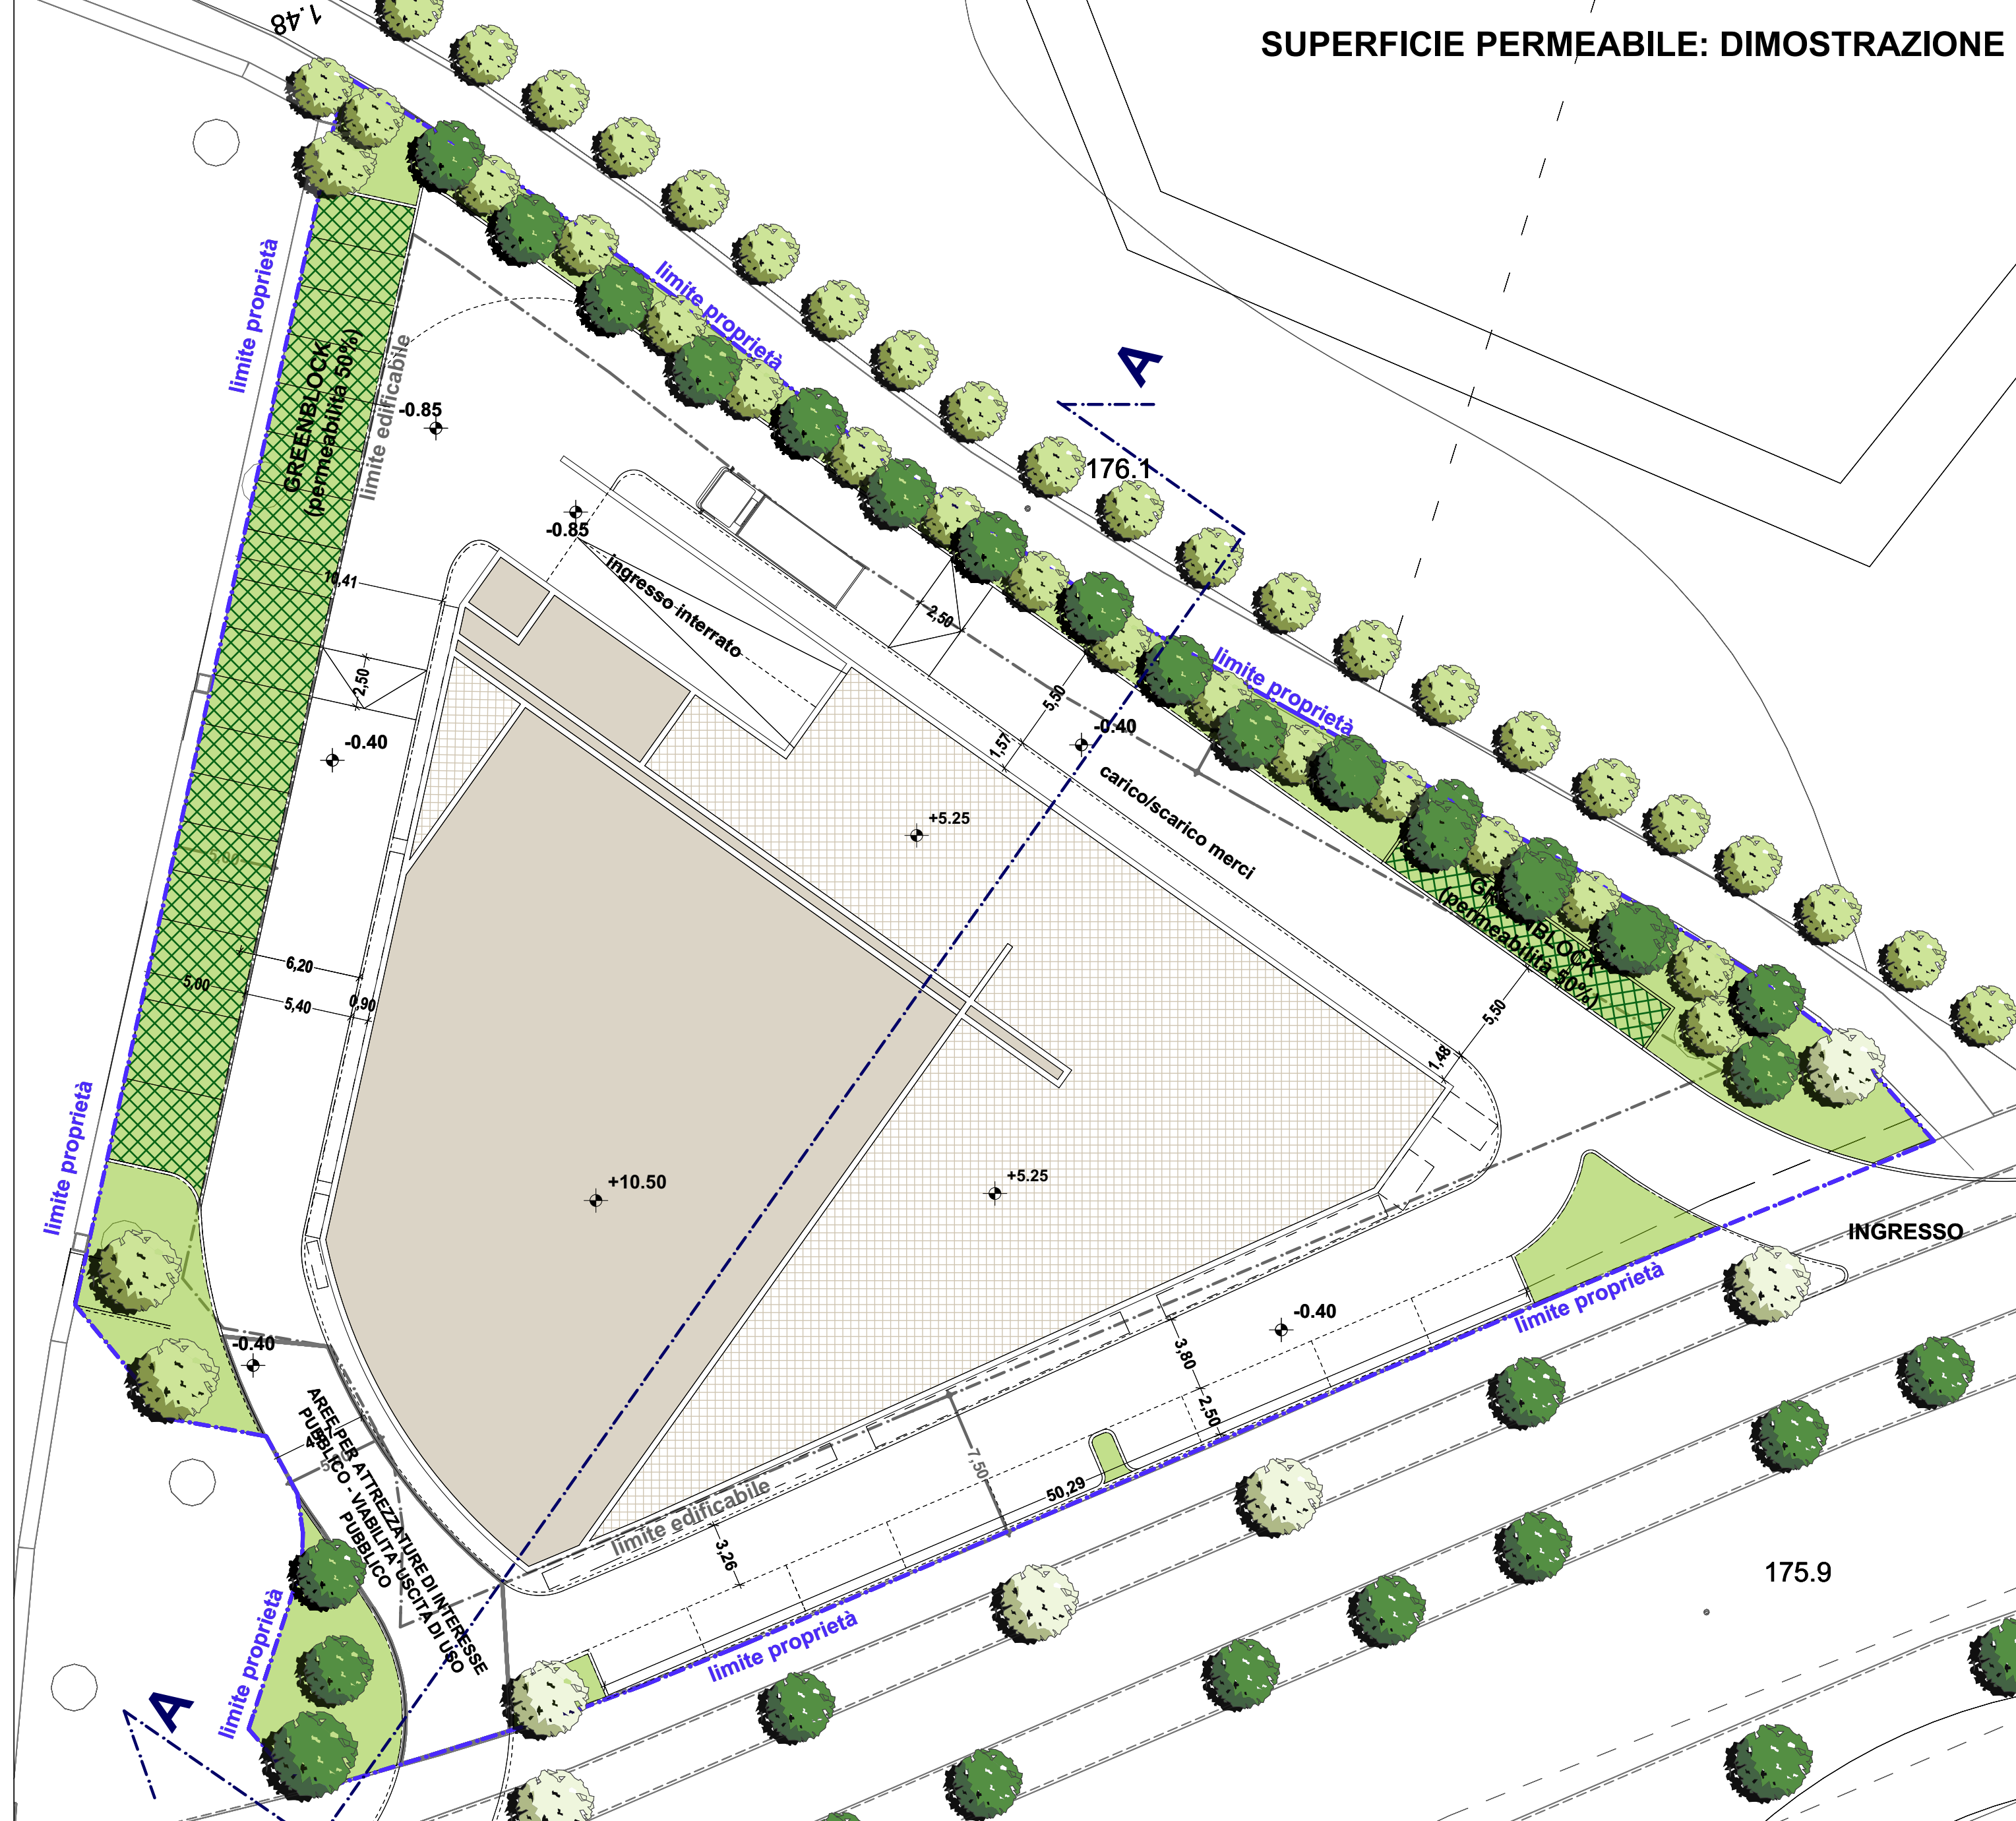

Superficie fondiaria (Sf = St-Aree pubbliche a raso = 4.019-722 mq) mq 3.297  
 S.c. massima ammessa (50% s.t.) mq 1.648  
 S.c. di progetto mq 1.636

**SUPERFICIE COPERTA DI PROGETTO - SC**

Superficie coperta


DIMOSTRAZIONE SC			
N.	B	H	AREA
1	12,66	30,00	189,90
2	17,53	3,64	63,81
3	30,00	4,92	147,60
4	11,40	35,87	408,92
5	37,10	6,00	222,60
6	23,77	41,05	487,88
7	1,87	41,05	76,76
8	4,84	11,65	28,19
9	2,60	3,50	4,55
10	4,66	2,40	5,59
<b>TOTALE SC</b>			<b>1.635,80</b>

**SUPERFICIE FONDIARIA: DIMOSTRAZIONE**

**SUPERFICIE FONDIARIA**


A	Superficie territoriale St	mq 4.019
B	Superficie a standard Aree per attrezzature di interesse pubblico a parcheggio	mq 605
C	Aree per attrezzature di interesse pubblico - viabilità di ingresso di uso pubblico	mq 117
<b>TOTALE SUPERFICIE FONDIARIA (A - B - C)</b>		<b>mq 3.297</b>

Superficie Fondiaria di progetto massima S<sub>fmax</sub>

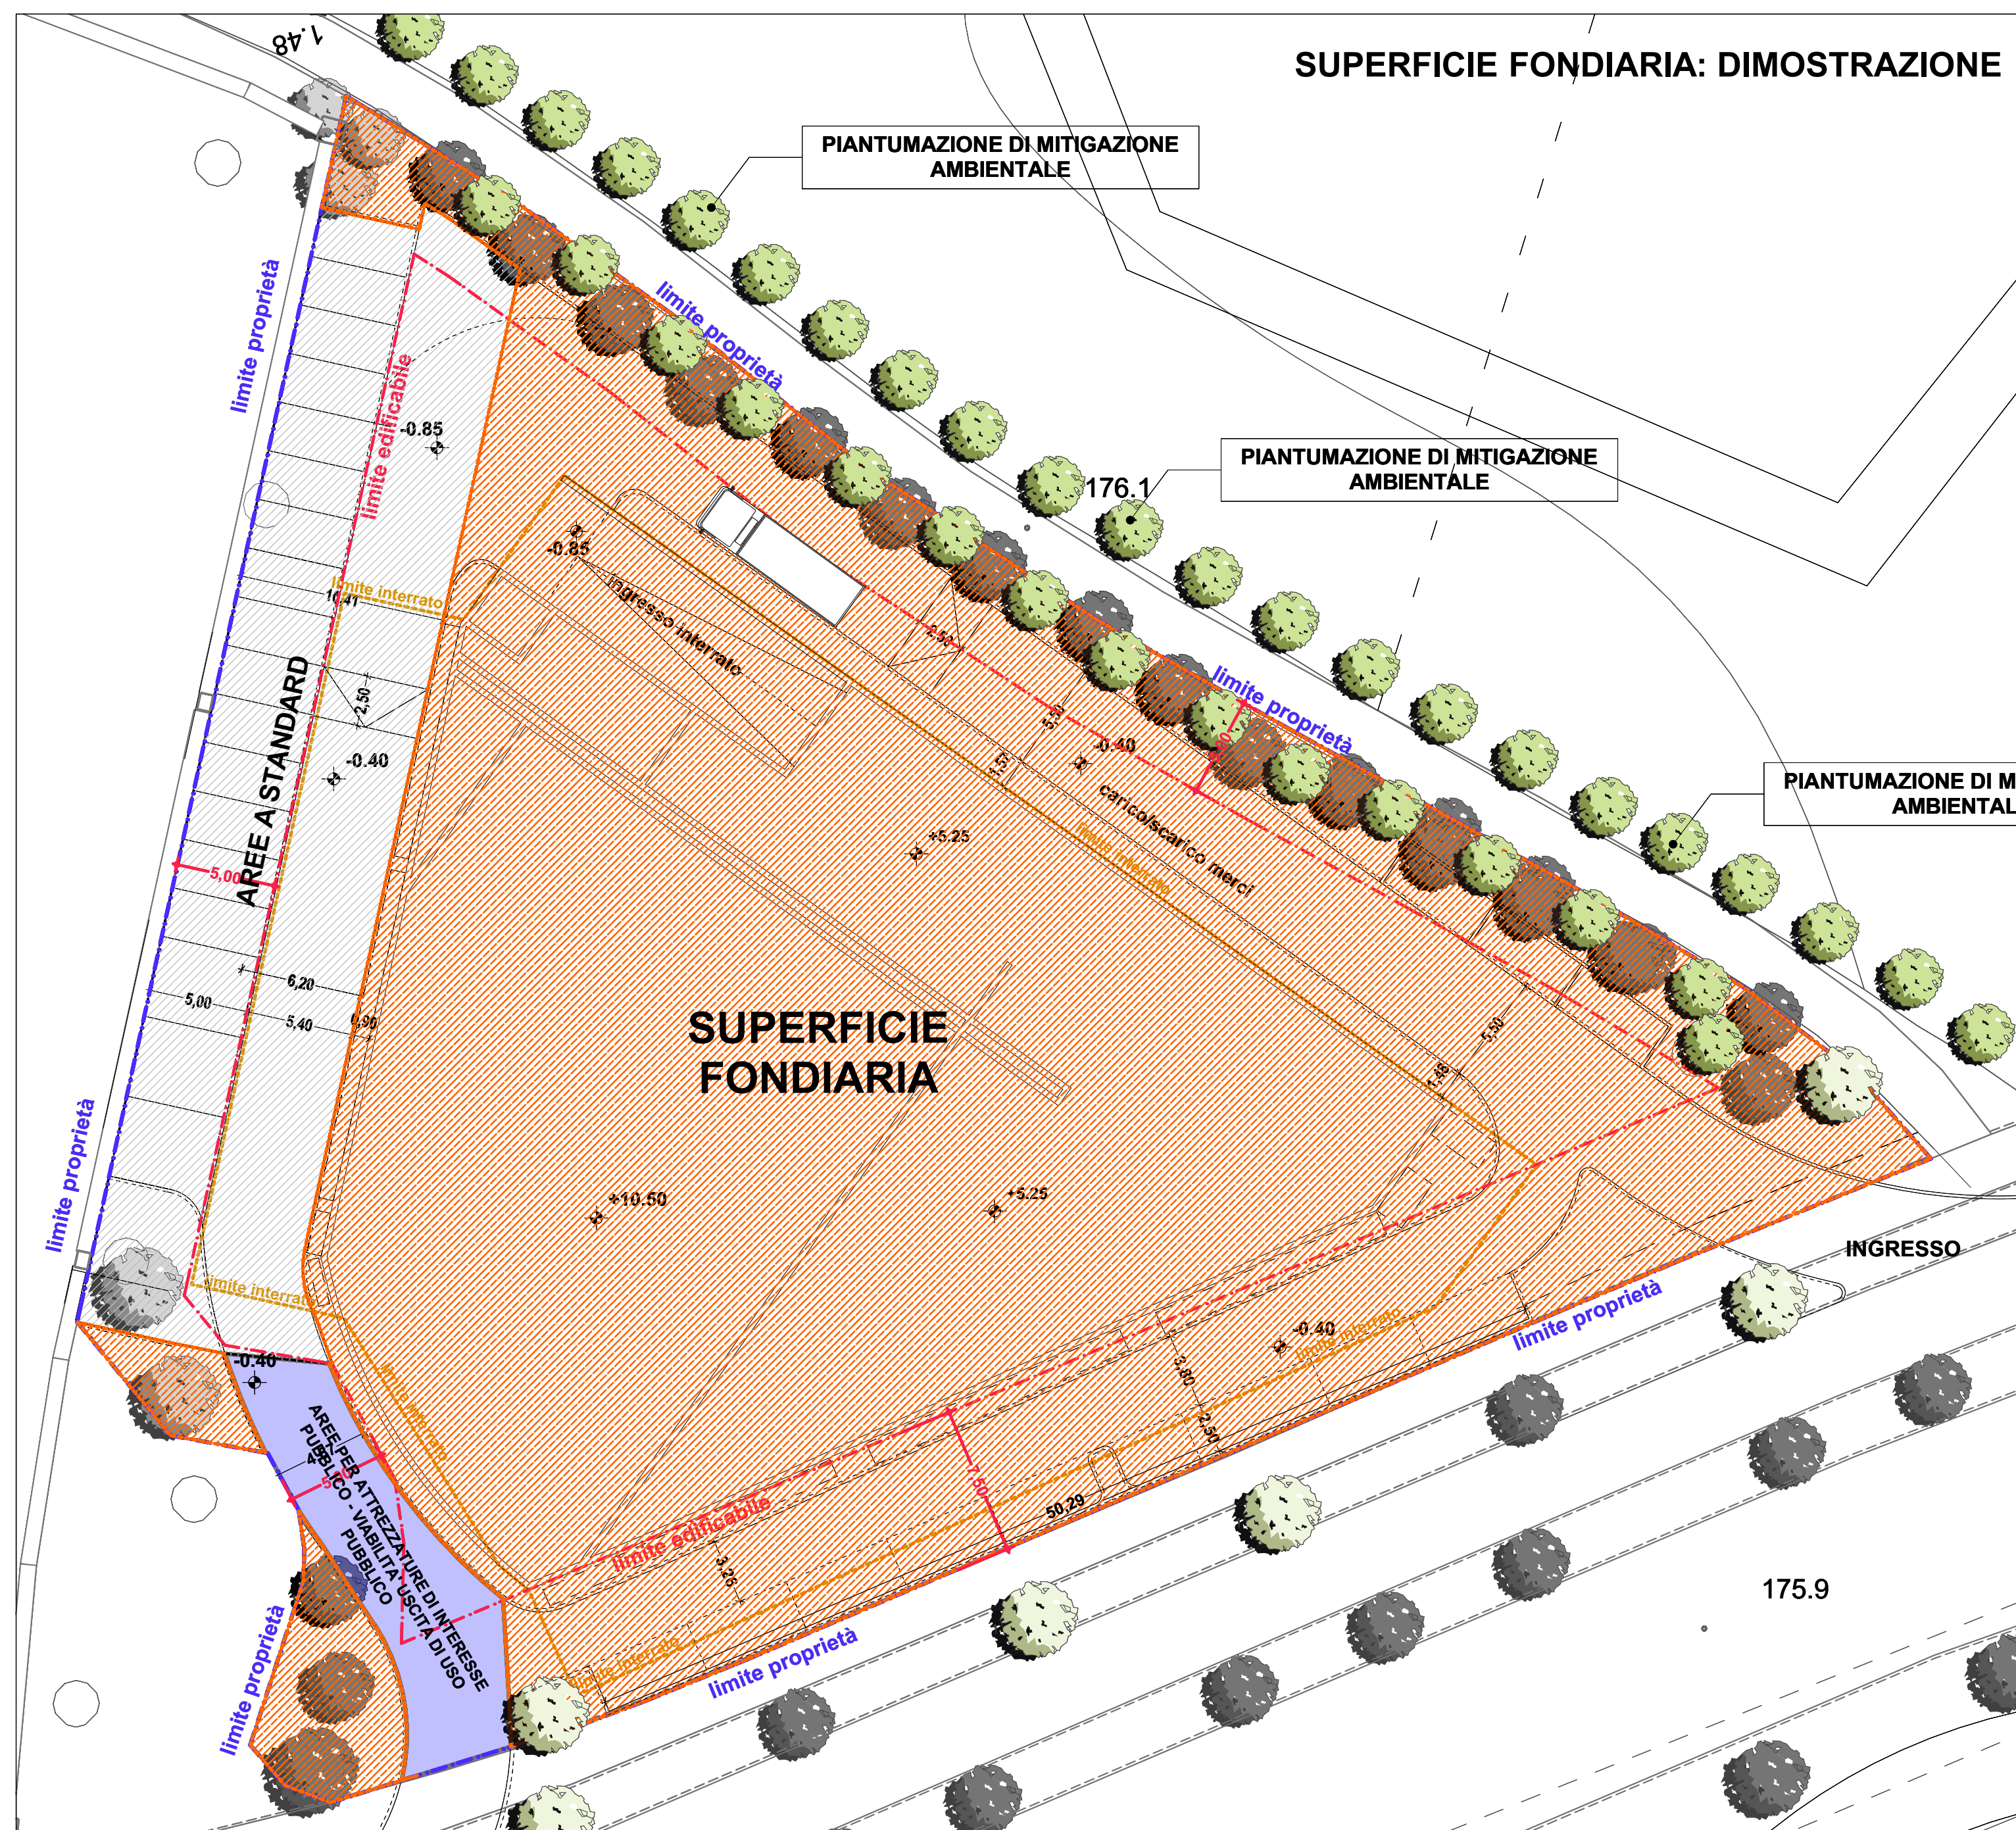

Comune di Palazzolo sull'Oglio  
 Provincia di Brescia

**Piano Attuativo - P.A.3**  
 Insediamento commerciale/terziario  
 Richiesta di approvazione ai sensi dell'art. 14 della L.R. 12/2005

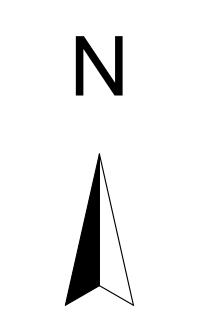

N. AGG.	DATA	REDAITTO	APPROVATO	VERIFICATO	RAZIONE DELL'EMISSIONE
00	10/03/2014	C.A.	E.V.	N.C.	PRIMA EMISSIONE
01	05/08/2014	C.A.	E.V.	N.C.	AGGIORNAMENTO VIABILITA'
02	28/10/2014	C.A.	E.V.	N.C.	AGGIORNAMENTO PARCHIEGGI PERTINENZIALI E RAMPA

COMMITTENTE: GIUPPONI COSTRUZIONI S.P.A.  
 Piazza della Repubblica, 2  
 Bergamo

PROGETTISTA: arch. Nicola Cantarelli  
 Albo degli architetti di Brescia n.1937

ELABORATO: DIMOSTRAZIONE SUPERFICIE COPERTA - SUPERFICIE FONDIARIA SF - VERDE PERMEABILE  
 SCALA: 1:200

LAVORO	TIPOLOGIA	PROGETTO	SETTORE	TAVOLA	AGGIORNAMENTO
1023	PA0	URB		011	01
1 <sup>a</sup> EMISSIONE					10/03/2014

1023 PA0 URB 011 01  
 Piano Attuativo

Via Rodi 61 | 25124 Brescia | Italy | Tel. +39 030 24.21.566 | Fax +39 030 22.11.94 | info@studioogio.it | www.studioogio.it | Sistema di qualità UNI ISO 9001:2008 | Certificato SC 05-345  
 A meno di legge il presente documento è di proprietà della AEGIS Srl e non potrà essere riprodotto o trasmesso, anche parzialmente, a terzi senza una precisa autorizzazione della stessa