


C.I.S. n° 13 - Comune di Palazzolo s/O fraz. S. Pancrazio (Bs) Variante Piano Esecutivo

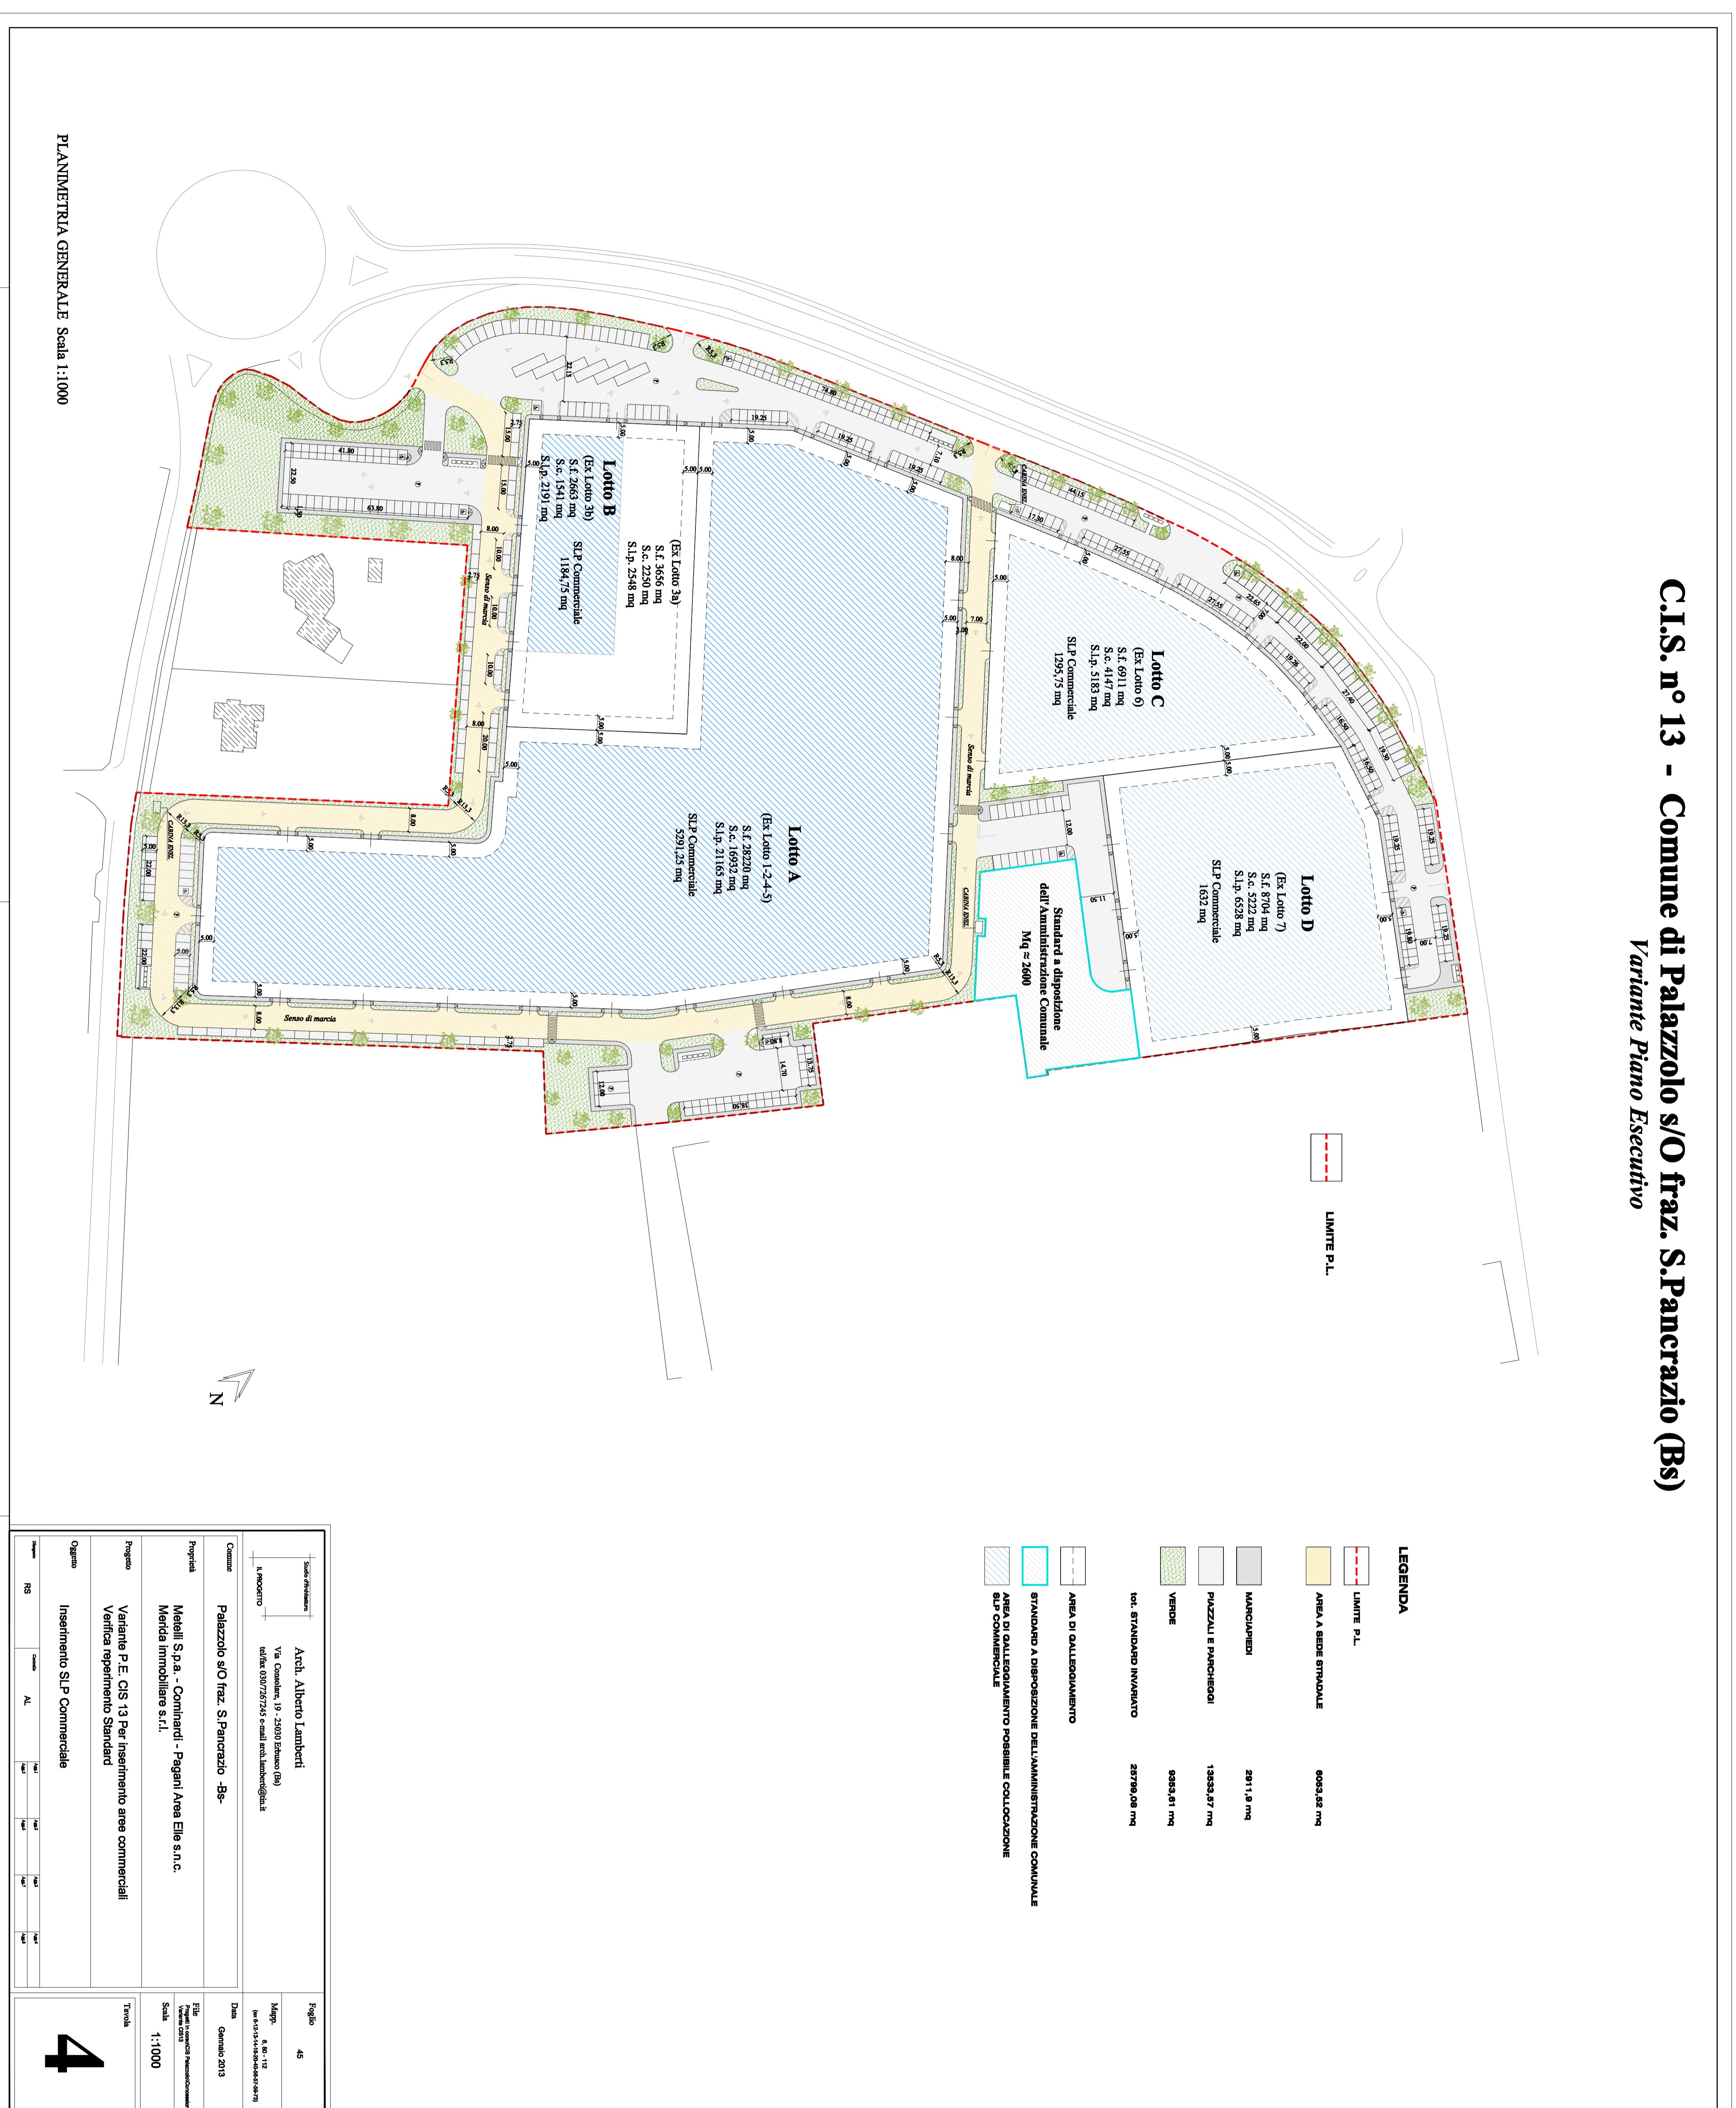

PLANIMETRIA GENERALE Scala 1:1000

LEGENDA

	Limite P.L.		

RS AL	AL	4	4