



C.I.S. n° 13 - Comune di Palazzolo s/O fraz. S. Pancrazio (Bs)
Varianze Piano Esecutivo

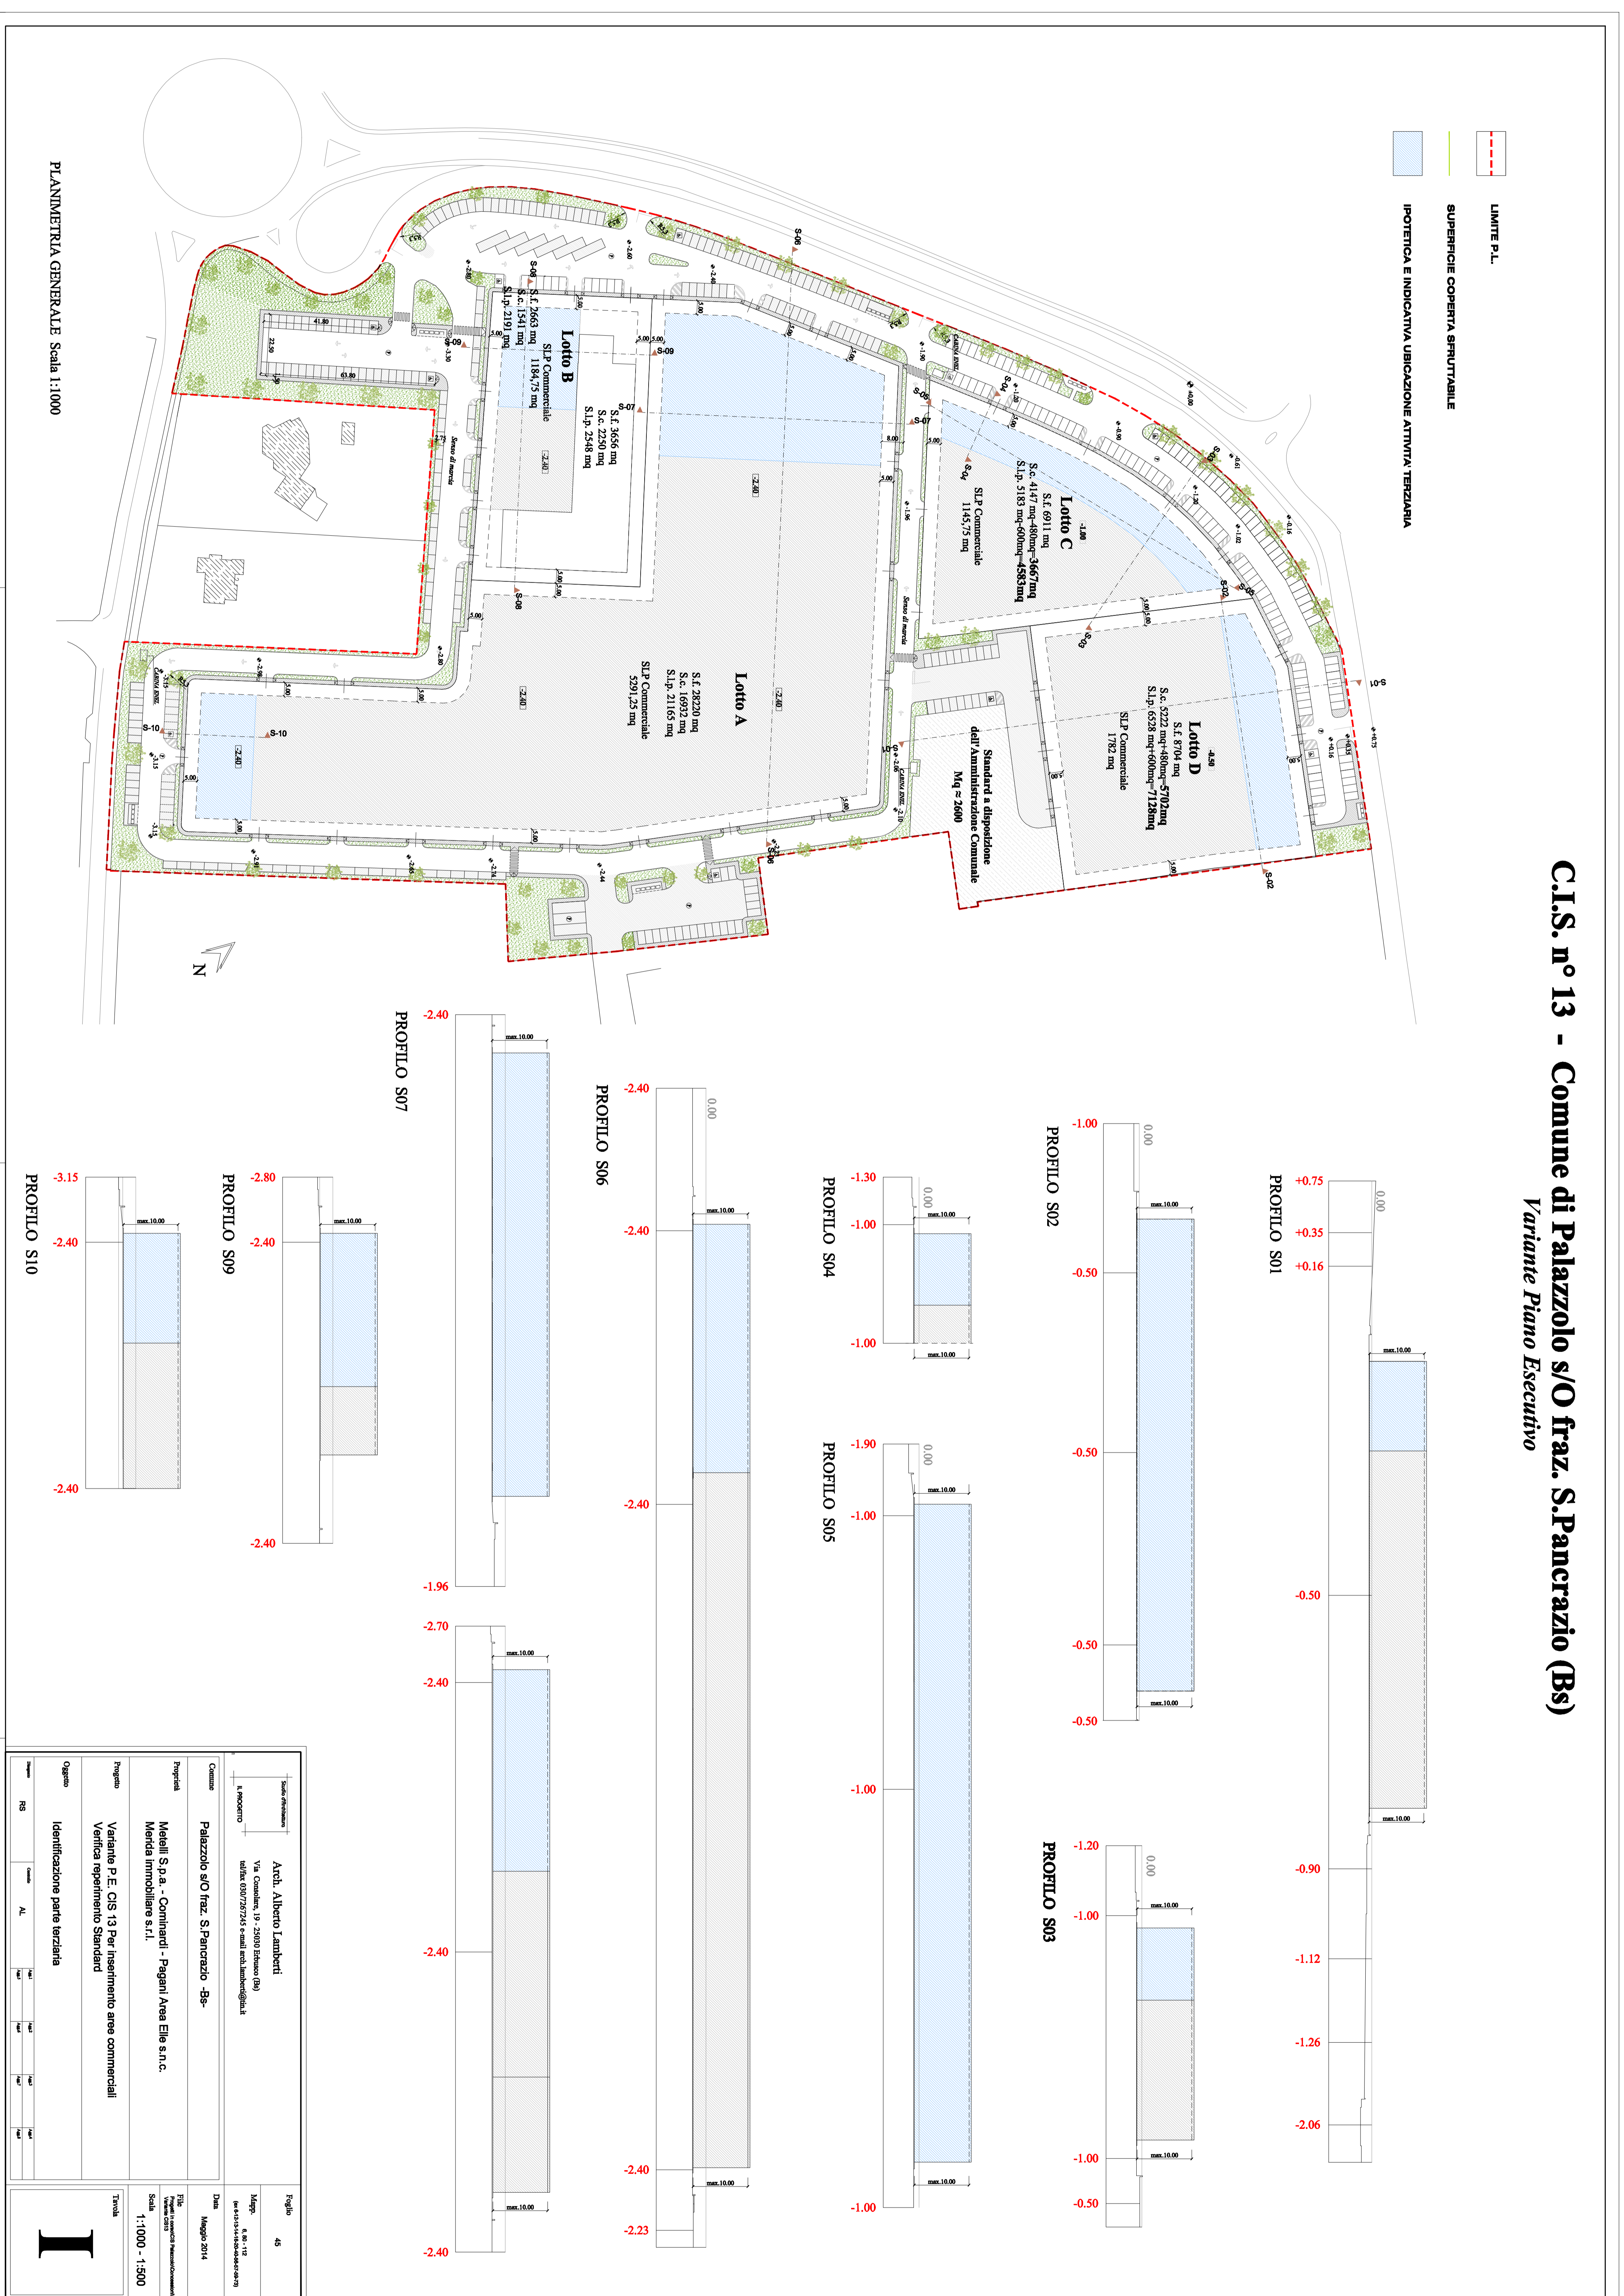

PLANIMETRIA GENERALE Scala 1:1000

- LIMITE P.L.
- IPOTETICA E INDICATIVA UBICAZIONE ATTIVITA' TERZIARIA

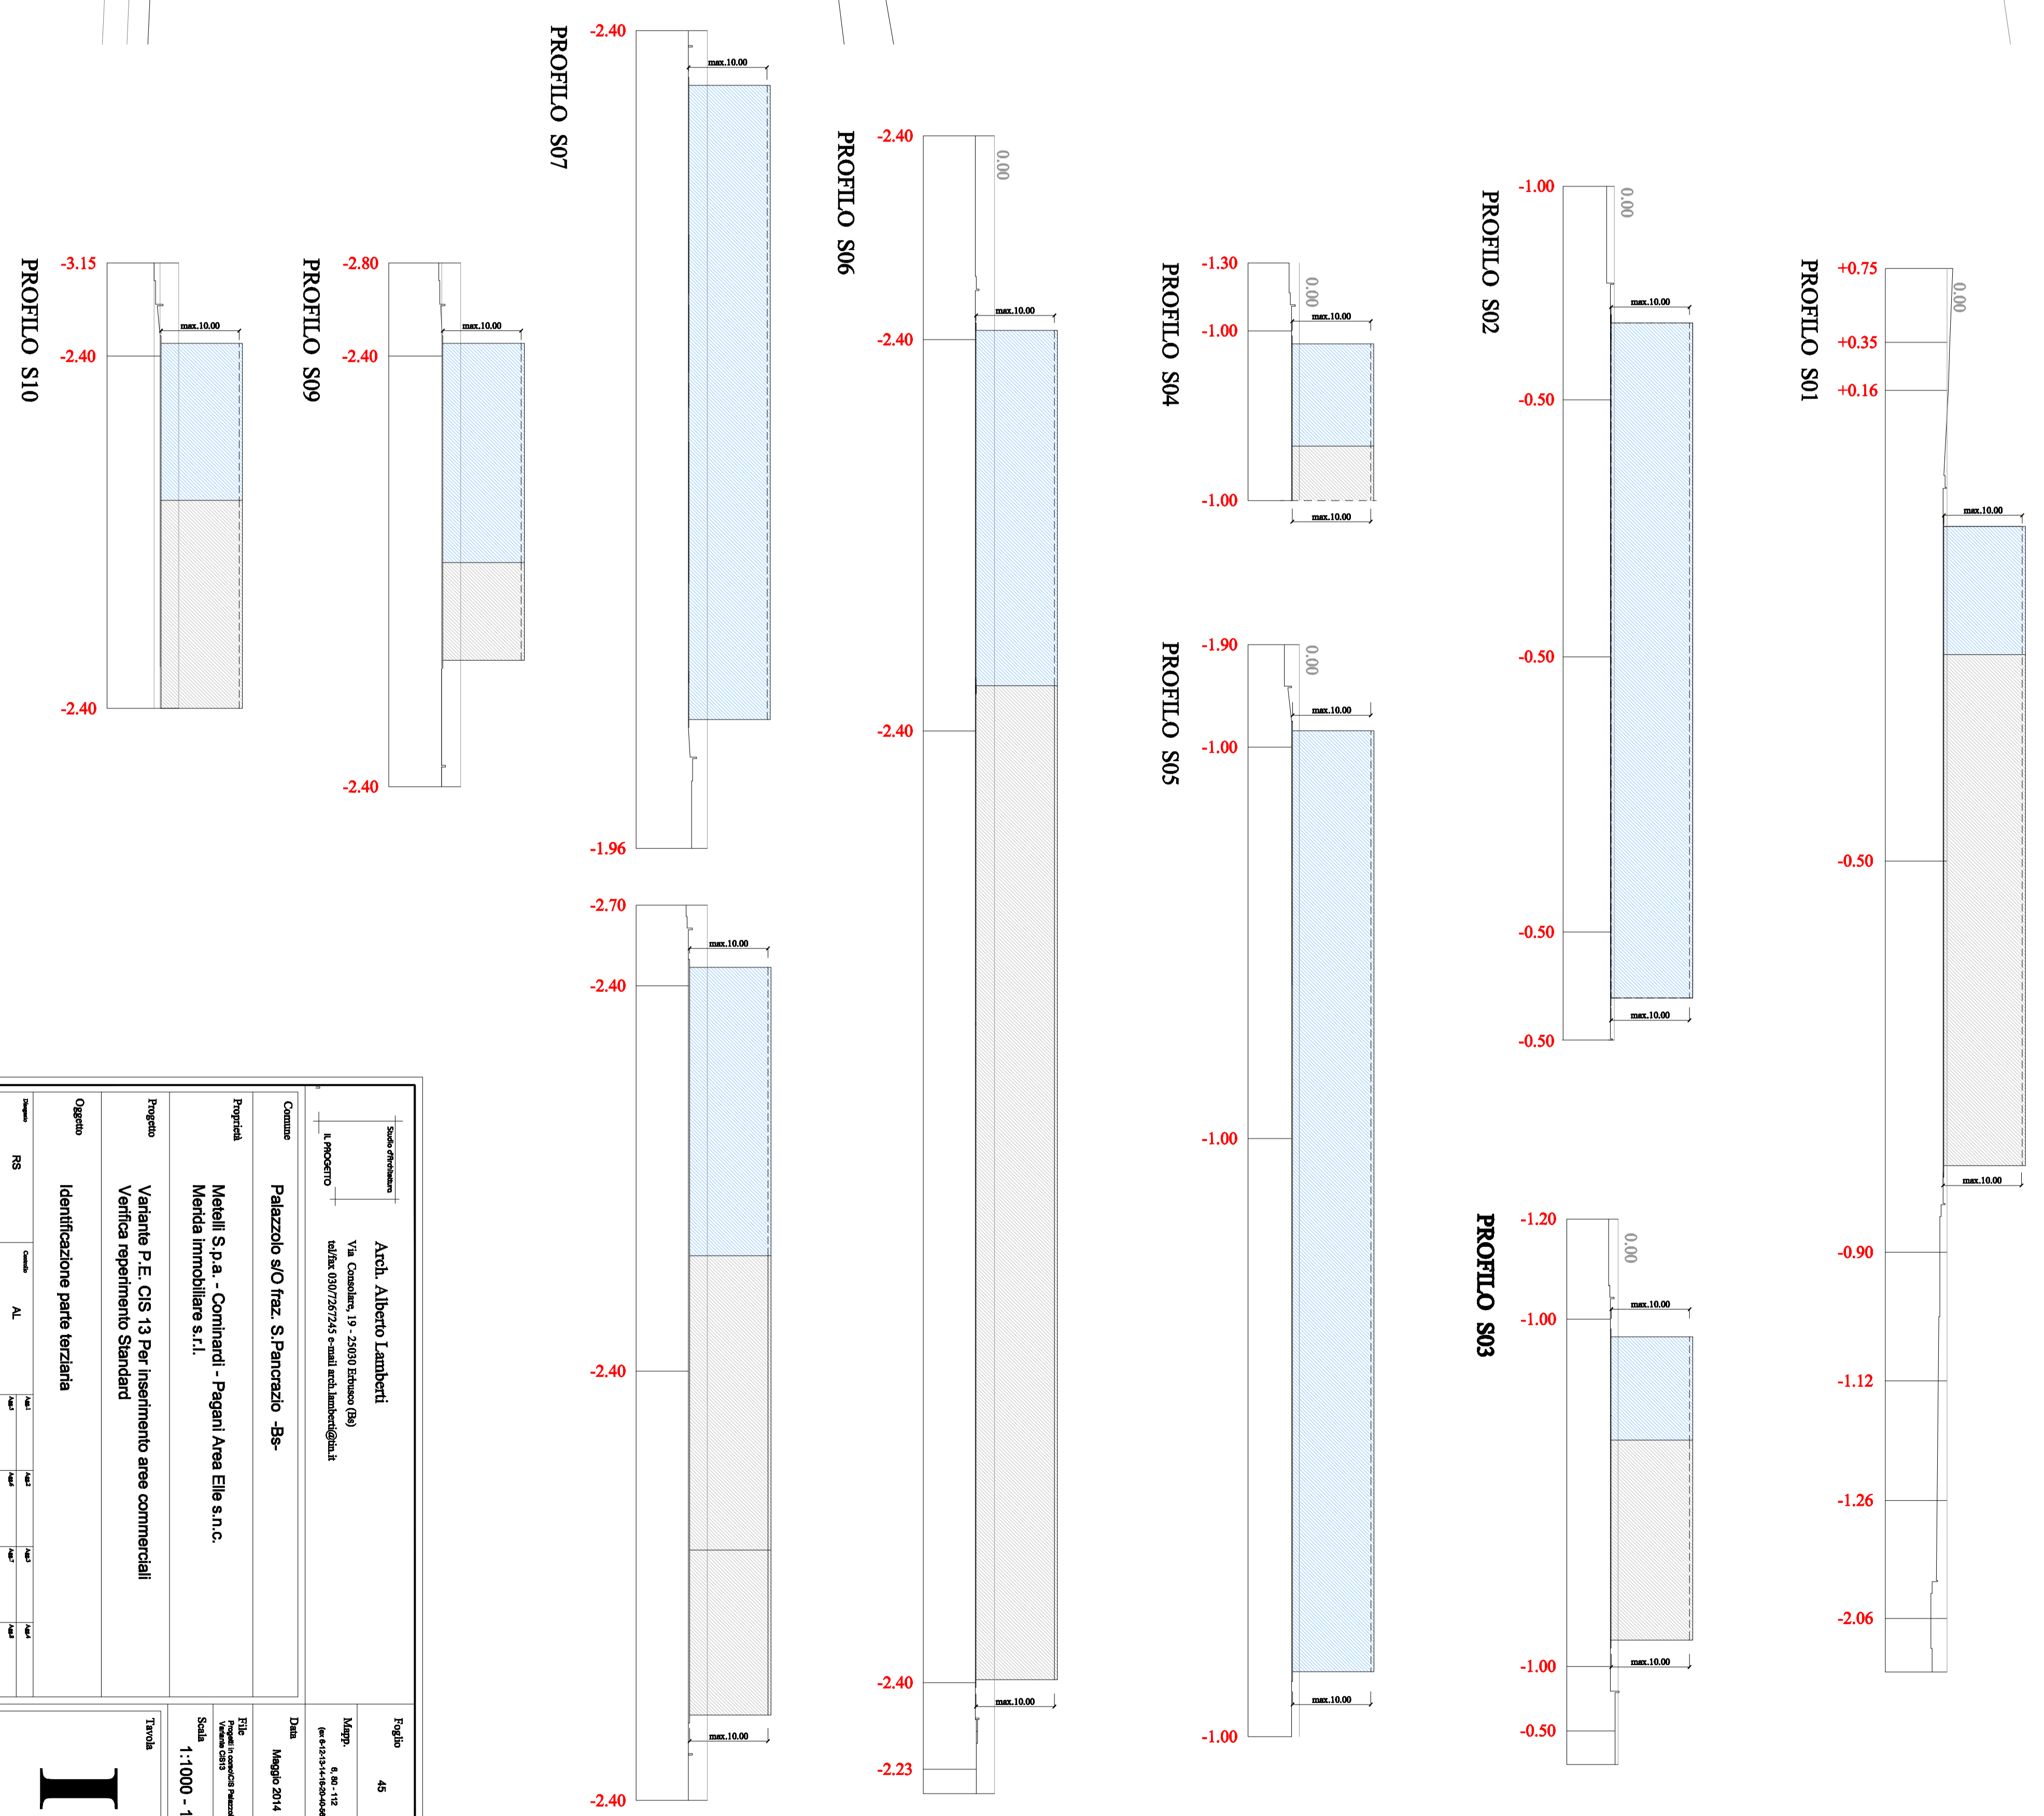

