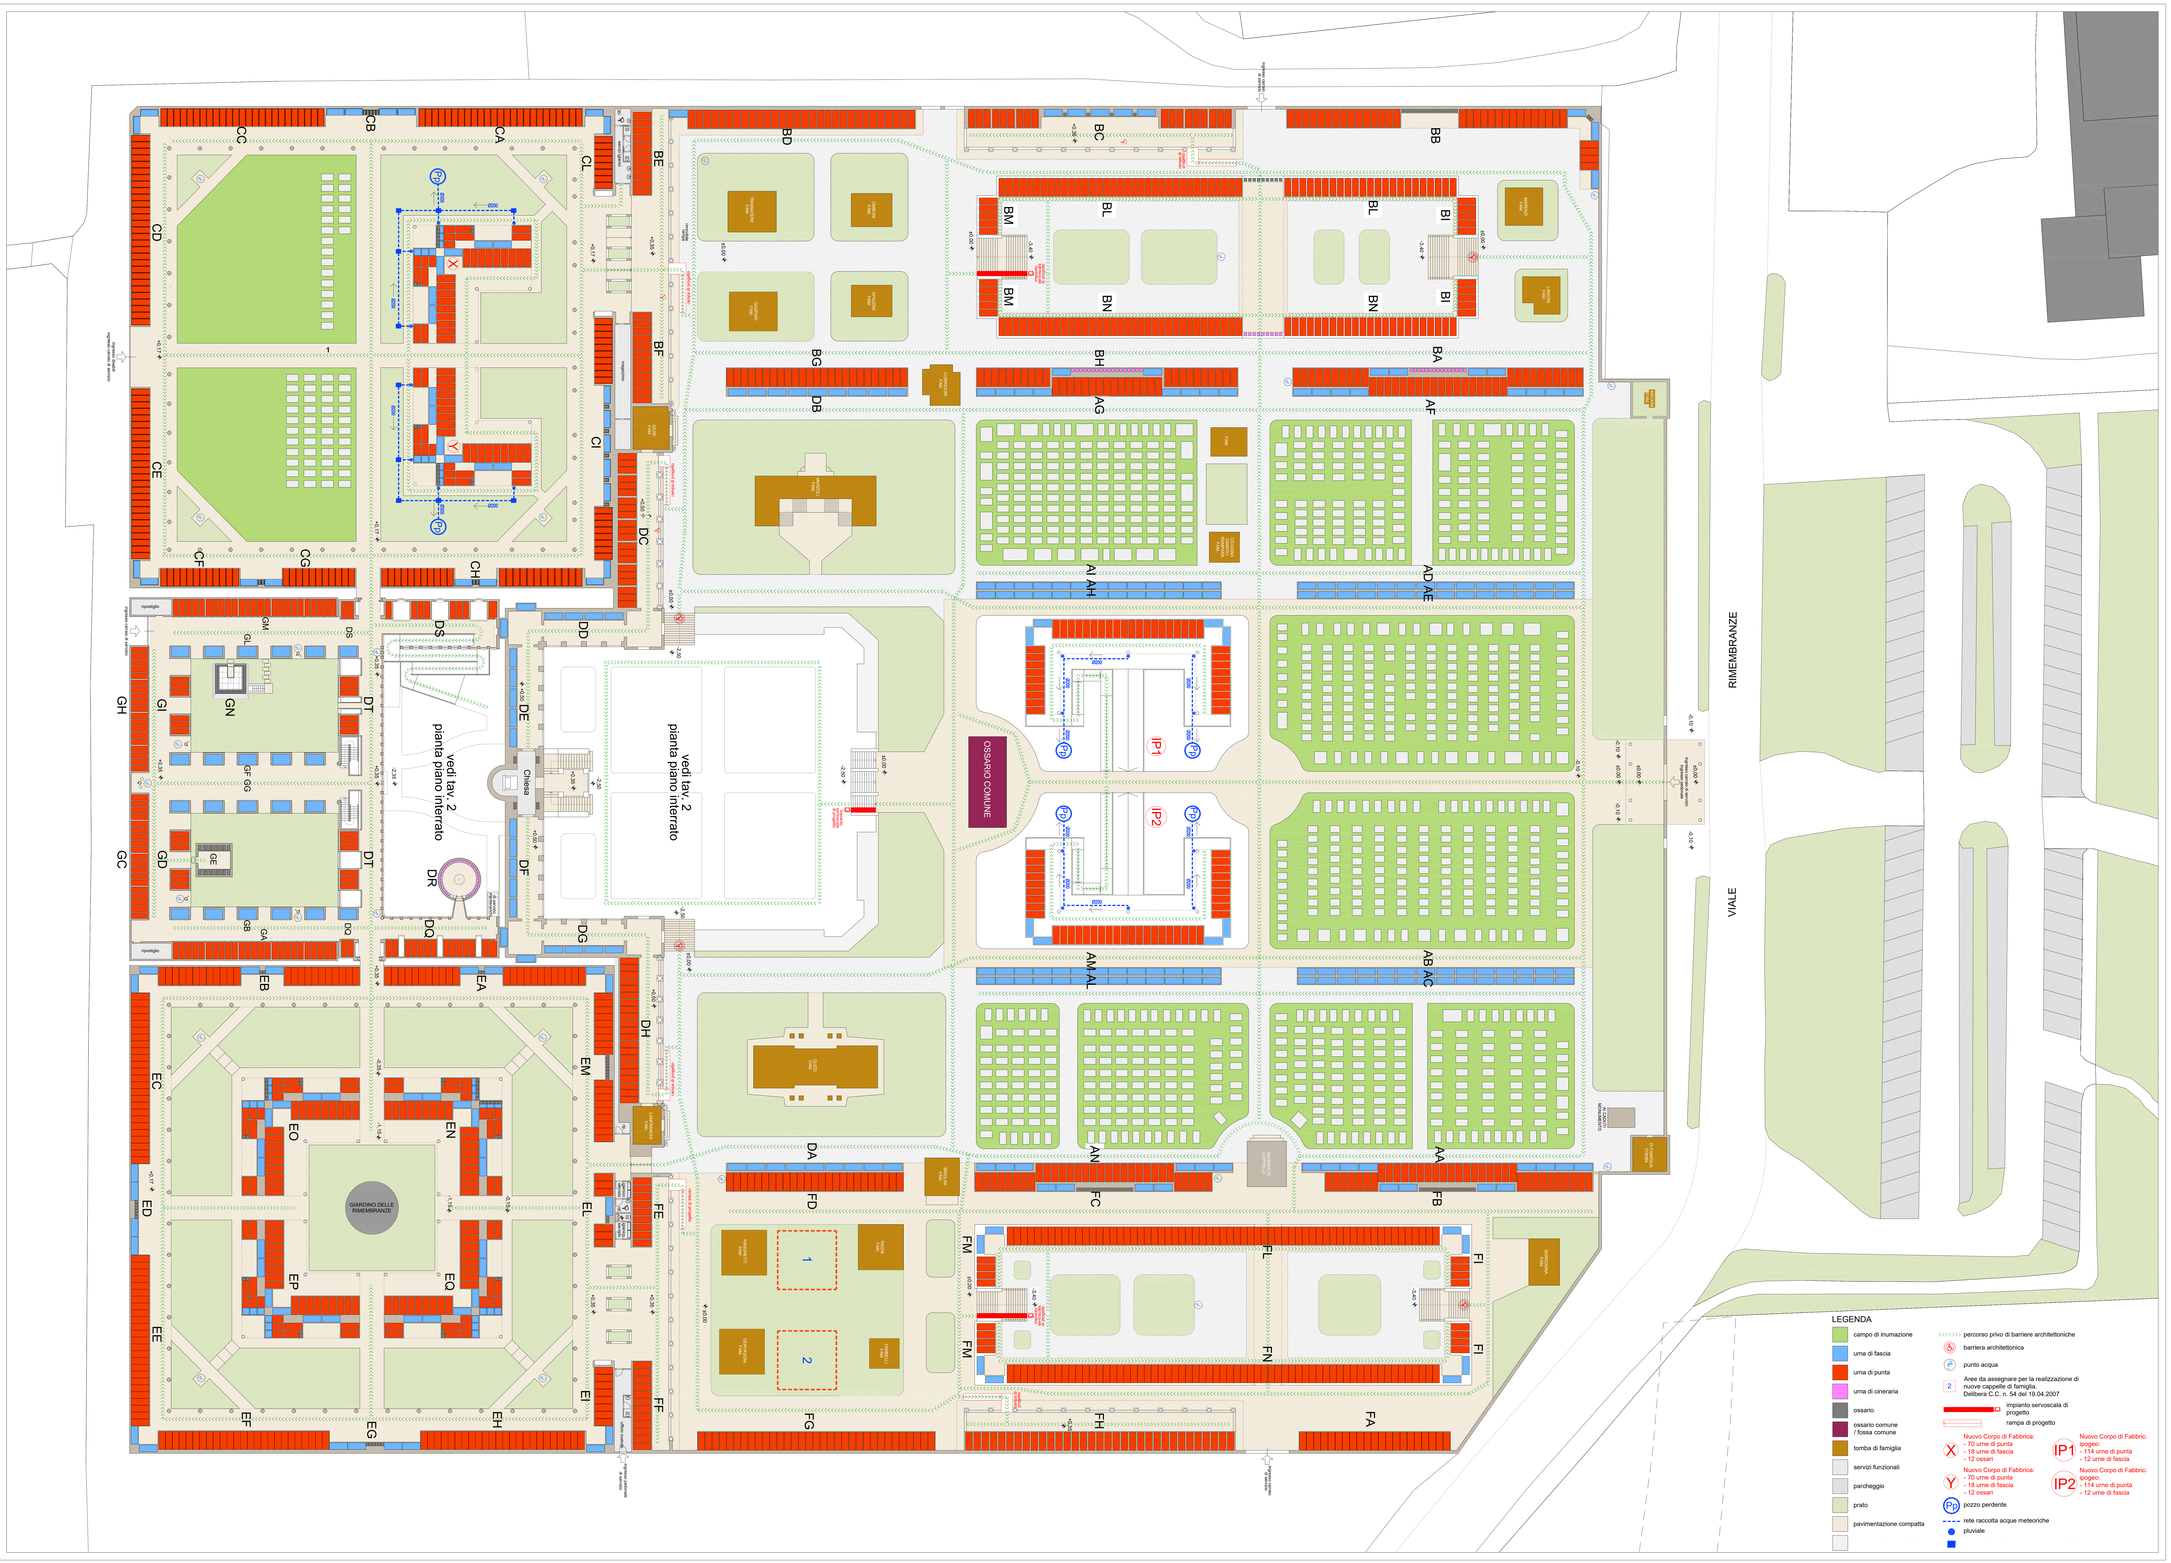

ORIENTAMENTO PLANIMETRIA

CITTA' DI PALAZZOLO SULL'OGLIO
PROVINCIA DI BRESCIA
Via XX Settembre n° 32 25036 Palazzolo sull'Oglio (BS)
e-mail: edilizia_privata@comune.palazzolosull'oglio.bs.it
UFFICIO TECNICO - SETTORE URBANISTICA

PIANO REGOLATORE CIMITERIALE

D.P.R. 10 settembre 1990 n. 285, R.R. 9 novembre 2004 n. 6, L.R. 30 dicembre 2009 n. 33

Oggetto tavola:

Cimitero del Capoluogo
ZONIZZAZIONE
PROGETTO
pianta piano terra

Tavola n° 6bis

Scala: 1:200

Date: Settembre 2021

Il Sindaco | Il Segretario | Il Responsabile del Procedimento

APPROVATO CON DELIBERA DEL C.C. n° 52 DEL 30/11/2021